



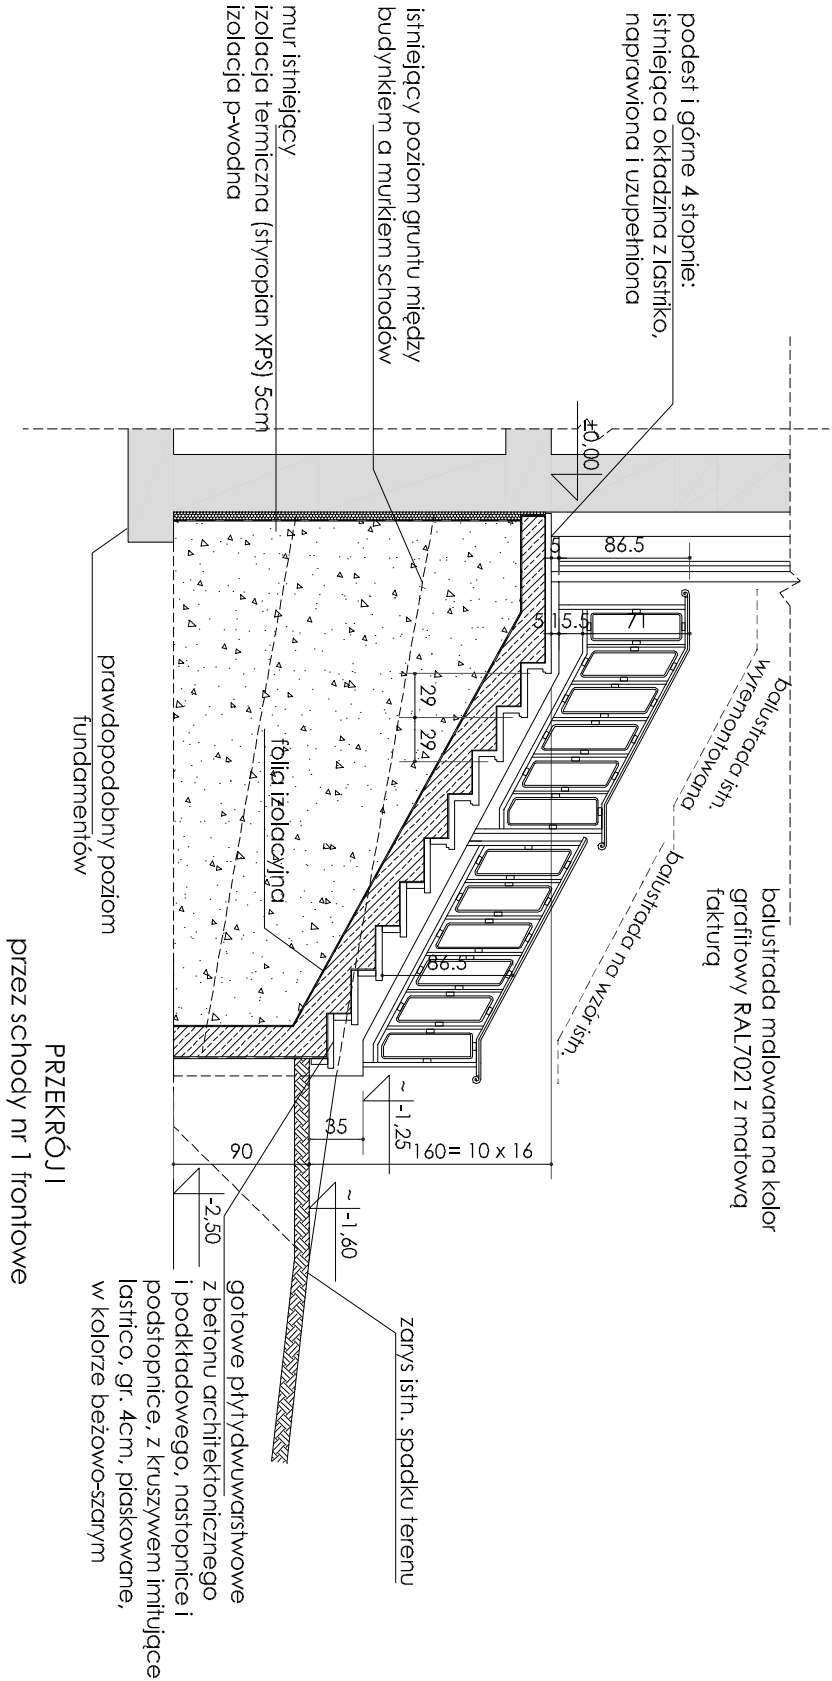

przez schody nr 1 frontowe

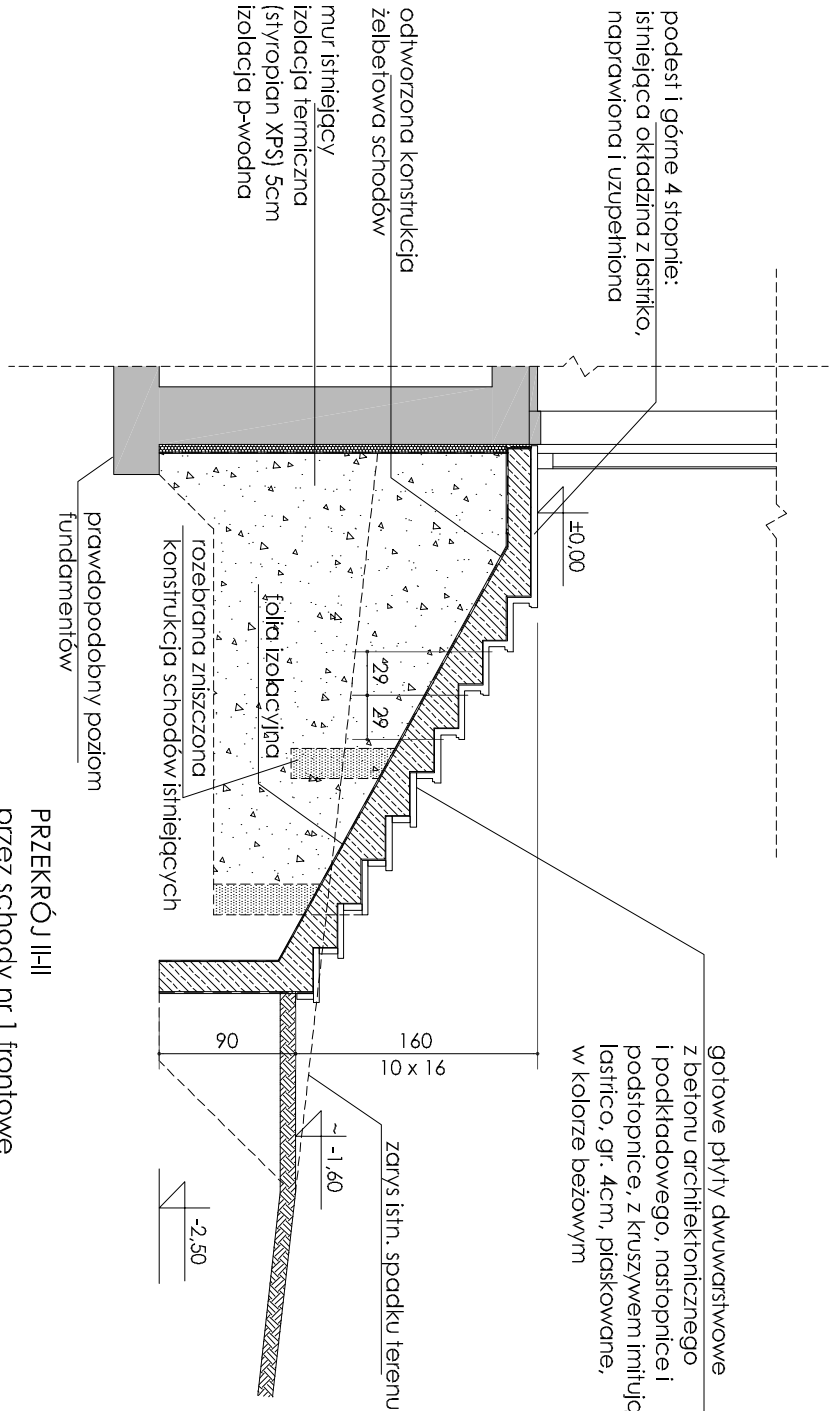

przez schody nr 1 frontowe

UWAGI			
INWESTOR			
Gdański Zarząd Nieruchomości Komunalnych SZB 80-254 Gdańsk, ul. Partyzantów 74			
OBIEKT			
BUDYNEK MIESZKALNY WIEŁORODZINNY ul. Spacerowa 16, 80-330 Gdańsk dz. nr 26, obr. 005			
TEMAT			
PROJEKT REMONTU SCHODÓW ZEWNĘTRZNYCH			
STADIUM			
PROJEKT WYKONAWCZY			
BRANŻA			
ARCHITEKTURA			
PROJEKTANT			
mgr inż.arch. HANNA ZAMORSKA PO-0034, 4996/Gd/91			
TYTUŁ RYSUNKU			
SCHODY FRONTOWE (nr 1)			
PRZĘKROJE 1-1 i 2-2			
DATA WYDANIA:		12. 2015	
NR RYSUNKU:			
SPC	AR	05	
PRZEMIANOWANIE			1:50