

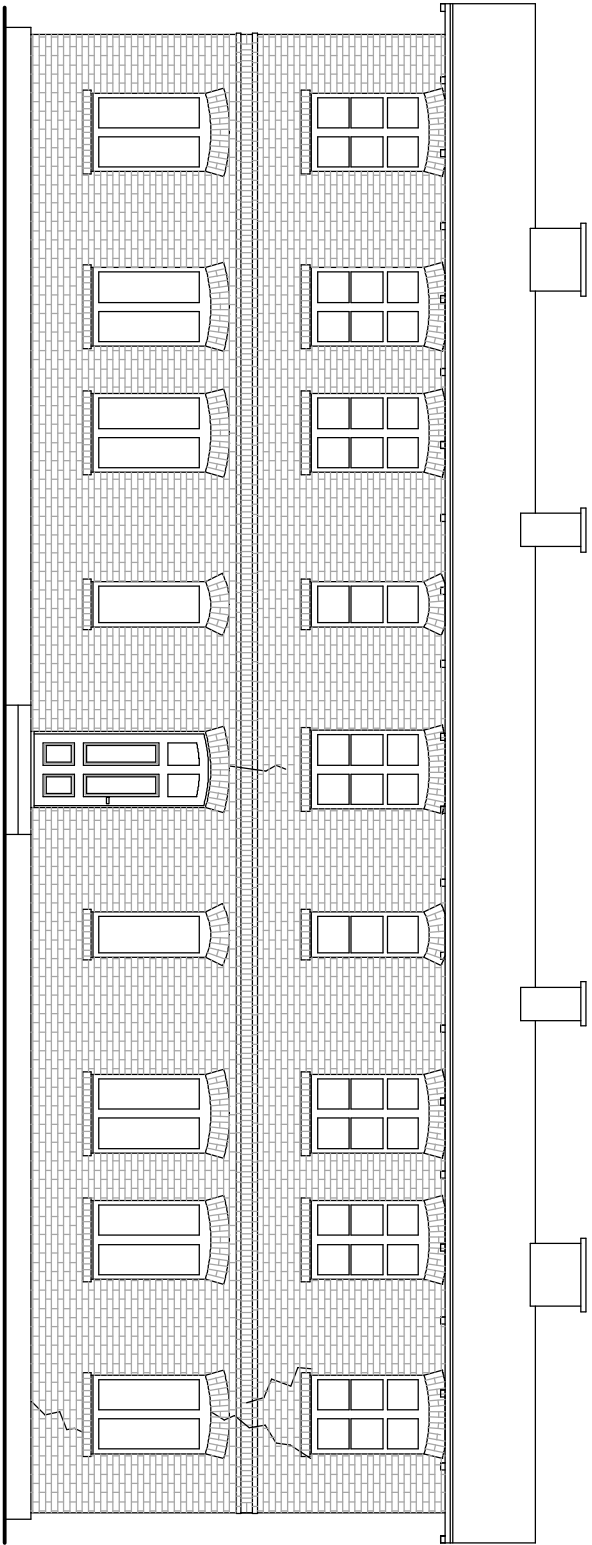
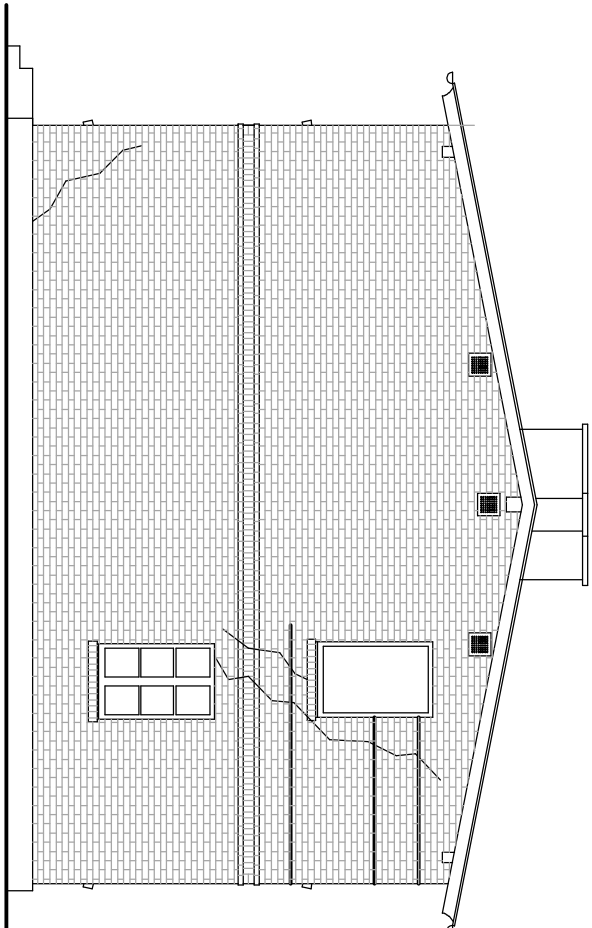


ELEWACJA POŁUDNIOWO - ZACHODNIA (FRONTOWA)

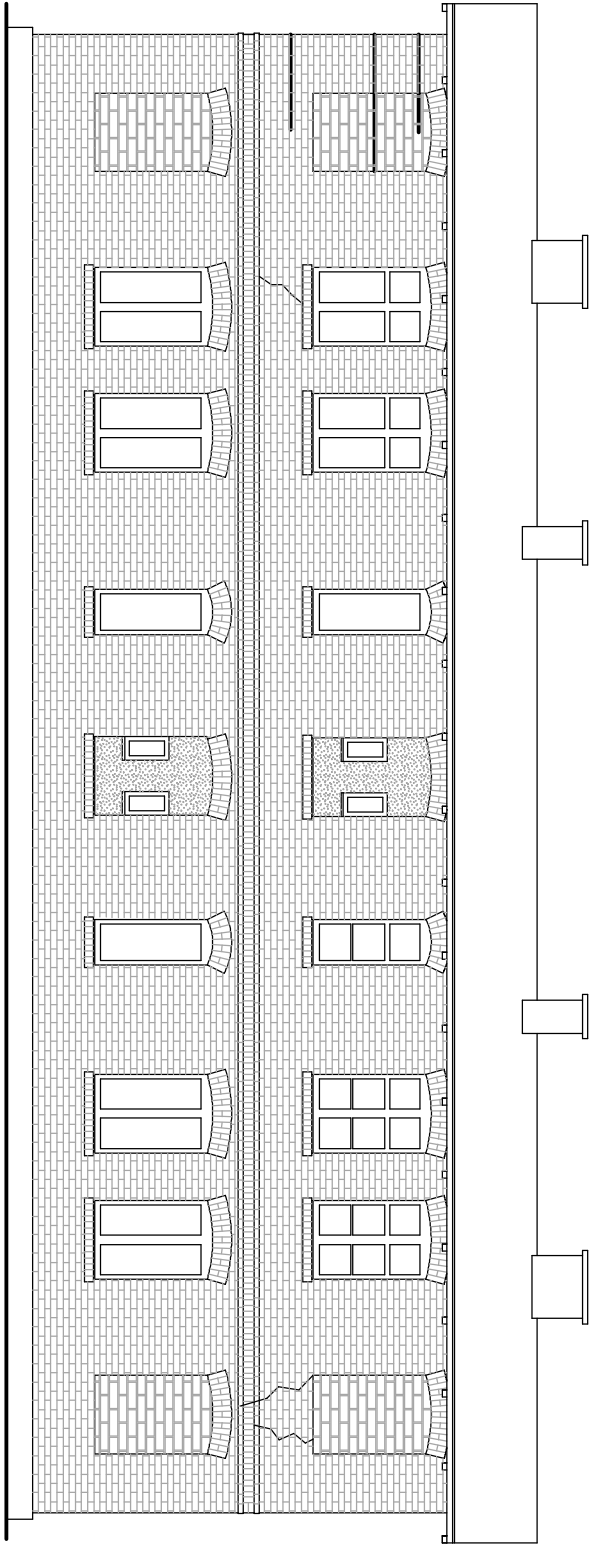

ELEWACJA PÓŁNOCNO - ZACHODNIA

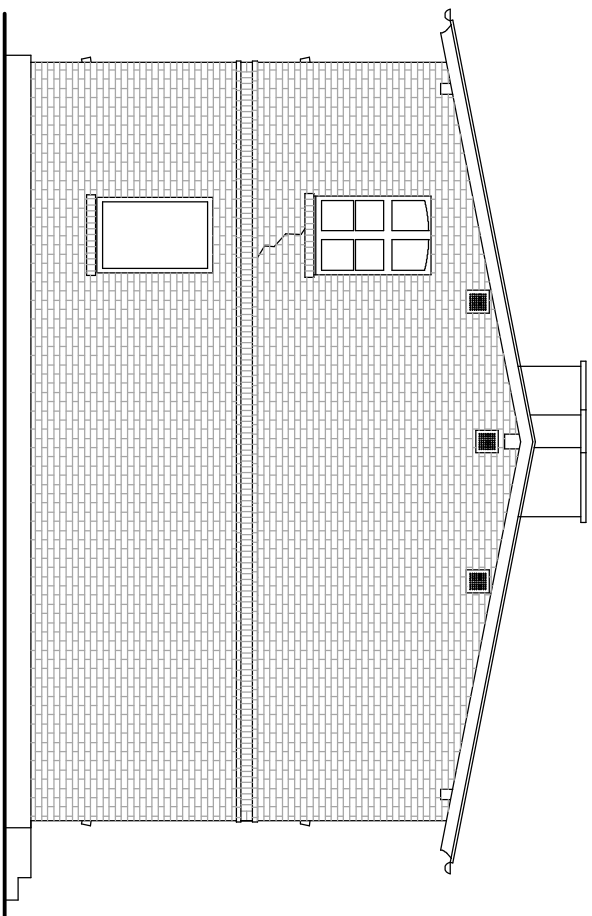

ELEWACJA PÓŁNOCNO - WSCHODNIA (OD PODWÓRZA)

ELEWACJA POŁUDNIOWO - WSCHODNIA

LEGENDA:

	Elewacja do renowacji zgodnie z opisem technicznym		Zauważone spękania murów do "szczyła"
	Istniejące zamurowania otworów do przemurowania		Istniejące skłamrowanie murów
	Istniejący tynk do wymiany		

Opracowanie FIRMA PROJEKTOWO - BUDOWLANA Leszek Herłowski Gdańsk ul. Kochanowskiego 14/13				
Inwestor Gdańskie Nieruchomości Samorządowy Zakład Budżetowy Gdańsk ul. Partyzantów 74		projektant (architektura i konstrukcja) mgr inż. arch. Anna Miłczyńska upr. nr 6070/Gd/94		podpis
Objekt Przebudowa i remont wraz z dociepleniem budynku mieszkalnego wieloproduktowego przy ul. Dickensa 2 w Gdańsku. Dział nr 123/2 i 123/3 obr. 092, j. ew. 226-101 i Gdańsk		mgr inż. arch. Artur Grochociński upr. nr PO/KK/339/2010		podpis
branża ARCHITEKTURA		faza PB	nazwa rysunku Elewacje	
data listopad 2018	skala 1:100		nr rys. A-7	