


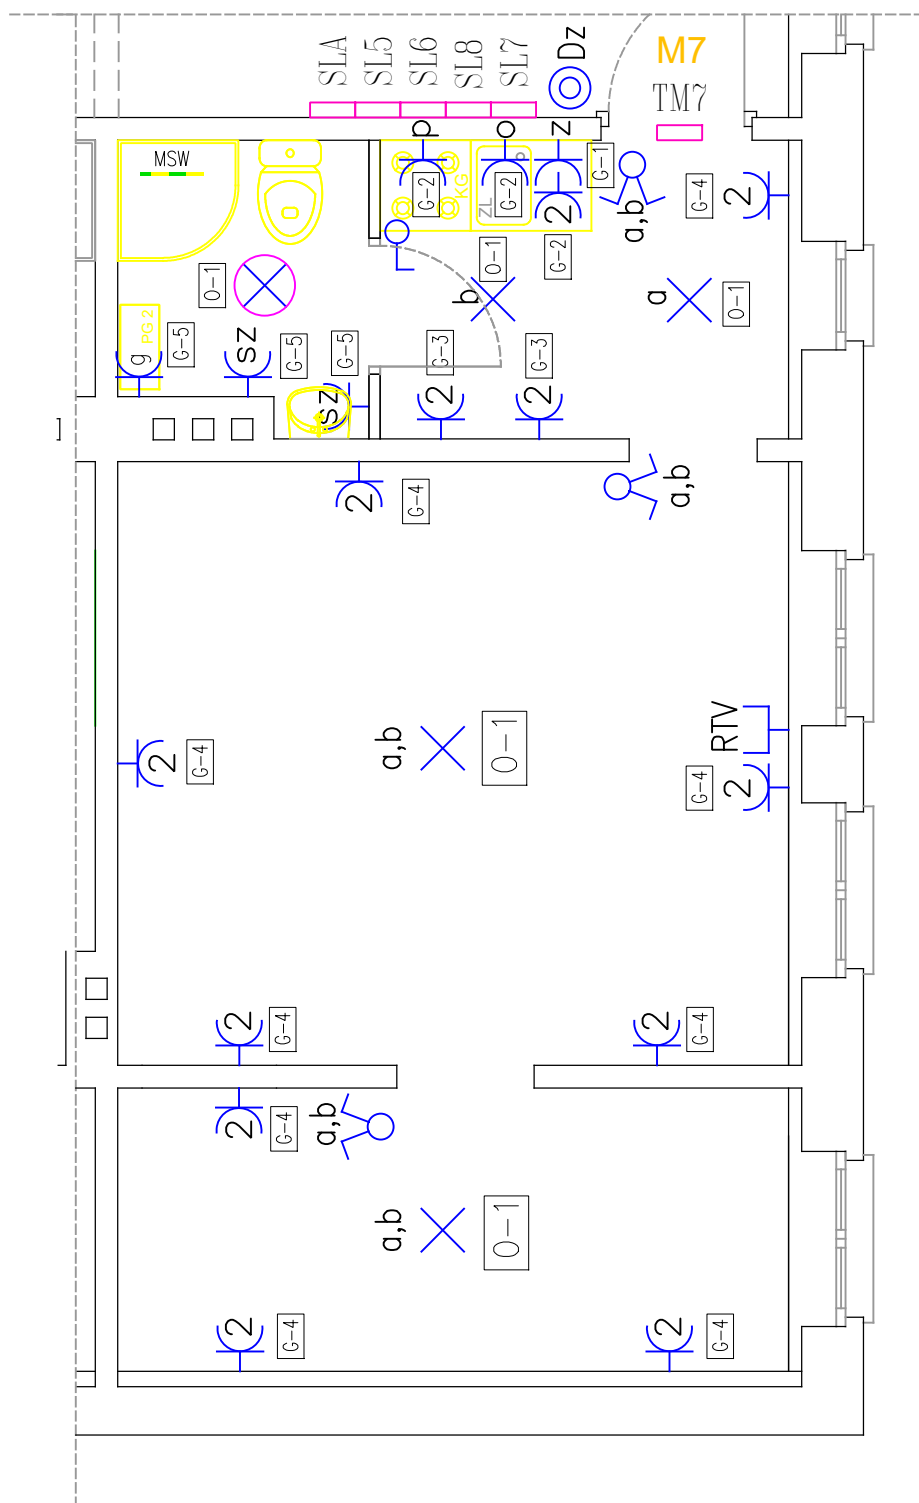

Ochrona od porażeń:
Samoczynne wyłączenie w układzie sieci TNS
(obwody projektowane)

FIRMA PROJEKTOWO - BUDOWLANA Leszek Herstowski Gdańsk ul. Kochanowskiego 14/13			
inwestor	Gdańskie Nieruchomości Samorządowy Zakład Budżetowy Gdańsk ul. Partyzantów 74	projektant mgr inż. Jerzy Gomułka upr. nr ZGP-III-630/247/79	podpis
obiekt	Remont wraz z dociepleniem budynku mieszkalnego wielorodzinnego przy ul. Dickensa 2 w Gdańsku. Dz. nr 123/2 i 123/3 obr. 092, j. ew. 226101 1 Gdańsk	sporządził mgr inż. Adam Skałkowski upr. nr ZGP-III-630/6/79	podpis
branża	ELEKTRYCZNA	faza	PB
data	listopad 2018	skala	1:50
nazwa rysunku Plan instalacji elektrycznej - lokal M7			nr rys. E7