




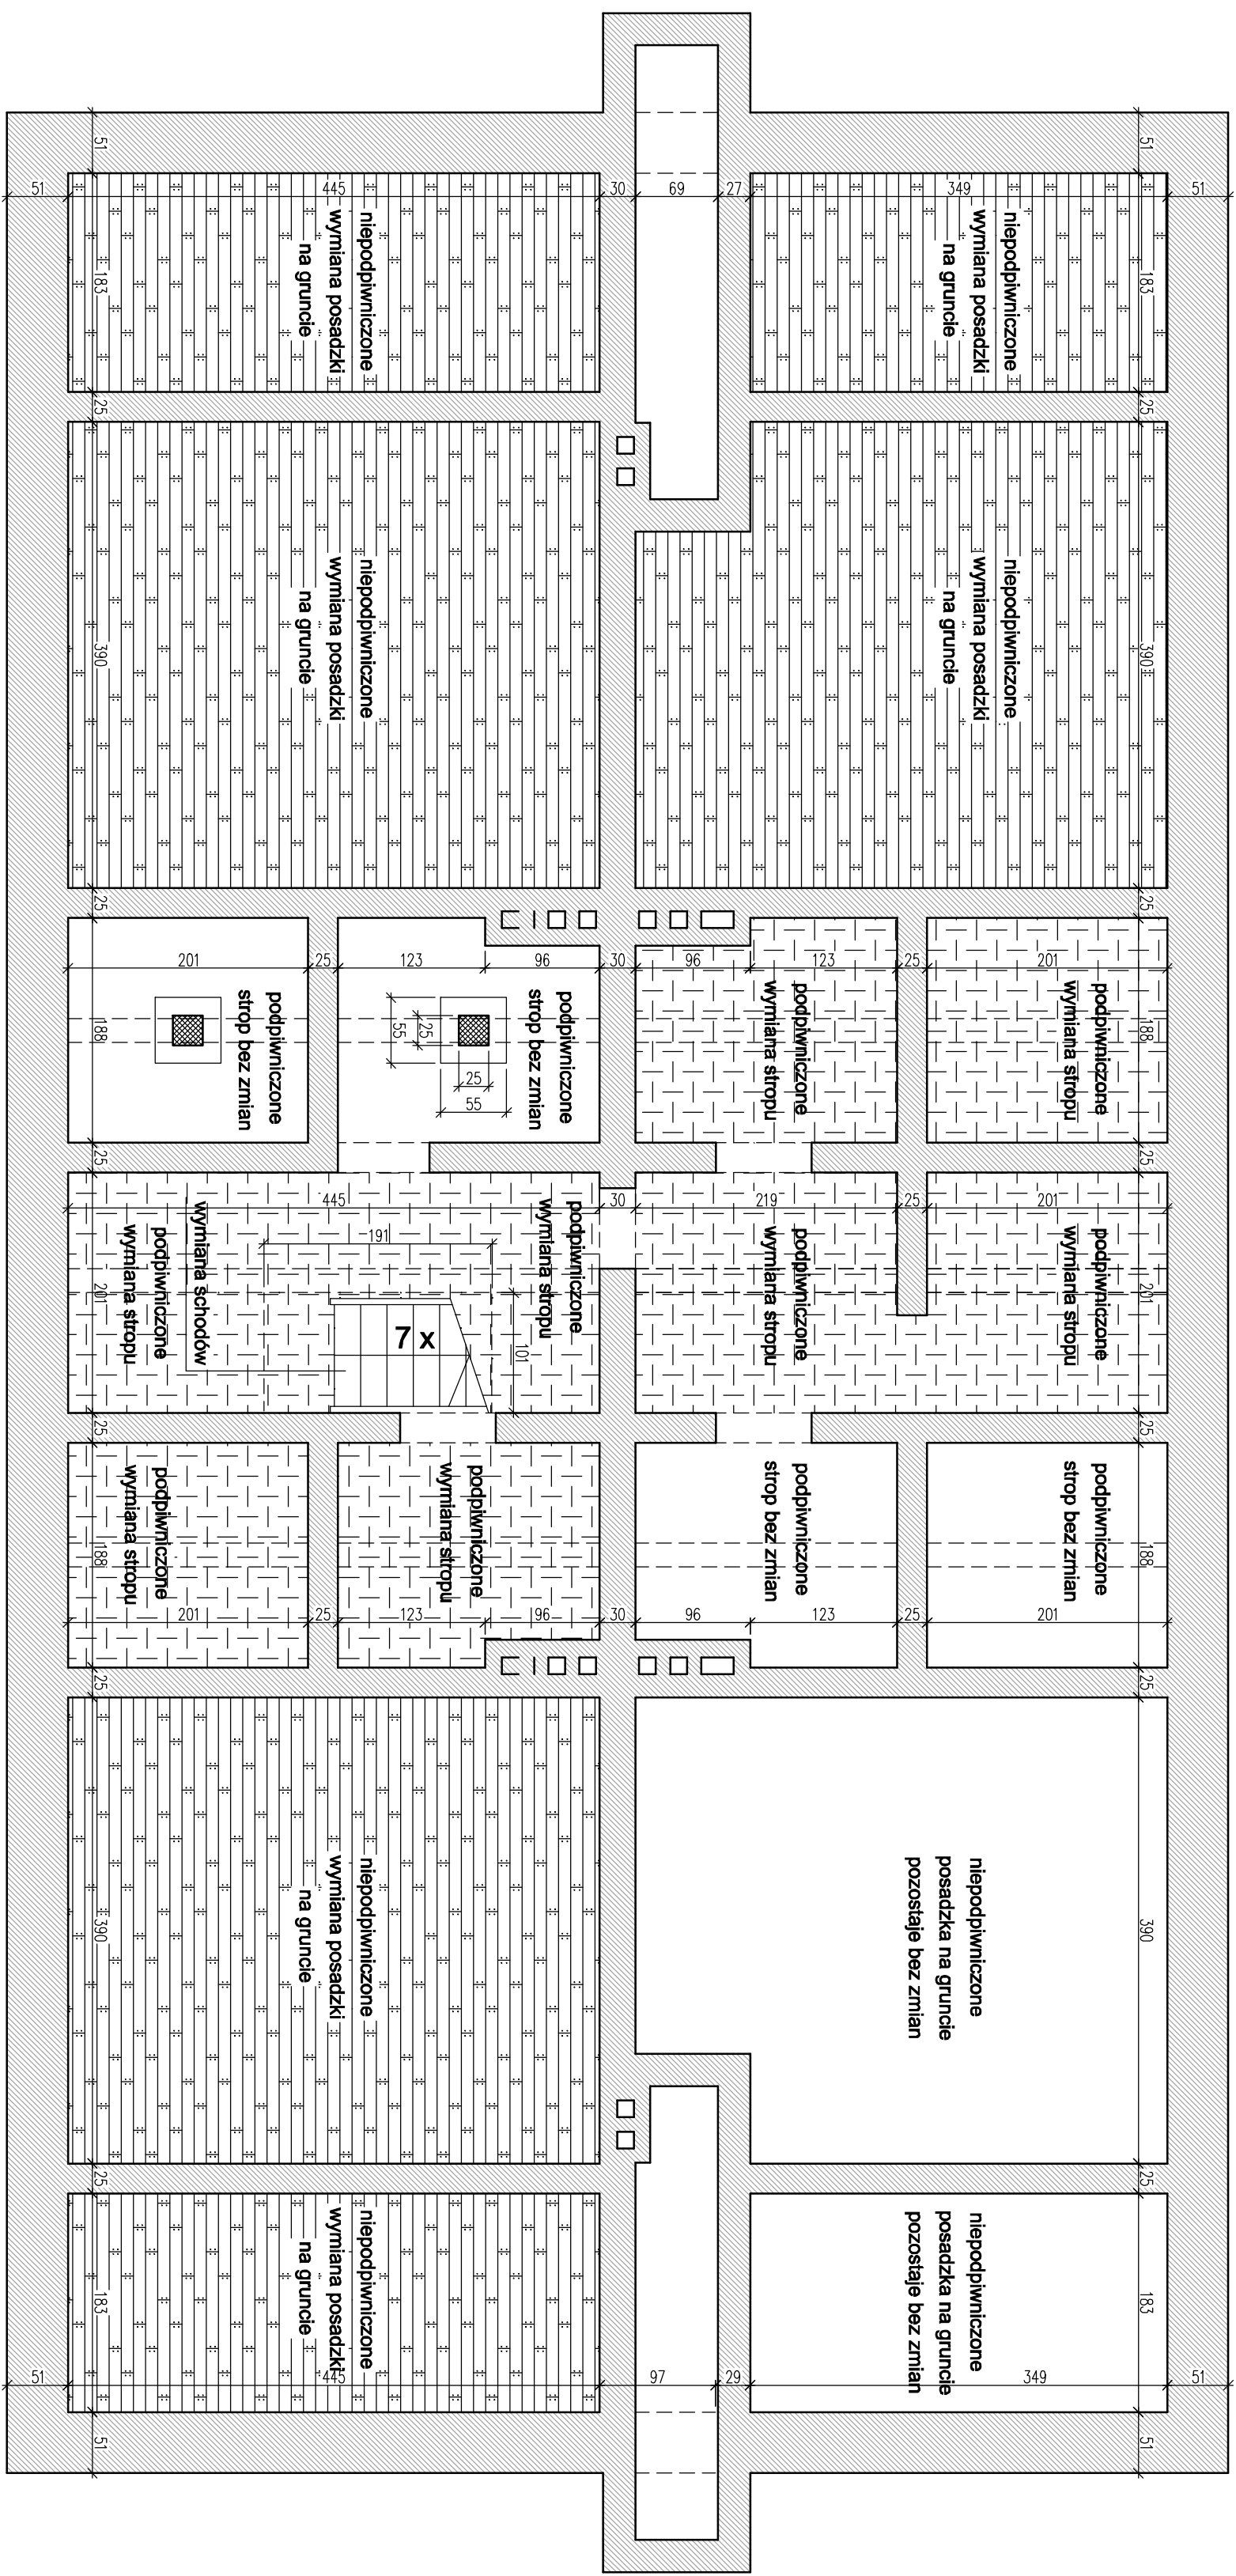

**PROJEKTOWANE WZMOCNIENIE ISTNIEJĄCEGO
(NIE WYMIENIANEGO) STROPU DREWNIANEGO**

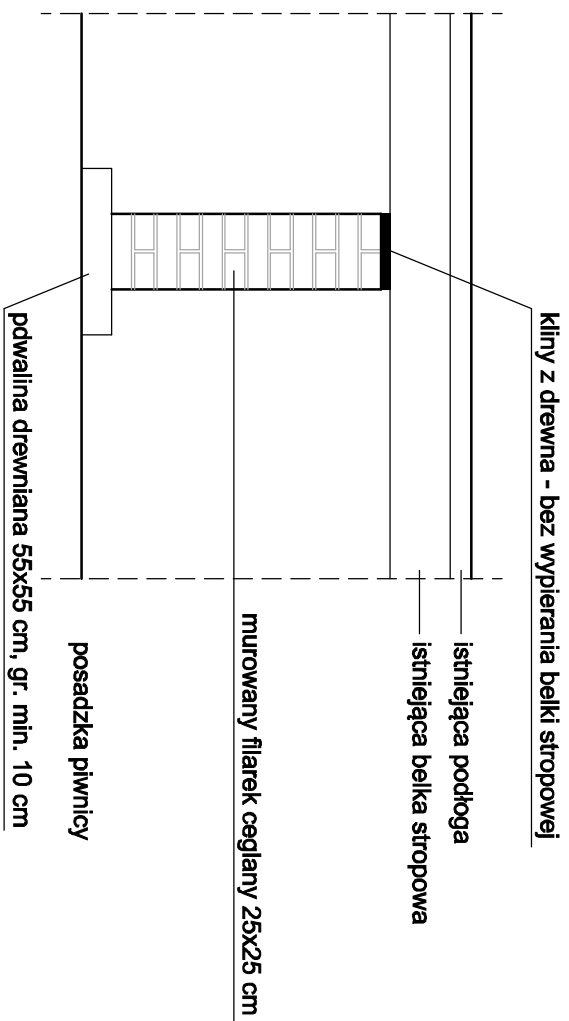

LEGENDA:

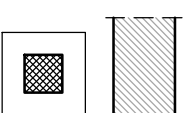

projektowane wzmocnienie istniejącego stropu

opracowanie					
FIRMA PROJEKTOWO - BUDOWLANA					
Leszek Harasowski					
Gdańsk ul. Kochanowskiego 14/13					
Ciepłota Niepomożność					
Samorządowy Zakład Budowlany					
Gdańsk ul. Partyzantów / 74					
dział:					
Przebudowa i remont wraz z dociepleniem budynku mieszkalnego wielopokazowego przy ul. Dickensa 2 w Gdańsku. Dz. nr 123/3 obr. 092; l. ew. 226/01 nr 1 Gdansk					
branża	faza	nazwa dyskusji			
ARCHITEKTURA	PW				
data listopad 2018	skała 1:50	Rzut planowy - roboty remontowe			
		inżynier (architekt, inżynier)		podpis	
		mgr inż. arch. Bogdan Wiliżyńska			
		mgr inż. arch. Mgr		nr 60/70/Gd/04	
		specjalności (architektura)		podpis	
		mgr inż. arch. Artur Grochociński			
		nr 70/POL/K/339/2010			
		specjalności (konstrukcja)		podpis	
		mgr inż. Paweł Pałaszuk			
		nr 36/29/Gd/08			
		nr 7/S.			
		A-8			