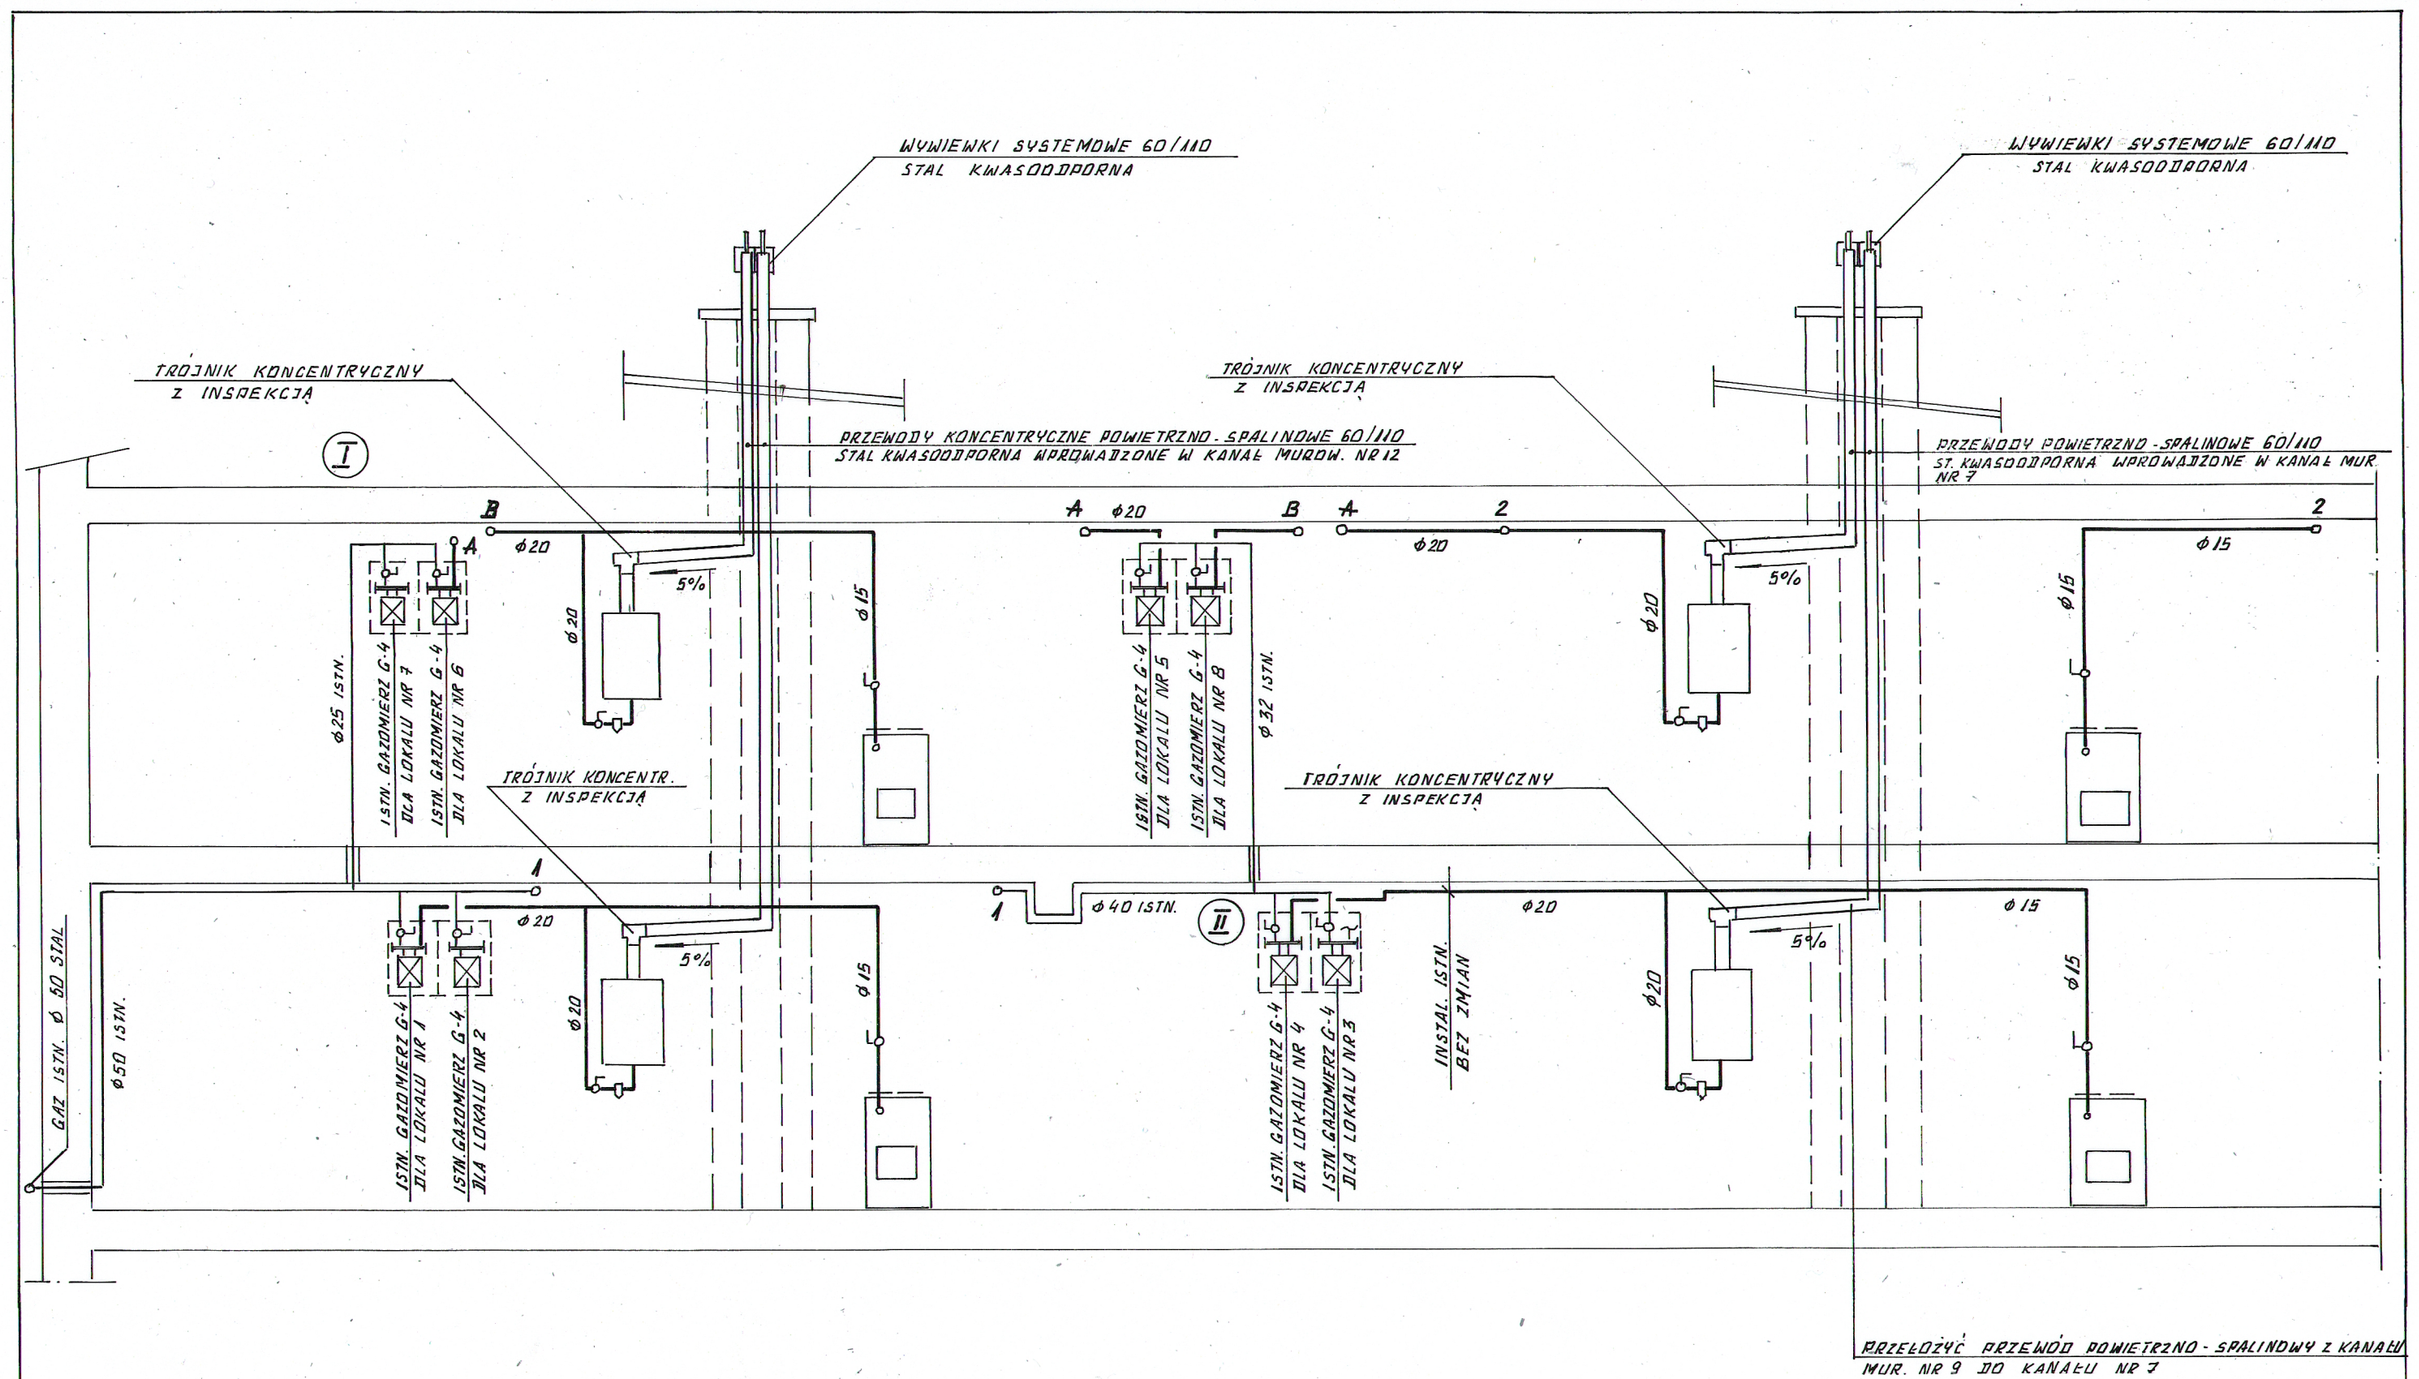

FIRMA PROJEKTOWO-BUDOWLANA L.HERSTOWSKI 80-402 GDAŃSK UL.KOCHANOWSKIEGO 14 /13 TEL. 600 212 901			
PROJEKTANT: tech. Leszek Herstowski upr 5702/Gd/93 spec: inatalacyjno-inżynieryjna **SPRAWDZIŁ :** mgr inż. Grażyna Smużyńska upr 4141/GD/89 spec: inatalacyjno-inżynieryjna			INWESTOR : Gdańskie Nieruchomości Samorządowy Zakład Budżetowy 80-254 Gdańsk ul. Partyzantów 74
BRANŻA: **INSTALACJE SANIT.**		FAZA: **P.B.W.**	OBIEKT : Budynek mieszkalny wielorodzinny Gdańsk ul. Dickensa 2
Data: 20.11.2018	Skala: ---------	NAZWA RYSUNKU: Proj. inst.wod-kan , gaz. i ogrzewania **SCHEMAT INSTALACJI GAZOWEJ m. 1;8;4;5**	NR RYS. **3**