


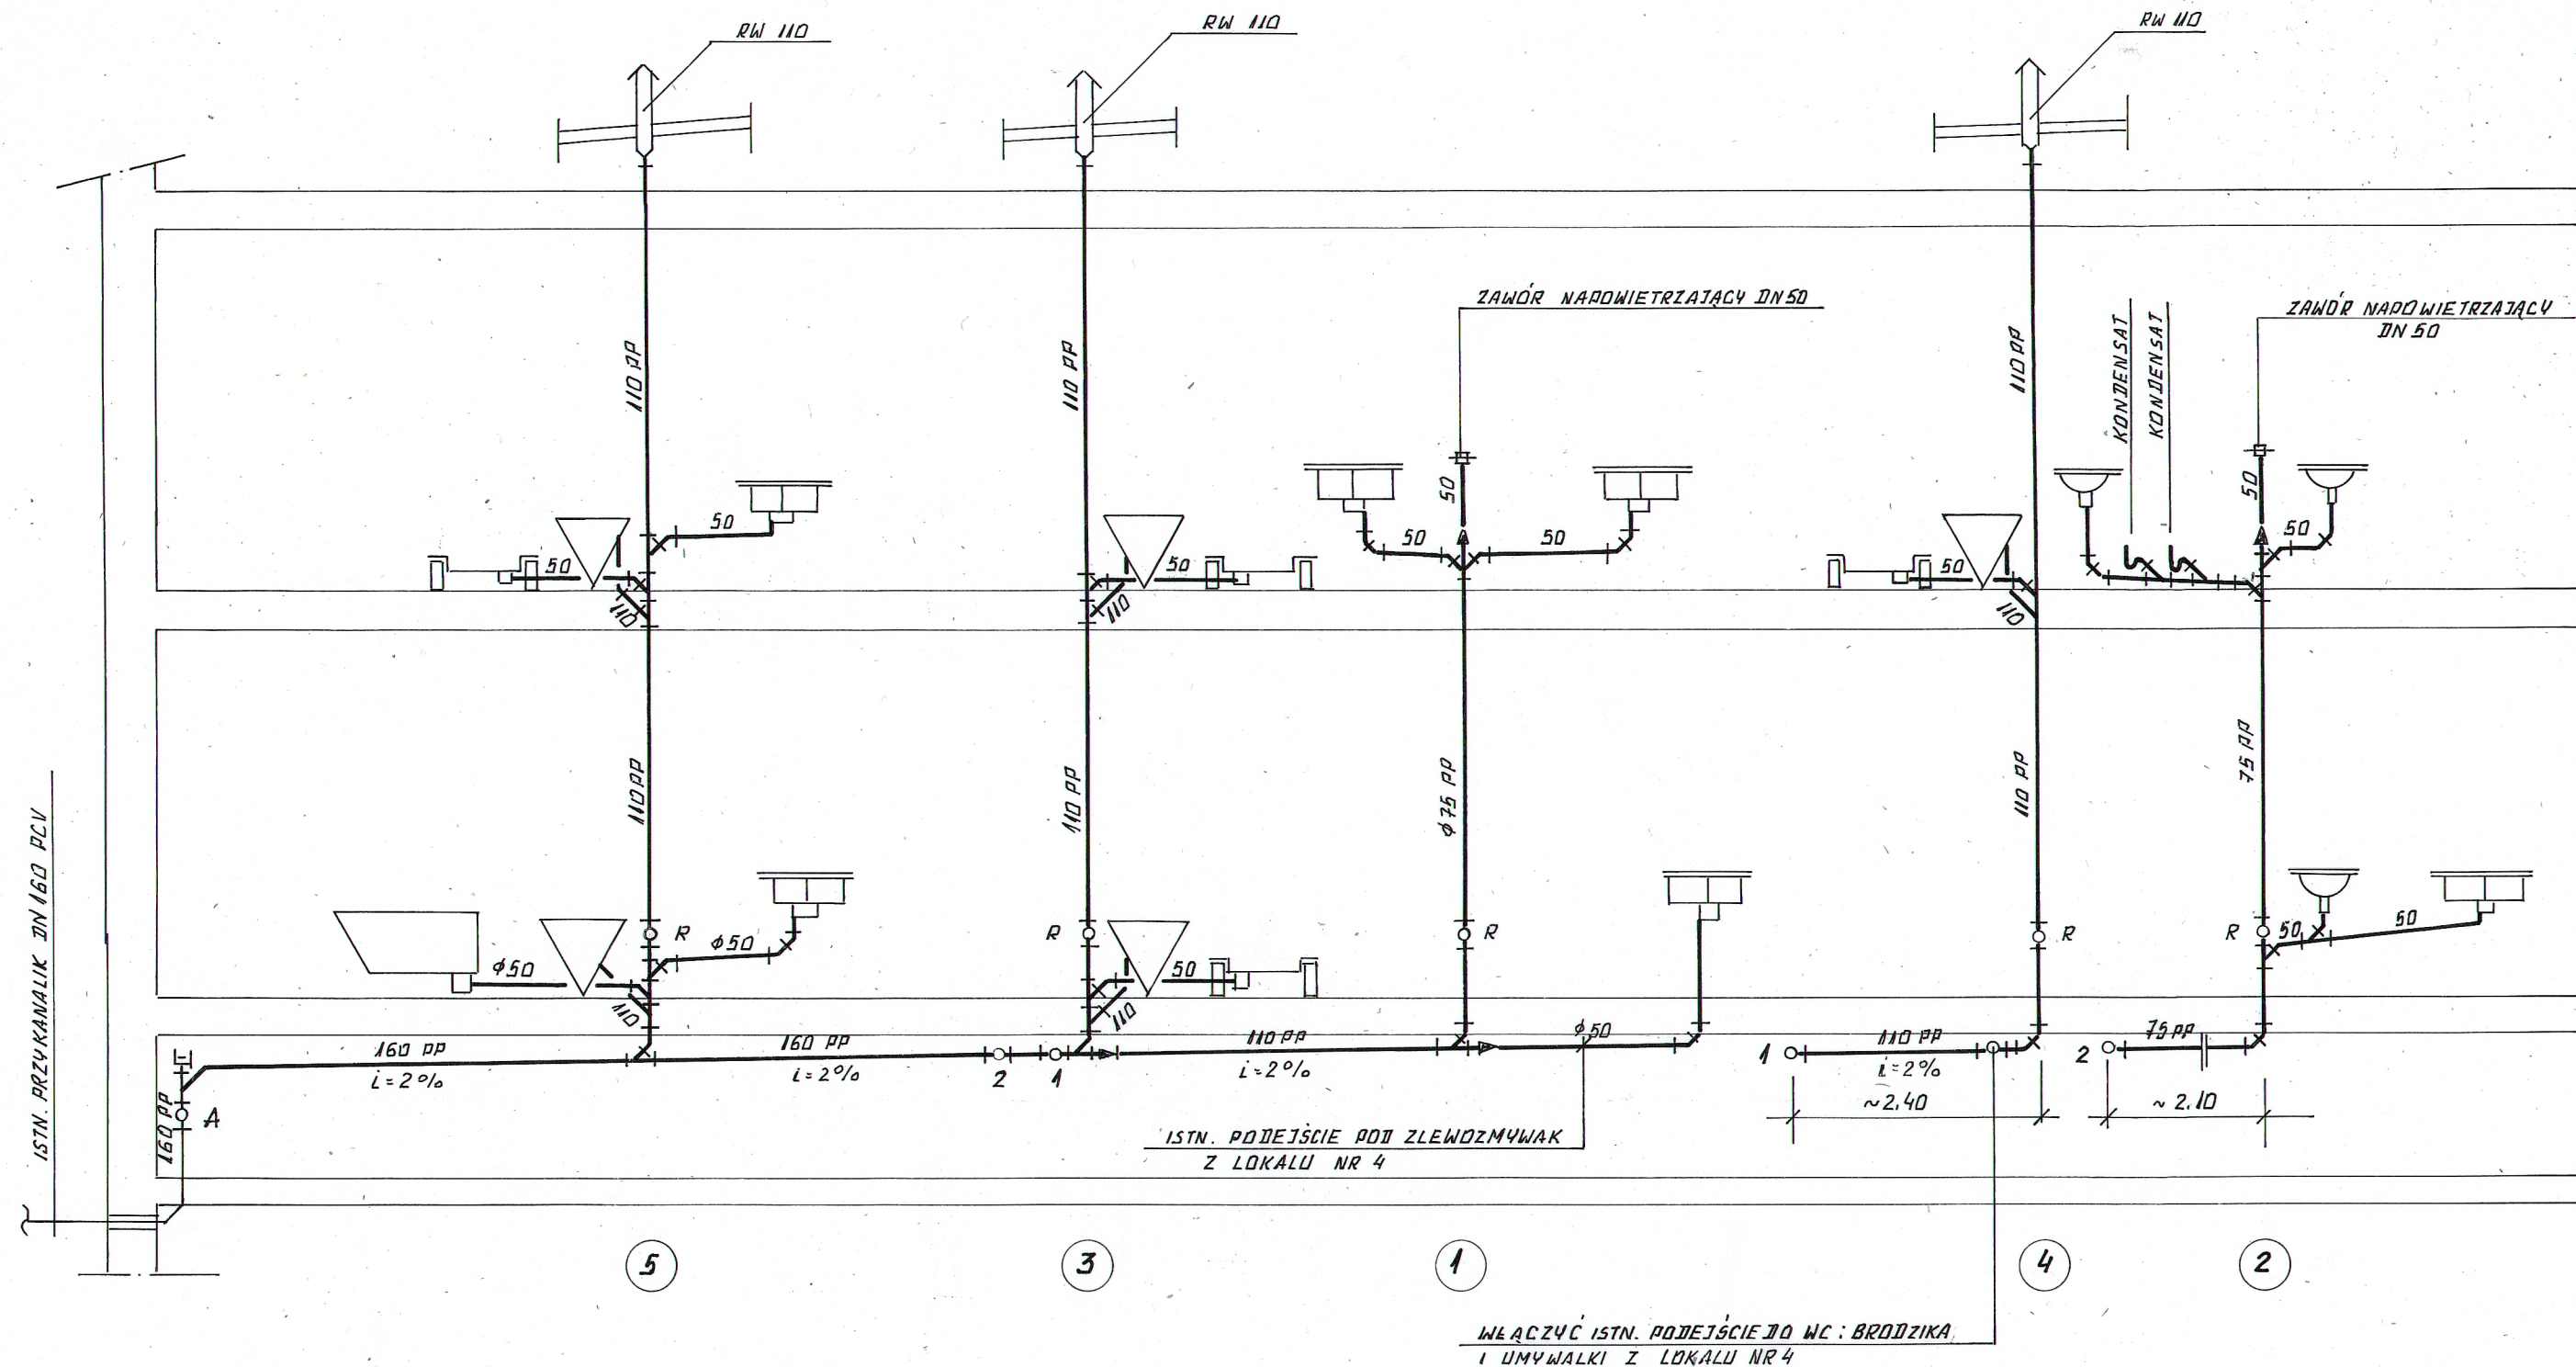

|                                                                                             |                  |   |                                                                    |
|---------------------------------------------------------------------------------------------|------------------|---|--------------------------------------------------------------------|
| FIRMA PROJEKTOWO-BUDOWLANA L.HERSTOWSKI                                                     |                  |   |                                                                    |
| 80-402 GDAŃSK                                                                               |                  | UL.KOCHANOWSKIEGO 14 /13                                                                                 |                                                                    |
| TEL. 600 212 901                                                                            |                  |   |                                                                    |
| PROJEKTANT: tech. Leszek Herstowski<br>upr 5702/Gd/93<br>spec: inatalacyjno-inżynieryjna    |                  | INWESTOR :<br>Gdańskie Nieruchomości<br>Samorządowy Zakład Budżetowy<br>80-254 Gdańsk ul. Partyzantów 74 |                                                                    |
| SPRAWDZIĆ : mgr inż. Grażyna Smużyńska<br>upr 4141/GD/89<br>spec: inatalacyjno-inżynieryjna |                  |   |                                                                    |
| BRANŻA:<br>INSTALACJE SANIT.                                                                |                  | FAZA:<br>P.B.W.                                                                                          | OBIEKT : Budynek mieszkalny<br>wielorodzinny Gdańsk ul. Dickensa 2 |
| Data:<br>20.11.2018                                                                         | Skala:<br>1 : 50 | NAZWA RYSUNKU: Proj. inst.wod-kan , gaz. i ogrzewania<br>ROZWINIĘCIE KANALIZACJI SANITARNEJ              |                                                                    |
|                                                                                             |                  |   | NR RYS.<br>15                                                      |