



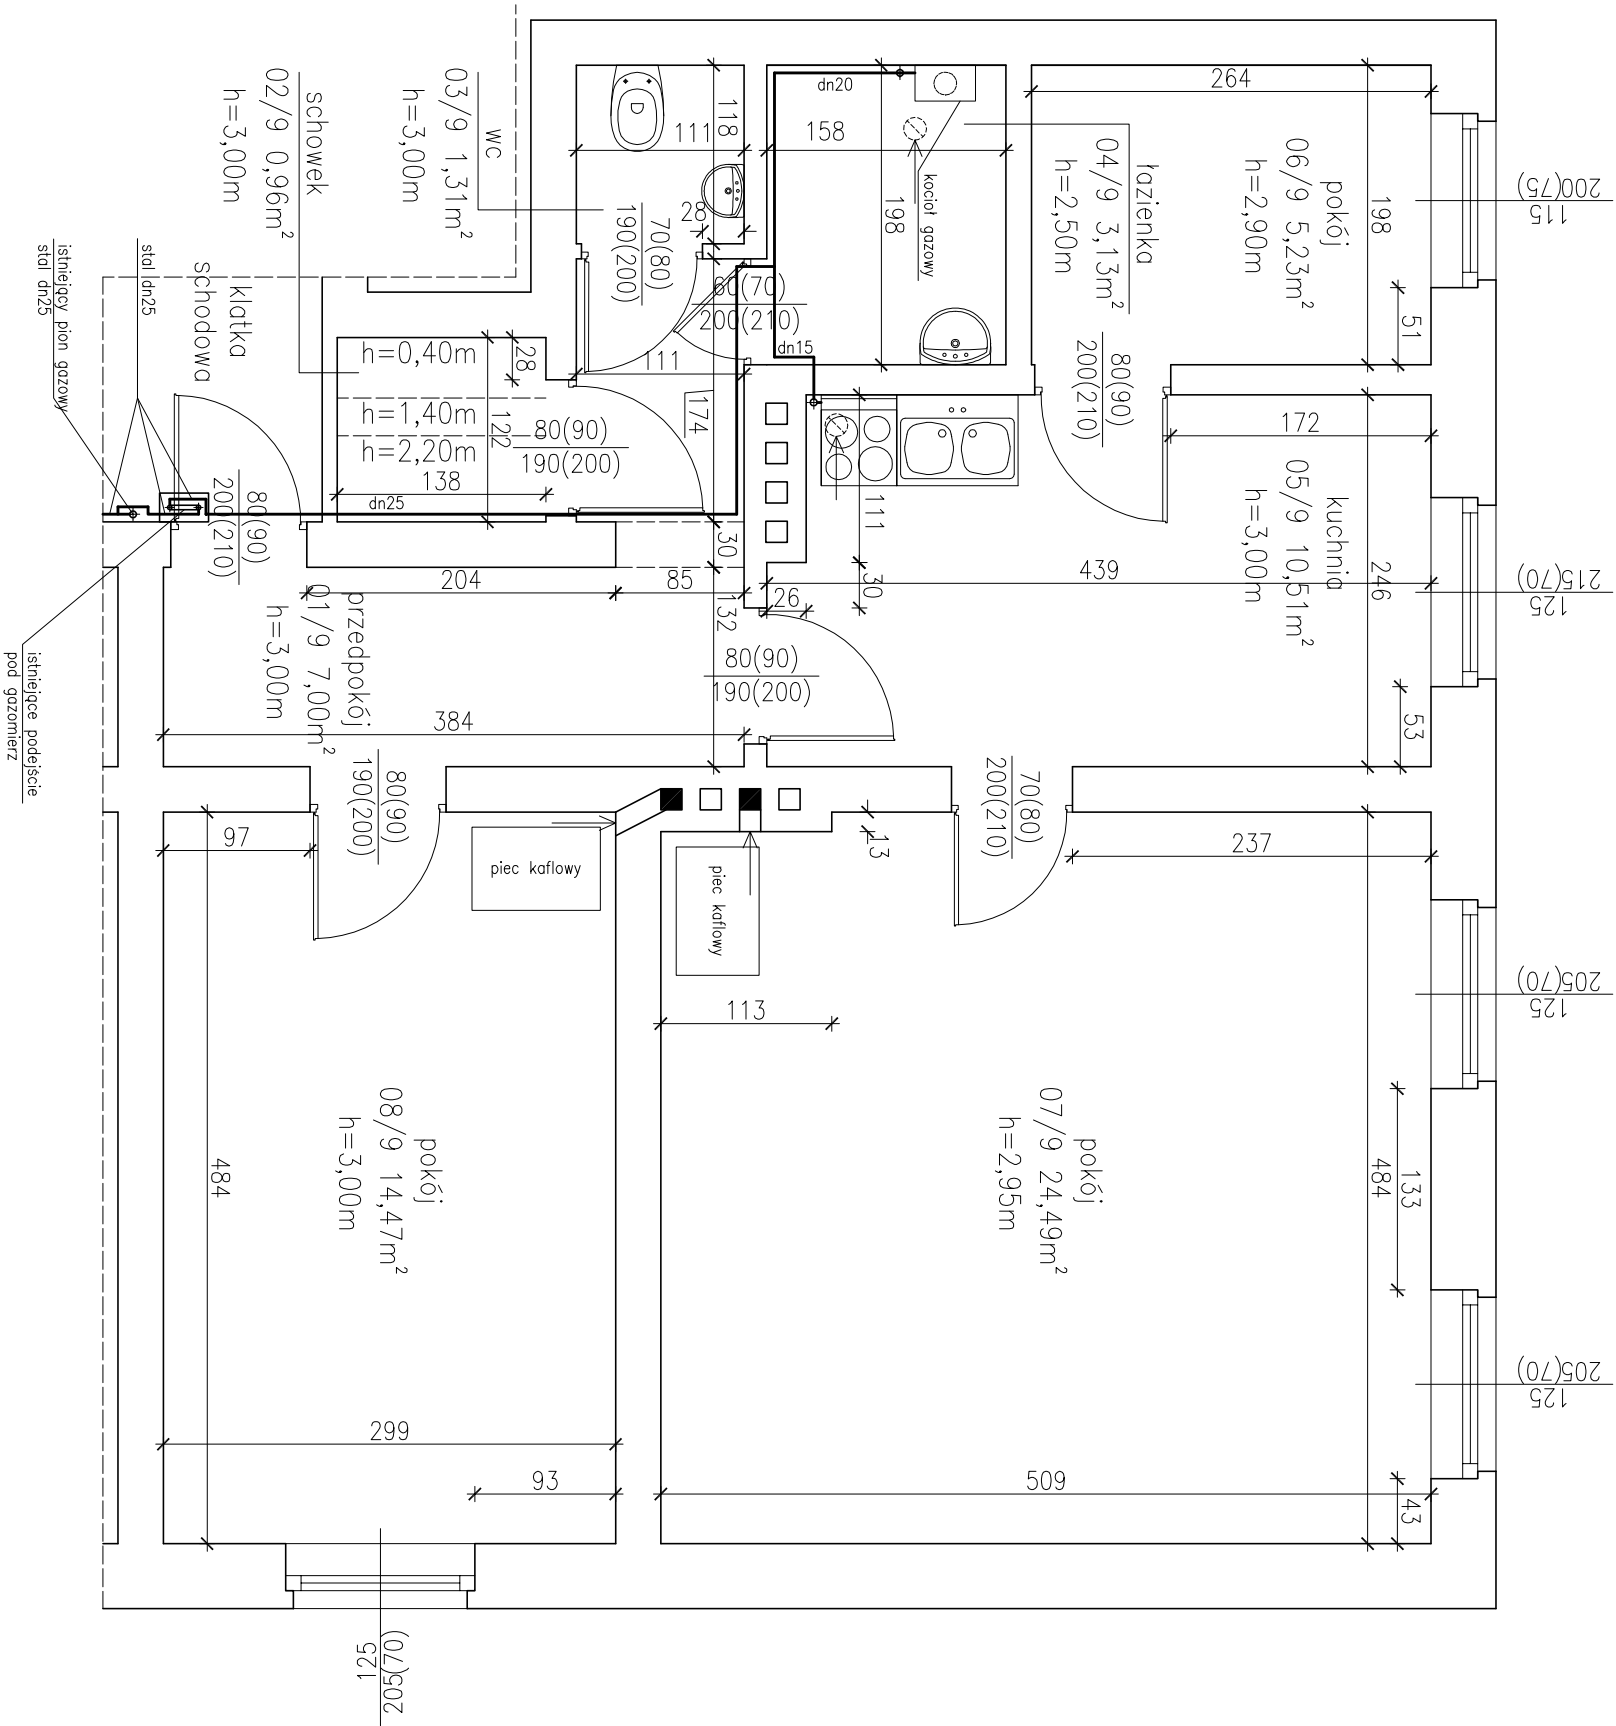

ELEMENTY ISTNIEJĄCE

OPIS STOLARKI DRZWIOWEJ
SZEROKOŚĆ W ŚWIETELNO-OSŁONOWY (OTWORU W ŚCIANE)
WYSOKOŚĆ W ŚWIETELNO-OSŁONOWY (OTWORU W ŚCIANE)
OPIS STOLARKI OKIENNEJ
SZEROKOŚĆ OTWORU W ŚCIANE
WYSOKOŚĆ OTWORU W ŚCIANE (WYS. PARAPETU NAD P.P.)
h - WYSOKOŚĆ POMIESZCZENIA

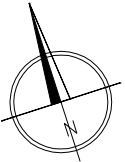

mesoarchitekci.pl
MESO ARCHITEKCI SPÓŁKA JAWNA
MACIEJ MARCZAŁ, MICHAŁ MARCZAŁ
ul. Wyżółkowski 67, 80-147 Gdańsk
NIP 5833167962, REGON 222092295

RZUT MIESZKANIA
INWENTARYZACJA
1:50

LOKAL MIESZKALNY NR 9 ZLOKALIZOWANY NA III PIĘTRZE
W BUDYNKU MIESZKALNYM WIELORODZINNYM
GDANSK UL. ZAROSŁAK 22

PROJEKTOWAŁ:
techn. WOJCIECH BOHDANOWICZ
Uprawnienia budowlane
do projektowania
w specjalności instalacji sanitarnych
Nr 2756/Gd/86
SPRAWDZIŁ:
mgr inż. DARIUSZ DREWNOWSKI
Uprawnienia budowlane
do projektowania bez ograniczeń
w specjalności instalacji i sieci sanitarnych
Nr 4354/Gd/89

PB
SANITARNY
2018 SIERPIEŃ
02