

BIURO USŁUG TECHNICZNYCH
 mgr inż. Barbara Szyfer
 80-177 Gdańsk, ul. Damroki 36/6, kom. 601-274-562


OBIEKT: Budynek mieszkalny, 80-176 Gdańsk, ul. Szczęśliwa 54, działka nr 390/6, obręb Kiełpino Górne

TYTUŁ: Inwentaryzacja budowlana architektoniczno - konstrukcyjna budynku mieszkalnego gminnego przy ul. Szczęśliwej 54 w Gdańsku.

RYSUNEK: Przekrój A - A

Projektant:	mgr inż. Barbara Szyfer upr. proj. 4957/Gd/91 (w specjalności konstr. - budowlanej)	Skala: 1:50
	mgr inż. arch. Krzysztof Walko upr. proj. nr PO/KK/298/2009 (w specjalności architektonicznej do projektowania bez ograniczeń)	Nr rys. I/ 8

Opracowali:	techn. Dariusz Brożek	Data: 11.2017r.
	techn. Cecylia Kaczmarczyk	

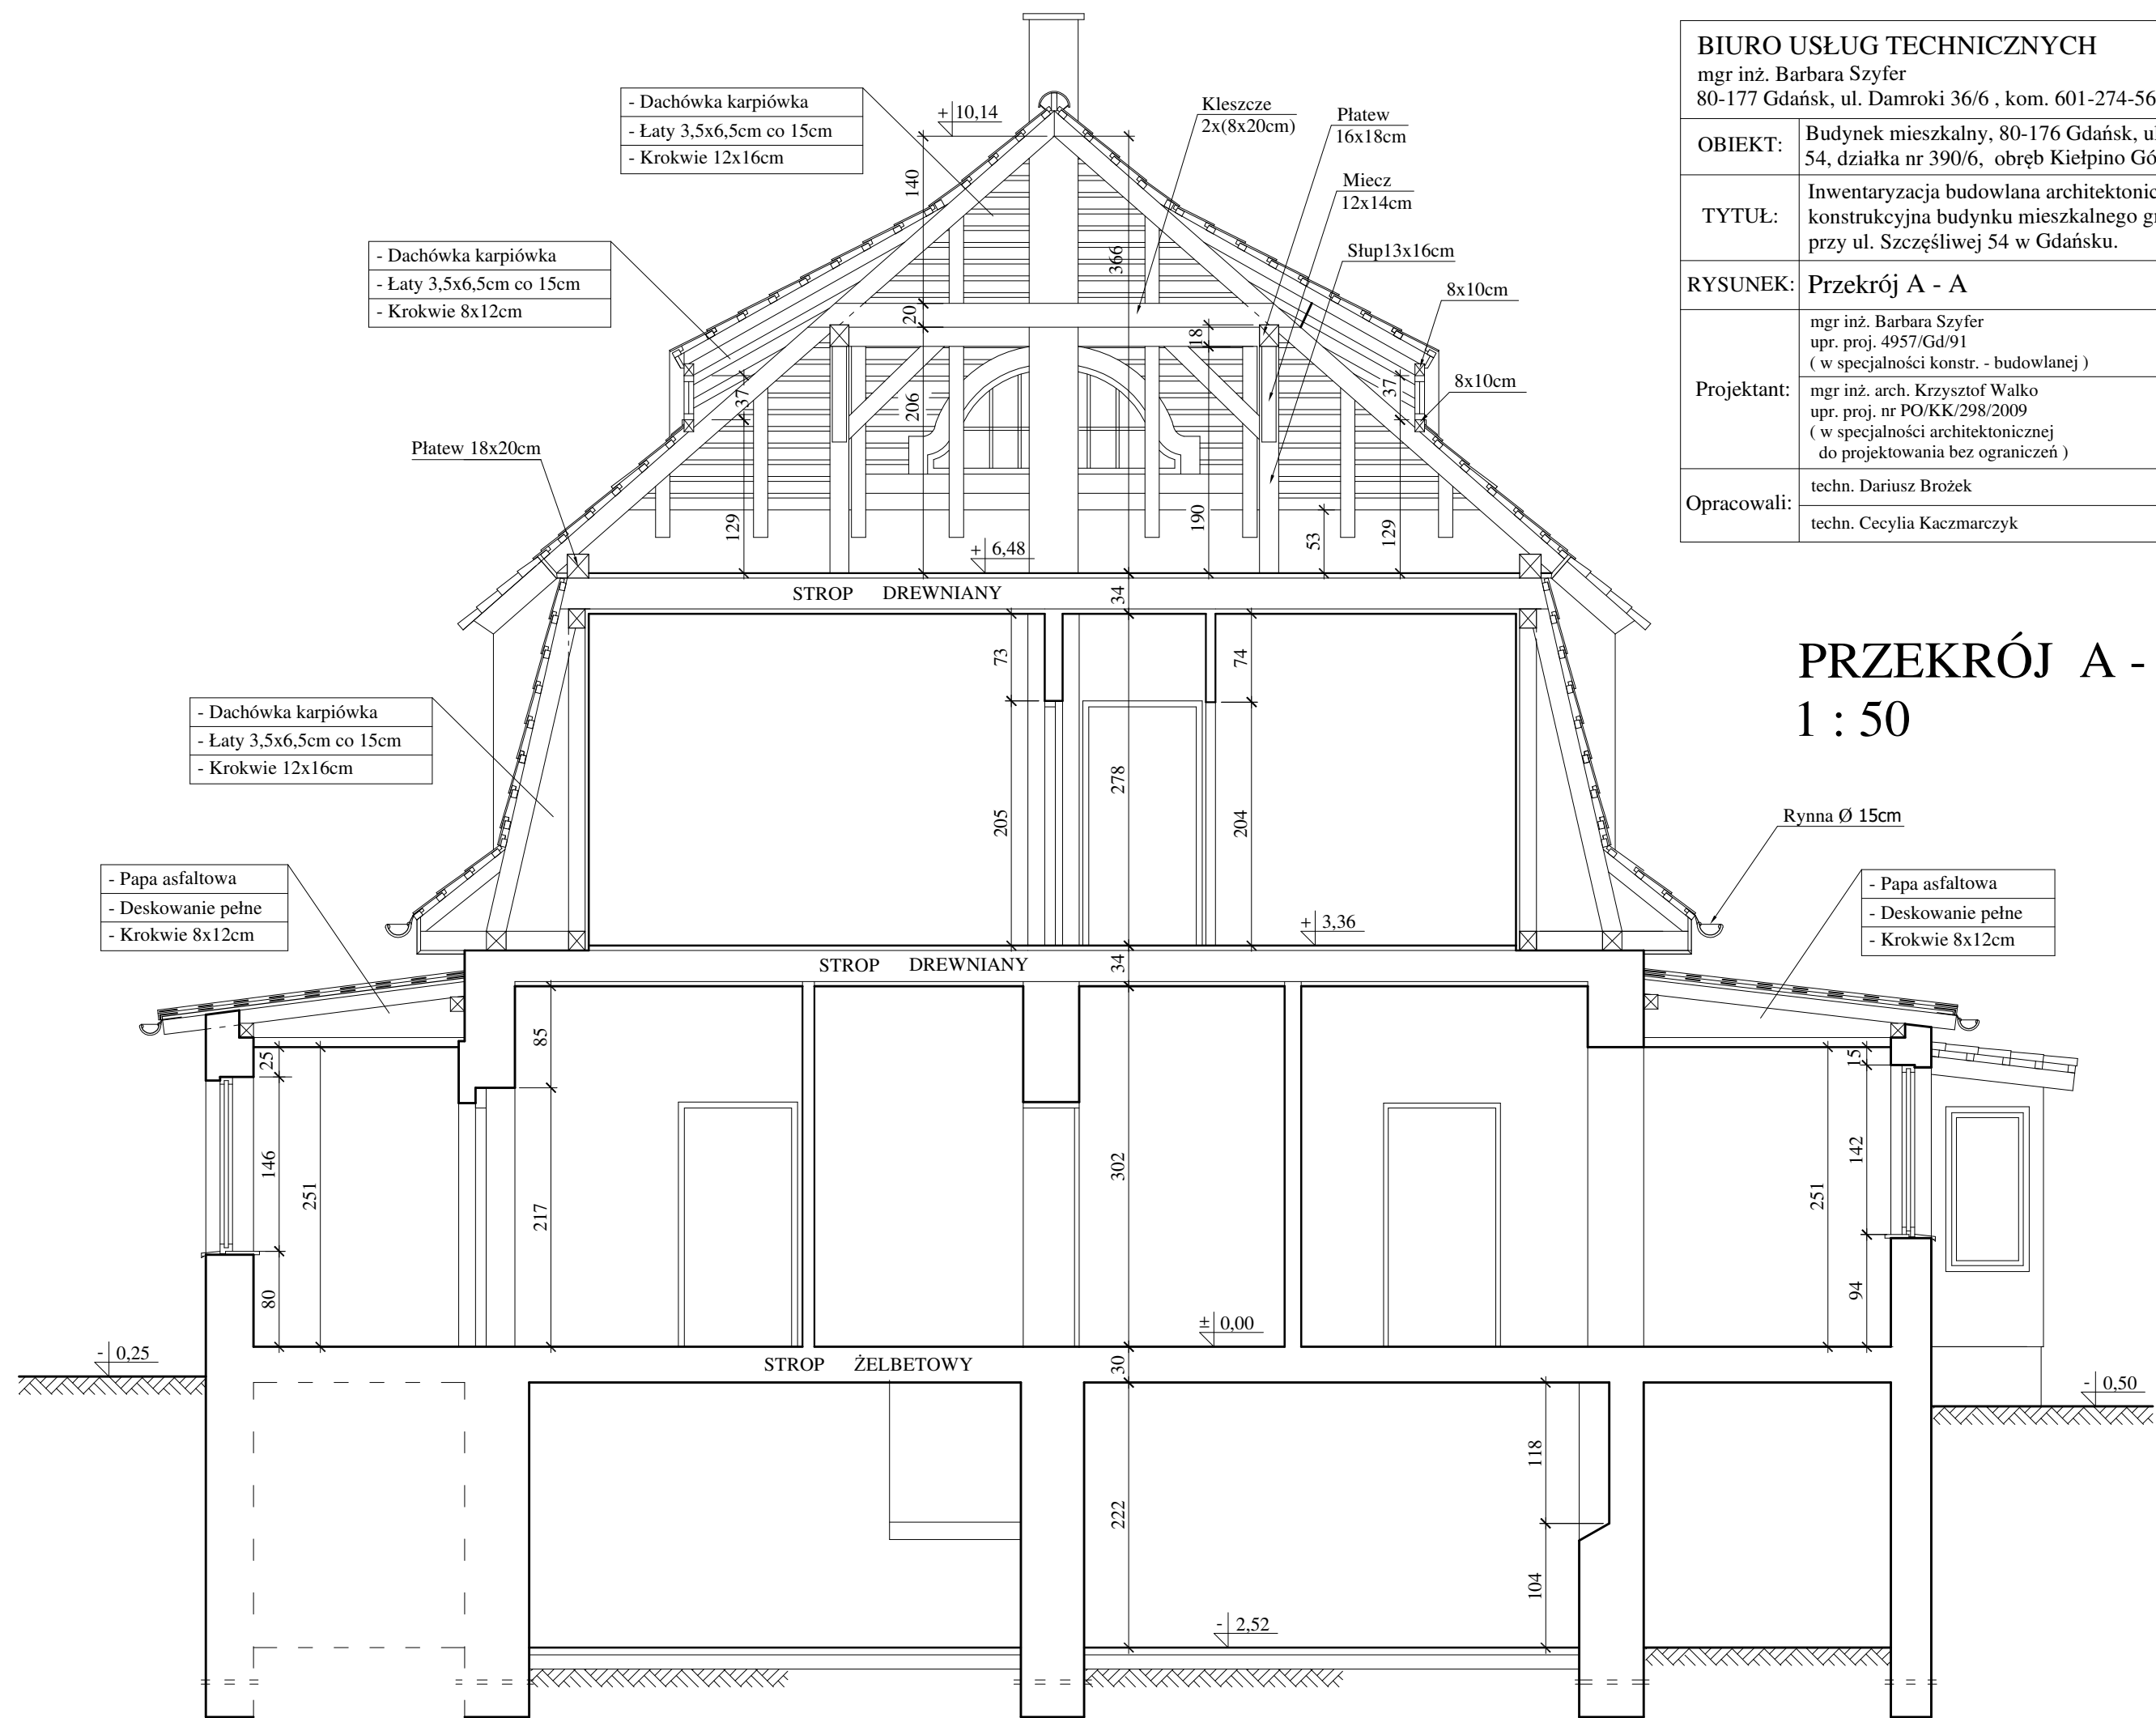

PRZEKRÓJ A - A

1 : 50