




WIDOK (str.zew.) 1 : 10

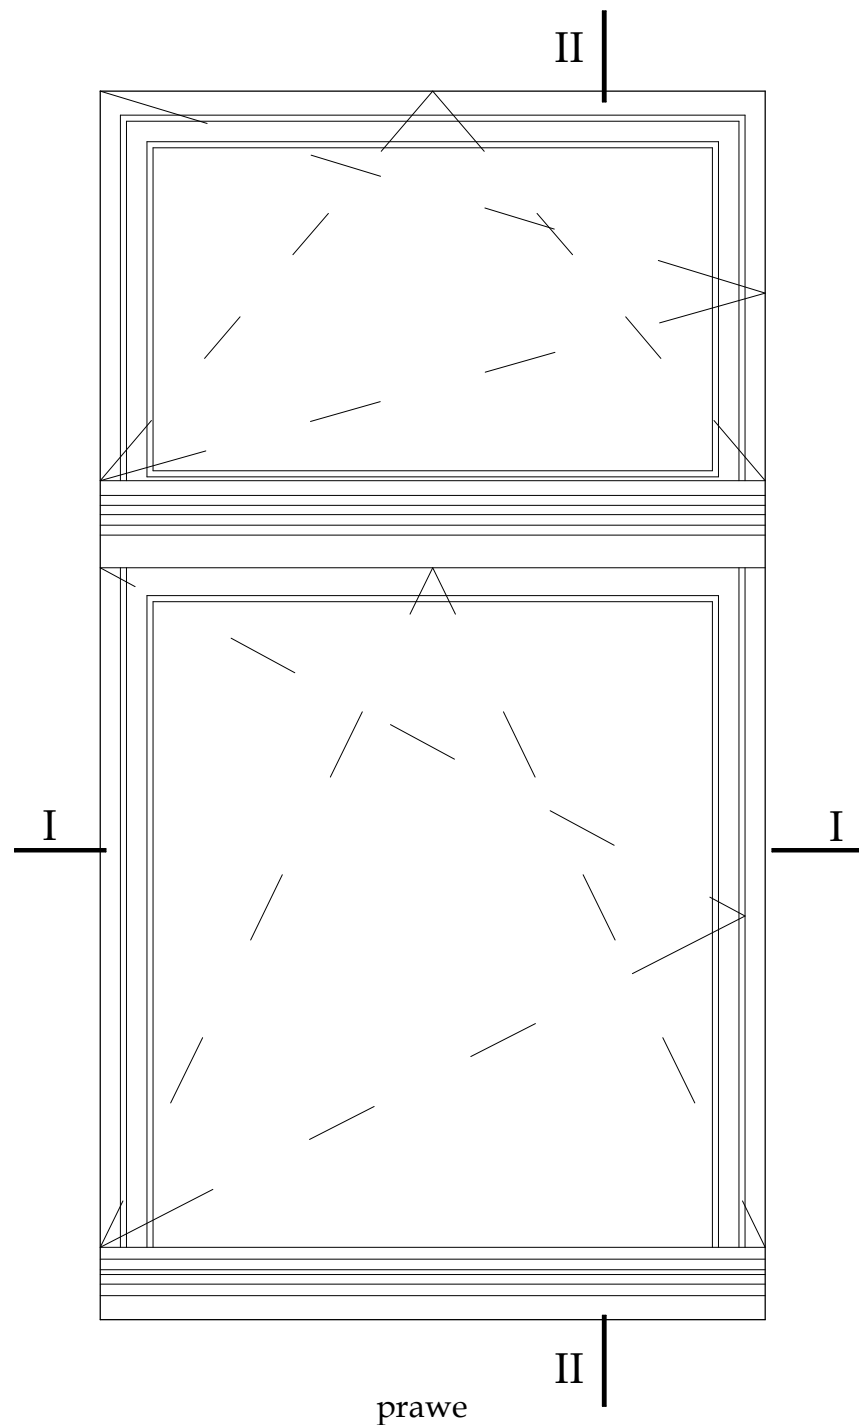

WIDOK (str.zew.) 1 : 10

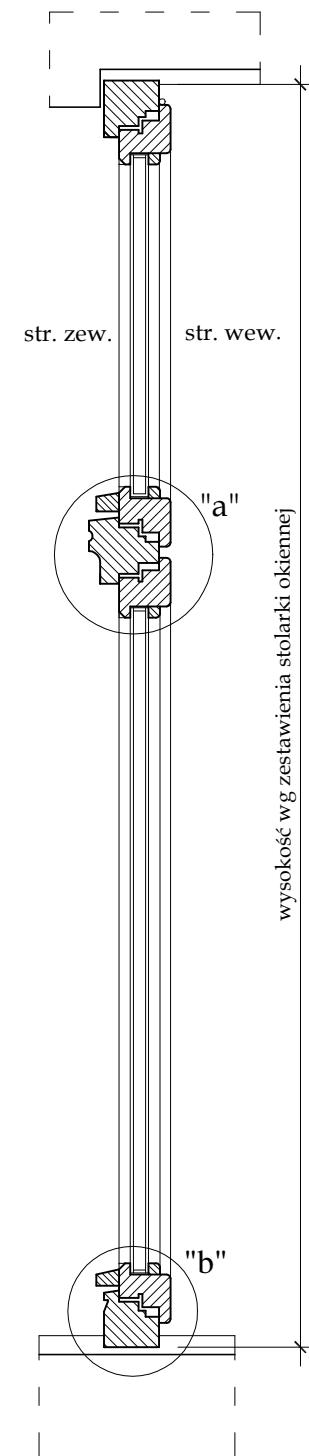

PRZEKRÓJ II - II
1 : 10

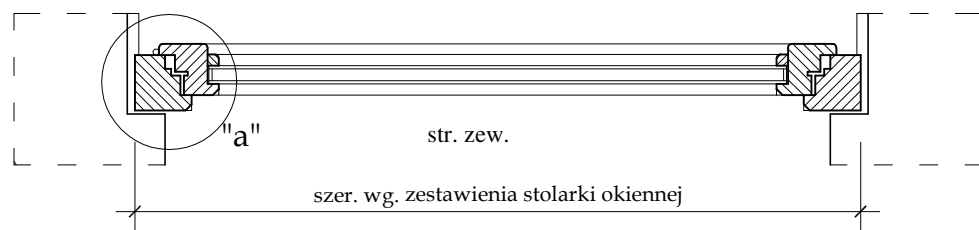

PRZEKRÓJ I - I 1 : 10

OKNO 'A' SZCZEGÓŁY 1 : 10

BIURO USŁUG TECHNICZNYCH mgr inż. Barbara Szyfer 80-177 Gdańsk, ul. Damroki 36/6, kom. 601-274-562		
OBIEKT:	Budynek mieszkalny, 80-176 Gdańsk, ul. Szczęśliwa 54, działka nr 390/6, obręb 036	
TYTUŁ:	Inwentaryzacja budowlana architektoniczno - konstrukcyjna budynku mieszkalnego gminnego przy ul. Szczęśliwej 54 w Gdańsku.	
RYSUNEK:	Okno 'A' - szczegóły	
Projektant:	mgr inż. Barbara Szyfer upr. proj. 4957/Gd/91 (w specjalności konstr. - budowlanej)	Skala: 1:10
	mgr inż. arch. Krzysztof Walko upr. proj. nr PO/KK/298/2009 (w specjalności architektonicznej do projektowania bez ograniczeń)	Nr rys. I/13
Opracowali:	techn. Dariusz Brożek	Data: 15.2018r.
	techn. Cecylia Kaczmarczyk	