BIURO USŁUG TECHNICZNYCH
mgr inż. Barbara Szyfer
80-177 Gdańsk, ul. Damroki 36/6 , kom. 601-274-562

OBIEKT:	Budynek mieszkalny, 80-176 Gdańsk, ul. Szczęśliwa 54, działka nr 390/6, obręb 036	
TYTUŁ:	Projekt remontu (w ograniczonym zakresie) budynku mieszkalnego wielorodzinnego, gminnego przy ul. Szczęśliwej 54 w Gdańsku.	
RYSUNEK:	Przekrój I - I	
Projektant:	mgr inż. Barbara Szyfer upr. proj. 4957/Gd/91 (w specjalności konstr. - budowlanej)	Skala: 1:50
	mgr inż. arch. Krzysztof Walko upr. proj. nr PO/KK/298/2009 (w specjalności architektonicznej do projektowania bez ograniczeń)	Nr rys. A/21
Opracowali:	techn. Dariusz Brożek techn. Cecylia Kaczmarczyk	Data: 05.2018r.

PRZEKRÓJ I - I
1 : 50

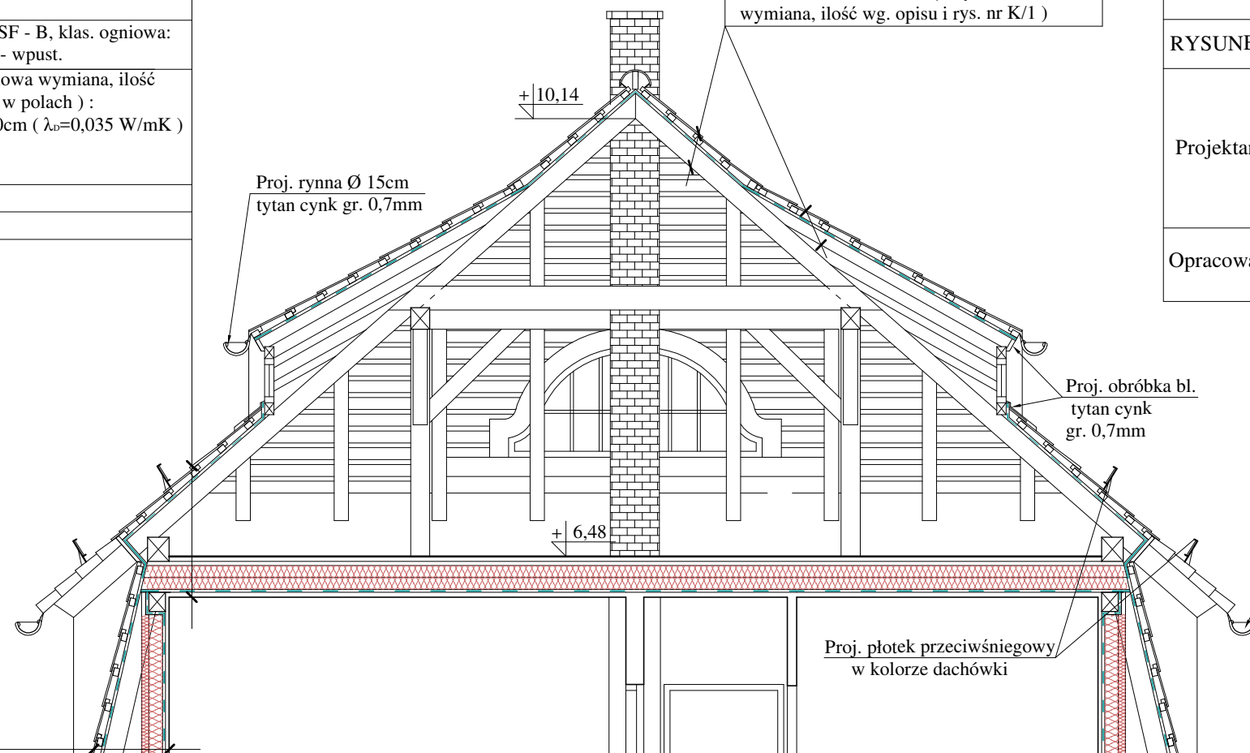

- Proj. dachówka karpiówka ceramiczna ułożona podwójnie (w łuskę), w kolorze istn.
- Proj. łaty drewniane 5x3,5 cm co 15 cm
- Proj. kontrłaty drewniane 3,5x2,5 cm
- Proj. wiatroizolacja
- Istn. krokwie 12x16 cm (częściowa wymiana, ilość wg. opisu i rys. nr K/1)
- Pustka powietrzna
- Proj. płyta gr. 22mm, OSB SF - B, klas. ogniowa: B, s2, d0. Krawędzie pióro - wpust.
- Istn. belki stropowe - częściowa wymiana, ilość wg.opisu i rys. nr K/1 - w (w polach) :
  - proj. wełna mineralna gr. 20cm (λ_D=0,035 W/mK)
  - proj. paroizolacja z folii
  - istn. ślepy pułap
- Istn. deski
- Istn. tynk cem.-wap.

- Proj. dachówka karpiówka ceramiczna ułożona podwójnie (w łuskę), w kolorze istn.
- Proj. łaty drewniane 5x3,5 cm co 15 cm
- Proj. kontrłaty drewniane 3,5x2,5 cm
- Proj. wiatroizolacja
- Istn. krokwie 12x16 cm (częściowa wymiana, ilość wg. opisu i rys. nr K/1)
- Pustka powietrzna
- Zabezpieczenie wełny mineralnej linkami plastikowymi rozpiętymi na gwoździach przybitych do łat
- Proj. wełna mineralna gr. 6cm (λ_D=0,035 W/mK) w polach proj. rusztu z łat drewn. 3,5x6 cm
- Proj. wełna mineralna gr. 14cm (λ_D=0,035 W/mK) w polach istn. konstrukcji drewn. ściany szkieletowej
- Proj. paroizolacja
- Istn. deskowanie pełne
- Istn. tynk cem.-wap.

- Proj. papa termozgrzewalna wierzchniego krycia NRO
- Proj. papa podkładowa
- Istn. deskowanie pełne (częściowa wymiana, ilośc wg. opisu)
- Istn. krokwie

- Proj. papa termozgrzewalna wierzchniego krycia NRO
- Proj. papa podkładowa
- Istn. deskowanie pełne (częściowa wymiana, ilośc wg. opisu)
- Istn. krokwie

- Proj. wełna mineralna gr. 20cm (λ_D=0,035 W/mK)
- Proj. paroizolacja z folii
- Istn. strop drewniany

- Proj. wełna mineralna gr. 20cm (λ_D=0,035 W/mK)
- Proj. wiatroizolacja
- Proj. deski gr. 2,5cm
- Proj. blacha tytan cynk gr. 0,7cm

proj. tynk cienkowarstwowy + kolorystyka elewacji, wg opisu

Proj. warstwa żwiru 32/63 mm, gr. 30cm, oddzielona od gruntu włókniną filtracyjną

Proj. warstwa przepuszczalna piaskowo-żwirowa o zróżnicowanej frakcji 0,06÷31,5mm, stabilizowanej warstwami, gr. warstwy ok. 70cm

izolacja ścian fundament. wg rys. nr A/16

Proj. obrzeże chodnikowe betonowe o wym. 6x20x100cm na betonowej ławie z oporem beton B15, na podsypce piaskowej 5cm

Izolacja pozioma przeciwwilgociowa ścian zewnętrznych wykonać metodą iniekcji przeciw wilgoci podciąganej kapilarnie

Część budynku niepodpiwniczona

Proj. warstwa przepuszczalna piaskowo-żwirowa o zróżnicowanej frakcji 0,06÷31,5mm, stabilizowanej warstwami, gr. warstwy ok. 100cm

izolacja ścian fundament. wg rys. nr A/16

Izolacja pozioma przeciwwilgociowa ścian zewnętrznych wykonać metodą iniekcji przeciw wilgoci podciąganej kapilarnie

Część budynku niepodpiwniczona