




WIDOK (str. zew.) 1 : 10

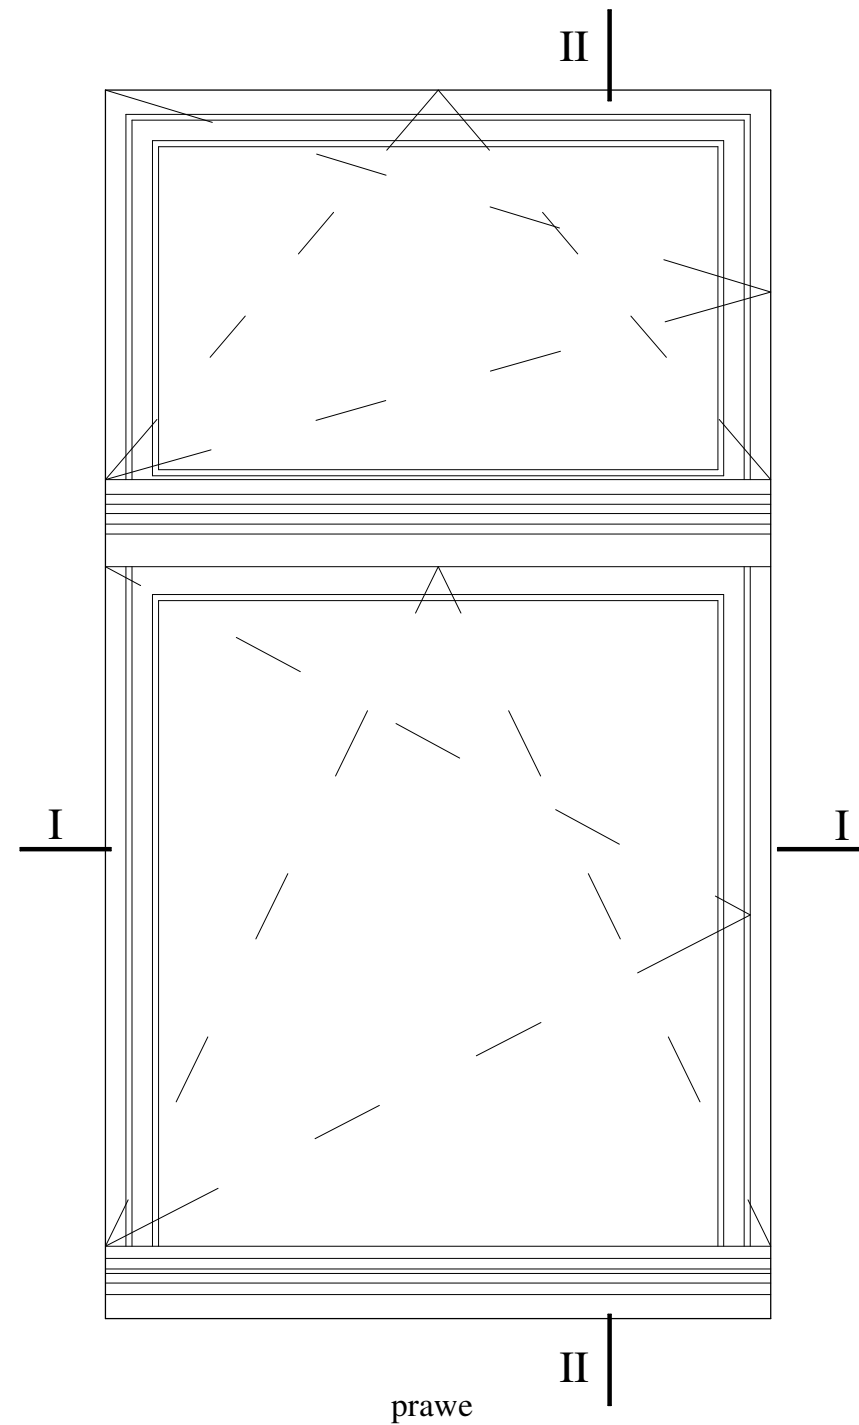

WIDOK (str. zew.) 1 : 10

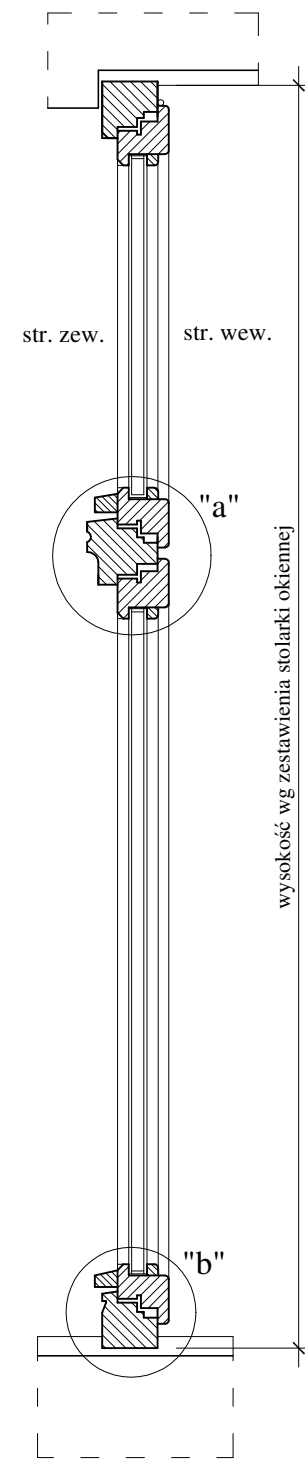

PRZEKRÓJ II - II
1 : 10

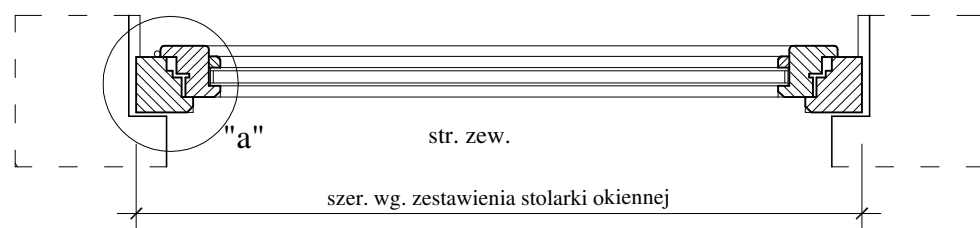

PRZEKRÓJ I - I 1 : 10

OKNO O14 - SZCZEGÓŁY 1 : 10

BIURO USŁUG TECHNICZNYCH
mgr inż. Barbara Szyfer
80-177 Gdańsk, ul. Damroki 36/6, kom. 601-274-562

OBIEKT: Budynek mieszkalny, 80-176 Gdańsk,
ul. Szczęśliwa 54, działka nr 390/6, obręb 036

TYTUŁ: Projekt remontu (w ograniczonym zakresie)
budynku mieszkalnego wielorodzinnego, gminnego
przy ul. Szczęśliwej 54 w Gdańsku.

RYSUNEK: Okno O14 - szczegóły

Projektant: mgr inż. Barbara Szyfer
upr. proj. 4957/Gd/91
(w specjalności konstr. - budowlanej)

Skala:
1:10

Opracowali: techn. Dariusz Brożek
techn. Cecylia Kaczmarczyk

Nr rys.
A/29

Data:
05.2018r.