


Kopia mapy zasadniczej  
do celów informacyjnych  
Skala 1:500  
Obiekt: Gdańsk – ul. Szczęśliwa  
Nr sekcji mapy: 6.221.25.22.4.3  
Nr obrębu: 036

URZĄD MIEJSKI  
W GDAŃSKU  
O.D.G. i K.

w dniu 06.11.2017 r.

Nr 13298 (podpis)

# PLAN SYTUACYJNY 1 : 500

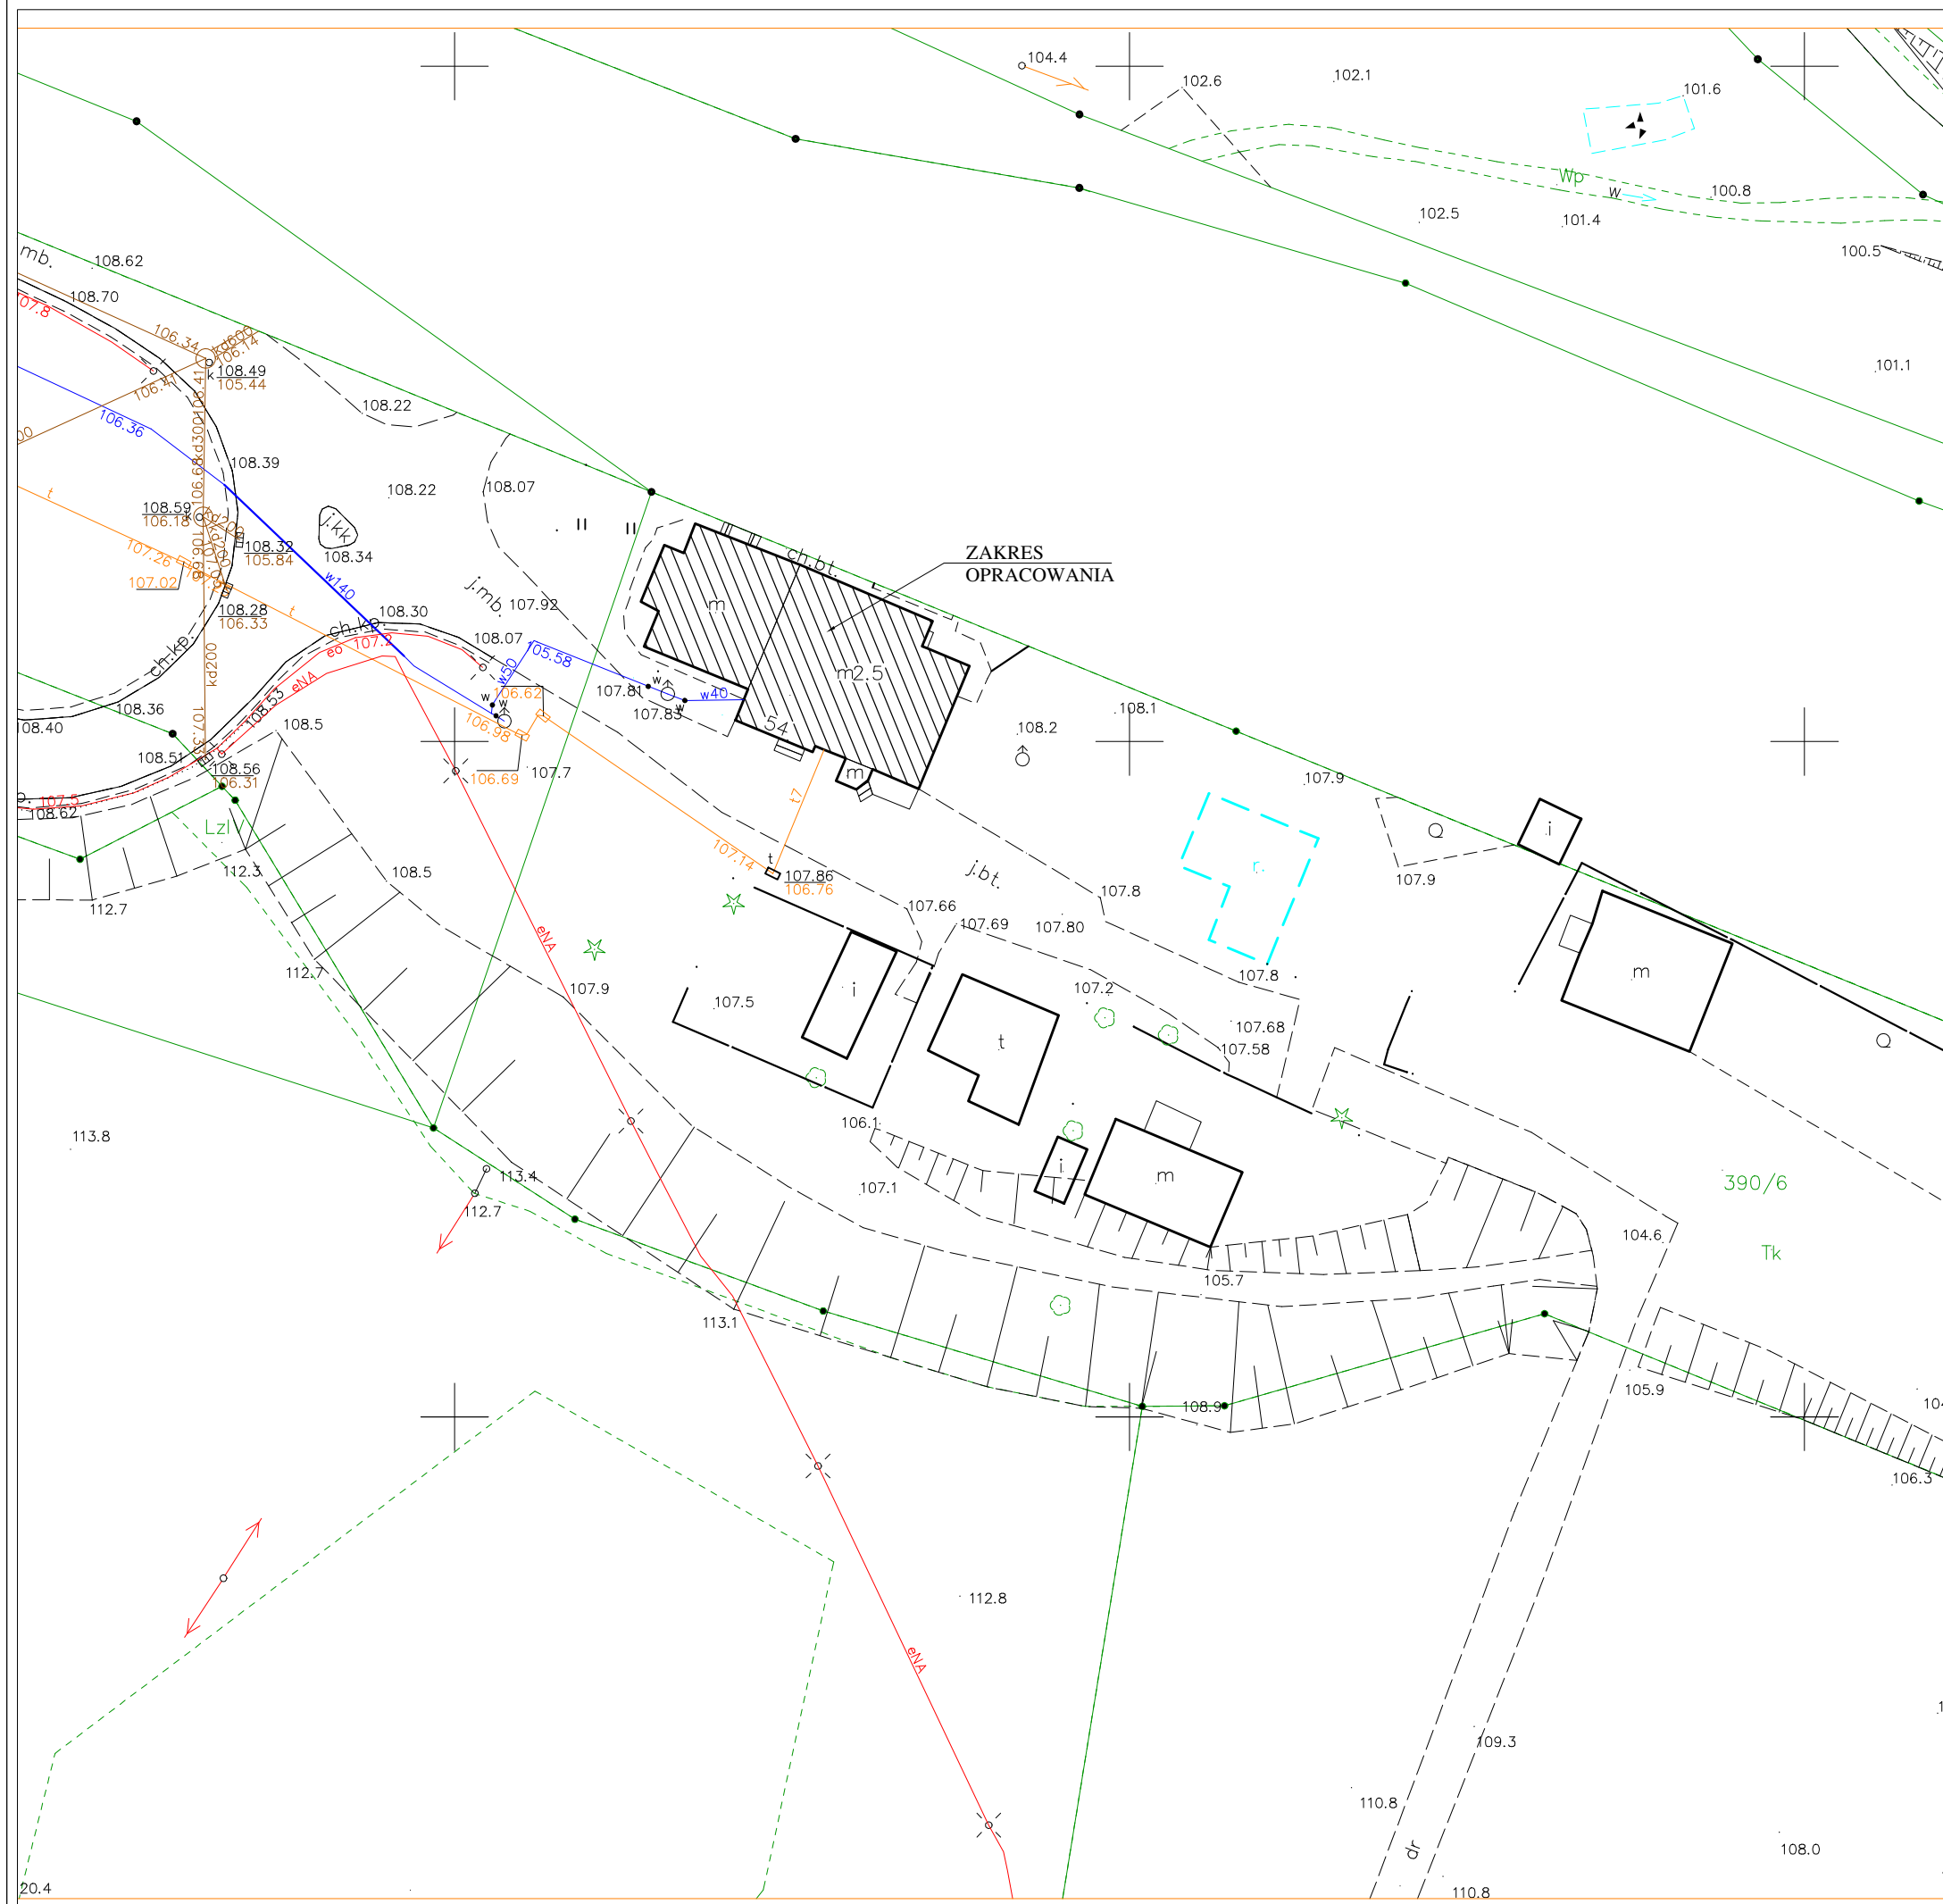

<b>BIURO USŁUG TECHNICZNYCH</b> mgr inż. Barbara Szyfer 80-177 Gdańsk, ul. Damroki 36/6 , kom. 601-274-562		
<b>OBIEKT:</b>	Budynek mieszkalny, 80-176 Gdańsk, ul. Szczęśliwa 54, działka nr 390/6, obręb 036	
<b>TYTUŁ:</b>	Projekt remontu ( w ograniczonym zakresie ) budynku mieszkalnego wielorodzinnego, gminnego przy ul. Szczęśliwej 54 w Gdańsku.	
<b>RYSUNEK:</b>	Plan sytuacyjny	
<b>Projektant:</b>	mgr inż. Barbara Szyfer upr. proj. 4957/Gd/91 ( w specjalności konstr. - budowlanej )	<b>Skala:</b> 1:500
	mgr inż. arch. Krzysztof Walko upr. proj. nr PO/KK/298/2009 ( w specjalności architektonicznej do projektowania bez ograniczeń )	<b>Nr rys.</b> 1
<b>Opracowali:</b>	techn. Dariusz Brożek	<b>Data:</b> 05.2018r.
	techn. Cecylia Kaczmarczyk	