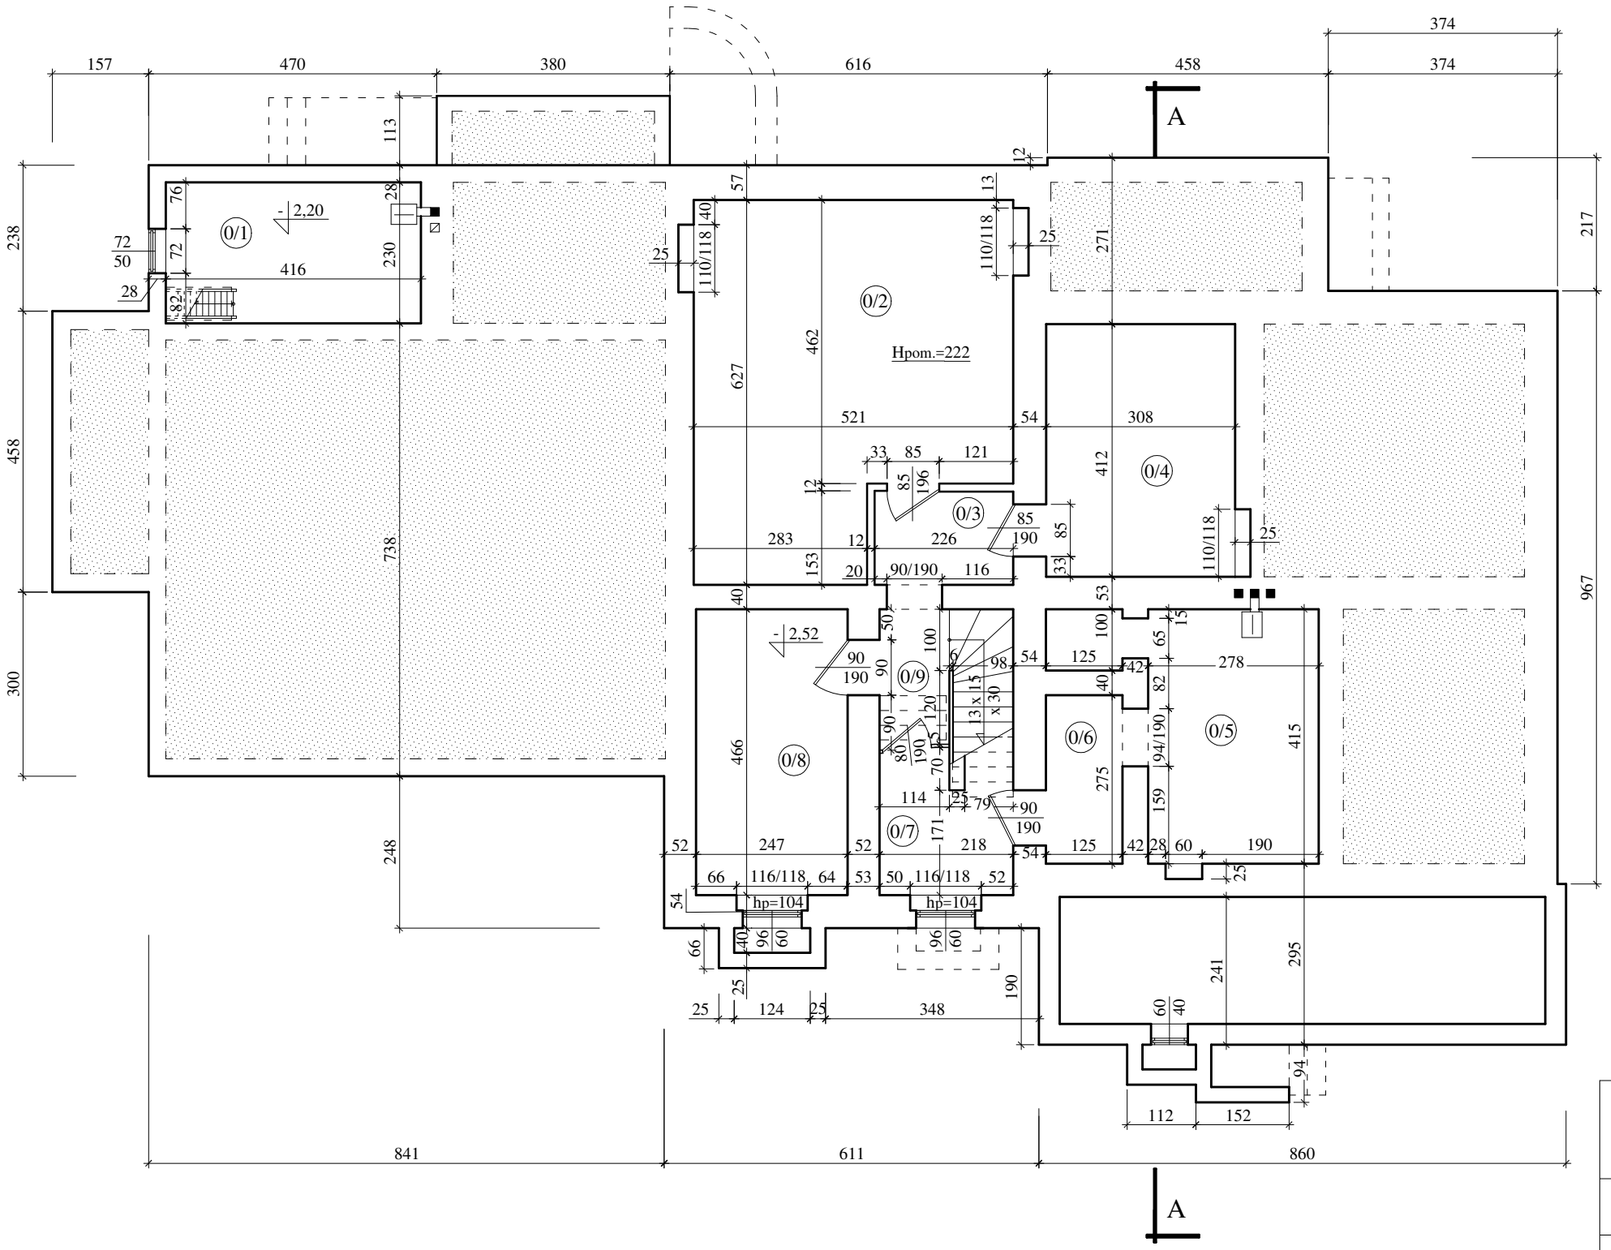

L.P.	POMIESZCZENIE	POSADZKA	Pn (m²)
0/1	Piwnica	Gładź cement.	9,57
0/2	Piwnica	Gładź cement.	28,74
0/3	Korytarz	Gładź cement.	3,45
0/4	Piwnica	Gładź cement.	12,69
0/5	Piwnica	Gładź cement.	13,06
0/6	Piwnica	Gładź cement.	3,44
0/7	Korytarz	Gładź cement.	4,77
0/8	Piwnica	Gładź cement.	11,51
0/9	Kl. schodowa	Gładź cement.	5,14
	Razem P.n.		92,37

RZUT PIWNIC 1 : 100

BIURO USŁUG TECHNICZNYCH
mgr inż. Barbara Szyfer
80-177 Gdańsk, ul. Damroki 36/6 , kom. 601-274-562

OBIEKT:	Budynek mieszkalny, 80-176 Gdańsk, ul. Szczęśliwa 54, działka nr 390/6, obręb Kiełpino Górne	
TYTUŁ:	Inwentaryzacja budowlana architektoniczno - konstrukcyjna budynku mieszkalnego gminnego przy ul. Szczęśliwej 54 w Gdańsku	
RYSUNEK:	Rzut piwnic	
Projektant:	mgr inż. Barbara Szyfer upr. proj. 4957/Gd/91 (w specjalności konstr. - budowlanej)	Skala: 1:100
	mgr inż. arch. Krzysztof Walko upr. proj. nr PO/KK/298/2009 (w specjalności architektonicznej do projektowania bez ograniczeń)	Nr rys. I/2
Opracowali:	techn. Dariusz Brożek techn. Cecylia Kaczmarczyk	Data: 11.2017r.