




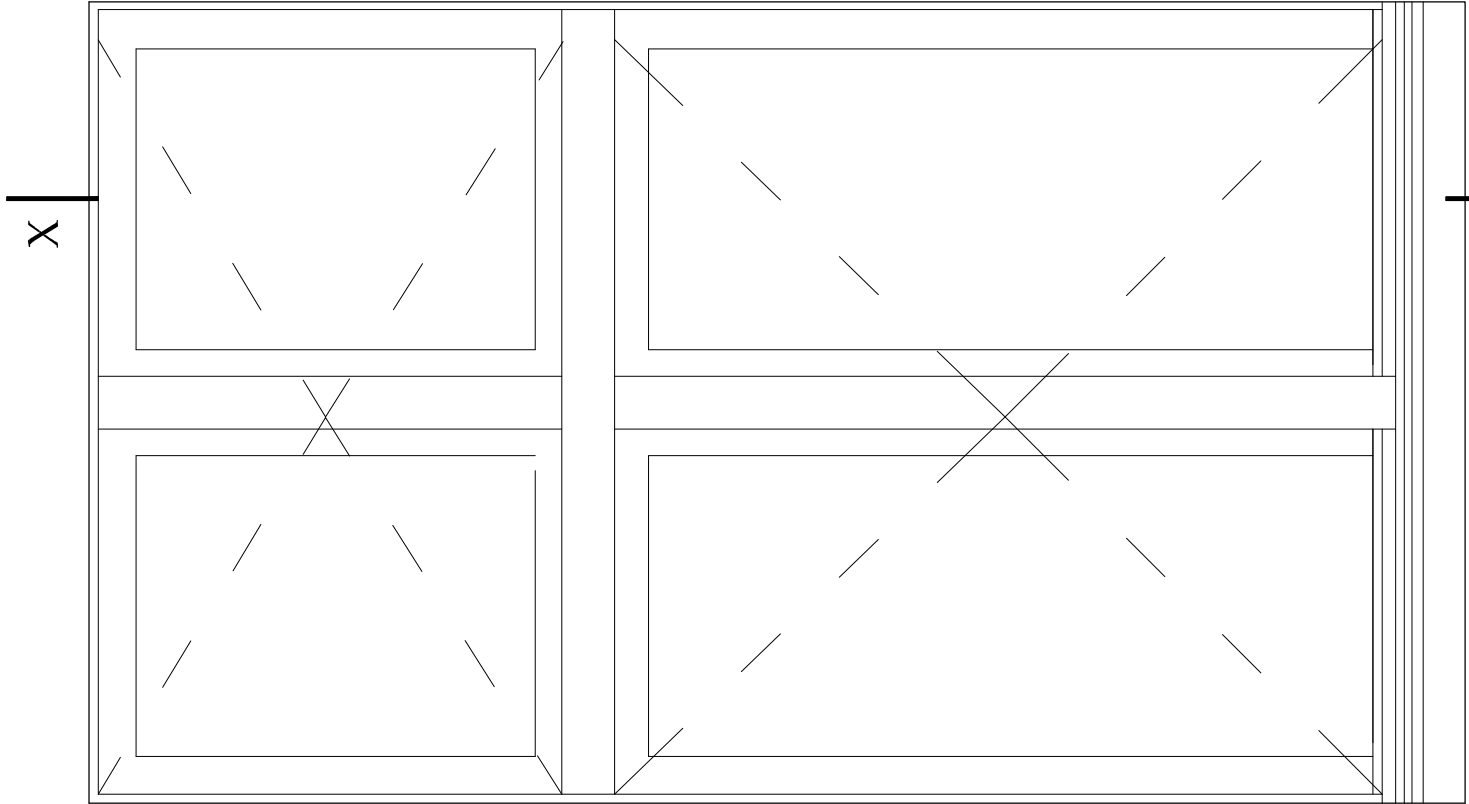

WIDOK (str.zew.) 1 : 10

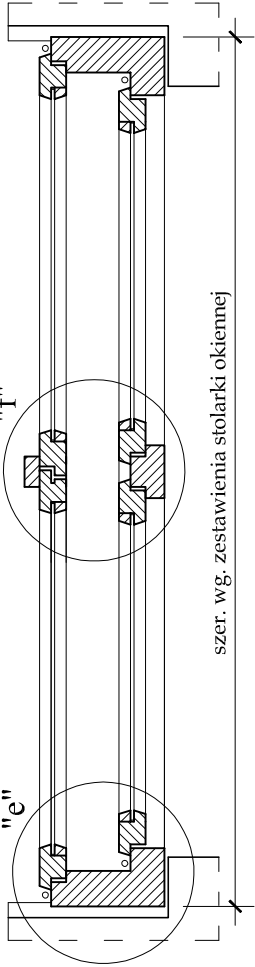

PRZEKRÓJ IX - IX 1 : 10

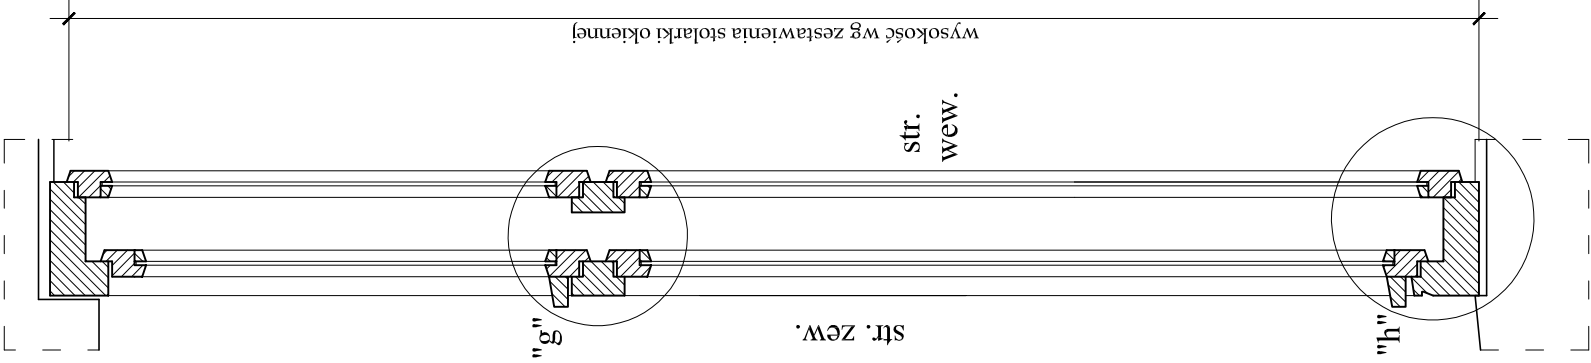

PRZEKRÓJ X - X 1 : 10

OKNO 'E'

SZCZEGÓŁY

1 : 10

ArchProjekt Cecylia Kaczmarczyk 80-756 Gdańsk, ul. Angielska Grobla 7d/32 tel. 511-825-638, e-mail: c.kaczmarczyk@wp.pl	
TEMAT:	Inwentaryzacja budowlana arch.-konstrukcyjna budynku mieszkalnego przy ul. Trakt Św. Wojciecha 58 w Gdańsku.
INWESTOR:	Gdański Zarząd Nieruchomości Komunalnych Samorządowy Zakład Budżetowy w Gdańsku, ul. Partyzantów 74
OBIEKT:	Budynek mieszkalny, 80-039 Gdańsk, ul. Trakt Św. Wojciecha 58, działka nr 78/3, obręb 098
BRANŻA:	ARCHITEKTURA
RYSUNEK:	Okno 'E' - szczegóły; INWENTARYZACJA
OPRACOWALI:	mgr inż. arch. Krzysztof Walcko upr. proj. nr PO/KK/298/2009 (w specjalności architektonicznej do projektowania bez ograniczeń)
	techn. Dariusz Brożek
Data: 05.2018r.	