



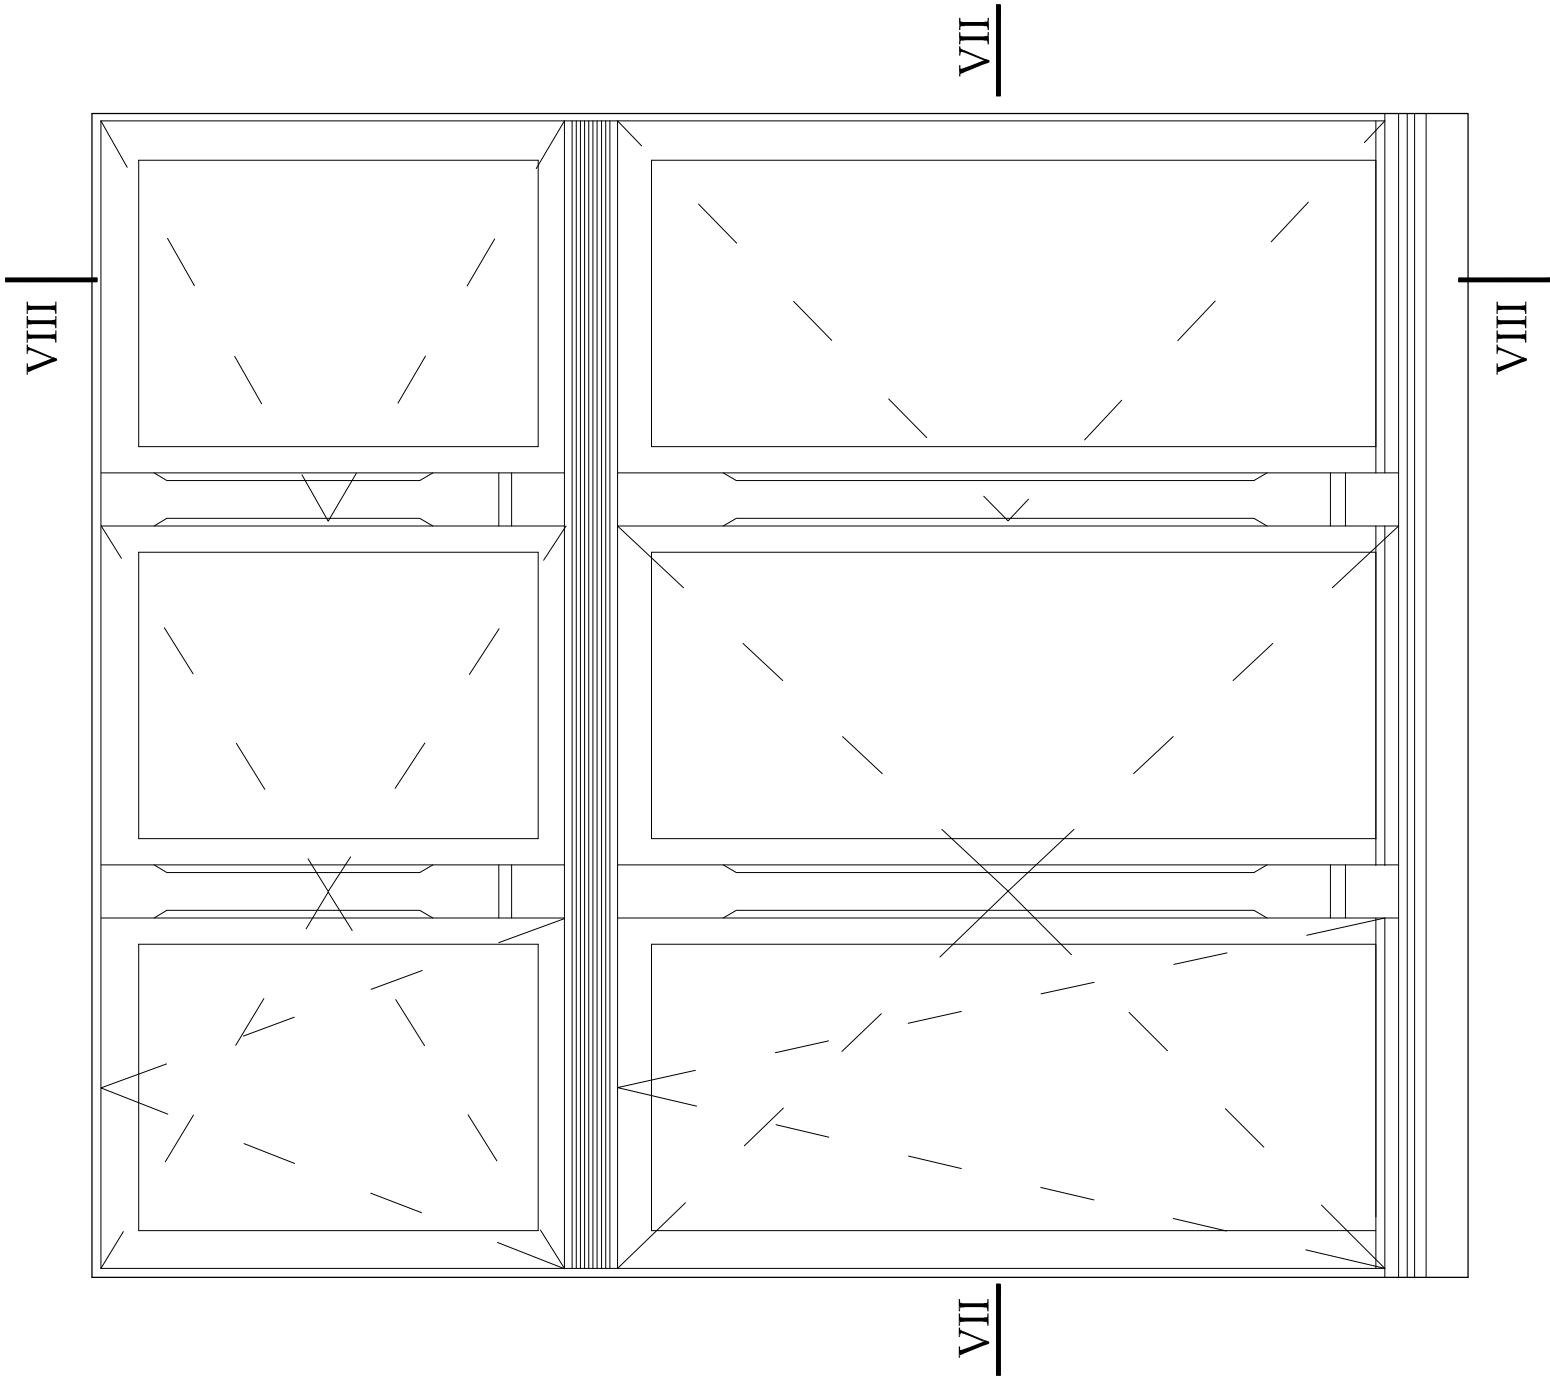

WIDOK (str.zew.) 1 : 10

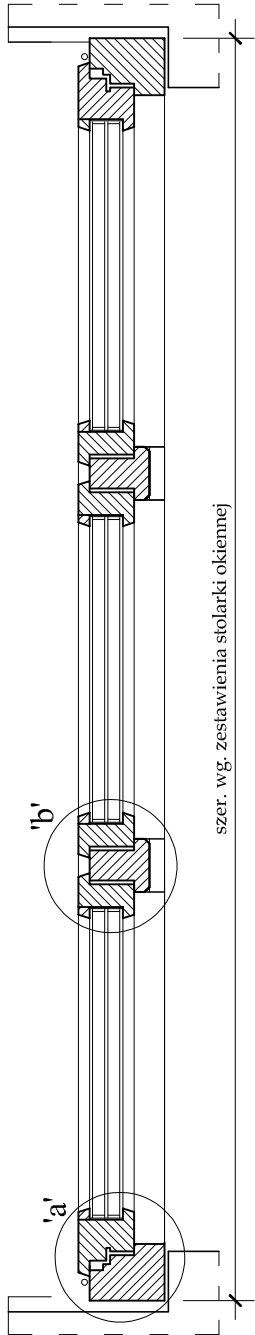

PRZEKRÓJ VII - VII 1 : 10



PRZEKRÓJ VIII - VIII 1 : 10

OKNA: O6, O7
SZCZEGÓŁY
1 : 10

ArchProjekt Cecylia Kaczmarczyk 80-756 Gdańsk, ul. Angielska Grobla 7d/32 tel. 511-825-638, e-mail: c.kaczmarczyk@wp.pl		Nr rys. A/43
		Skala: 1 : 10
TEMAT:	Projekt remontu: dachu, ścian zew. z dociepleniem i kolorystyką elewacji, wymiana stolarki, remont lokali mieszkalnych i klatki schodowej w budynku przy ul. Trakt Św. Wojciecha 58 w Gdańsku.	
INWESTOR:	Gdański Zarząd Nieruchomości Komunalnych Samorządowy Zakład Budżetowy w Gdańsku, ul. Partyzantów 74	
OBIEKT:	Budynek mieszkalny, 80-039 Gdańsk, ul. Trakt Św. Wojciecha 58, działka nr 78/3, obręb 098	
BRANŻA:	ARCHITEKTURA	Data: 05.2018r.
RYSUNEK:	Okna: O6, O7 - szczegóły; Projekt mgr inż. arch. Krzysztof Walcko upr. proj. nr PO/KK/298/2009(w specjalności arch. do projektowania bez ograniczeń)	
Opracowali:	techn. Dariusz Brożek	
	techn. Cecylia Kaczmarczyk	
Sprawdzający:	mgr inż. arch. Joanna Winikajtis, upr. proj. nr PO/KK/098/05 (w specjalności architektonicznej do projektowania bez ograniczeń)	