




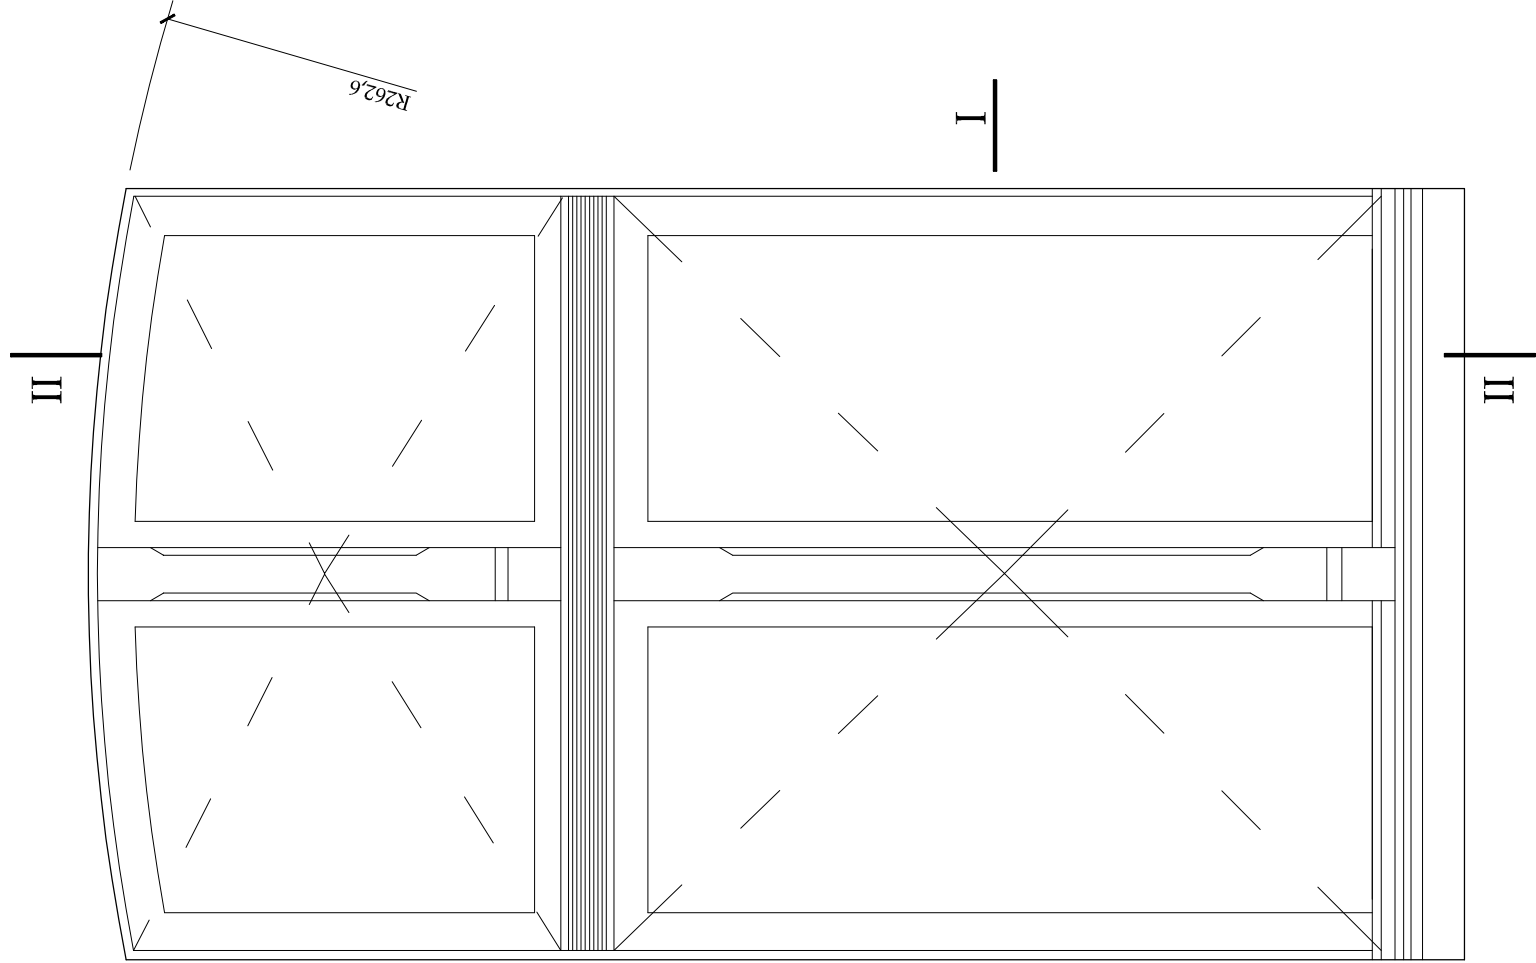

WIDOK ( str.zew. ) 1 : 10

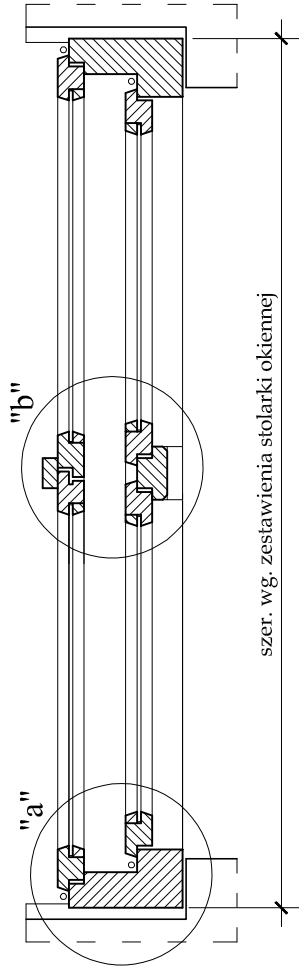

PRZEKRÓJ I - I 1 : 10

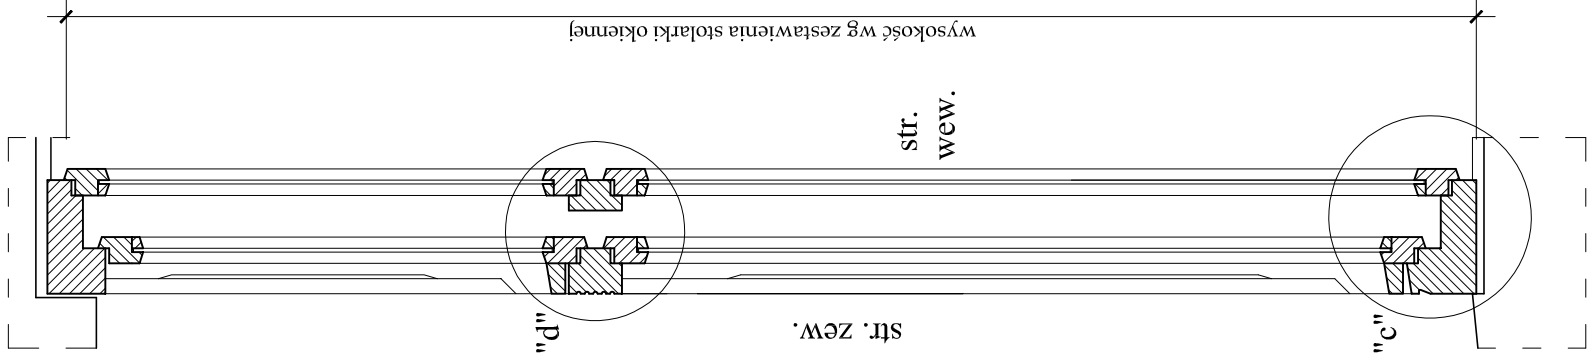

PRZEKRÓJ II - II  
1 : 10

# OKNO 'A' SZCZEGÓŁY 1 : 10

|   |   |
|---|---|
| <b>ArchProjekt</b> Cecylia Kaczmarczyk<br>80-756 Gdańsk, ul. Angielska Grobla 7d/32<br>tel. 511-825-638, e-mail: c.kaczmarczyk@wp.pl |   |
| TEMAT:   | Inwentaryzacja budowlana arch.-konstrukcyjna budynku mieszkalnego przy ul. Trakt Św. Wojciecha 58 w Gdańsku.                               |
| INWESTOR:   | Gdański Zarząd Nieruchomości Komunalnych Samorządowy Zakład Budżetowy w Gdańsku, ul. Partyzantów 74                                        |
| OBIEKT:   | Budynek mieszkalny, 80-039 Gdańsk, ul. Trakt Św. Wojciecha 58, działka nr 78/3, obręb 098                                                  |
| BRANŻA:   | ARCHITEKTURA   |
| RYSUNEK:   | Okno 'A' - szczegóły; INWENTARYZACJA   |
| OPRACOWALI:   | mgr inż. arch. Krzysztof Walcko<br>upr. proj. nr PO/KK/298/2009<br>( w specjalności architektonicznej<br>do projektowania bez ograniczeń ) |
|   | Nr rys.<br>I/12   |
|   | Skala:<br>1 : 10   |
|   | techn. Dariusz Brożek   |
|   | techn. Cecylia Kaczmarczyk   |
| Data:<br>05.2018r.   |   |