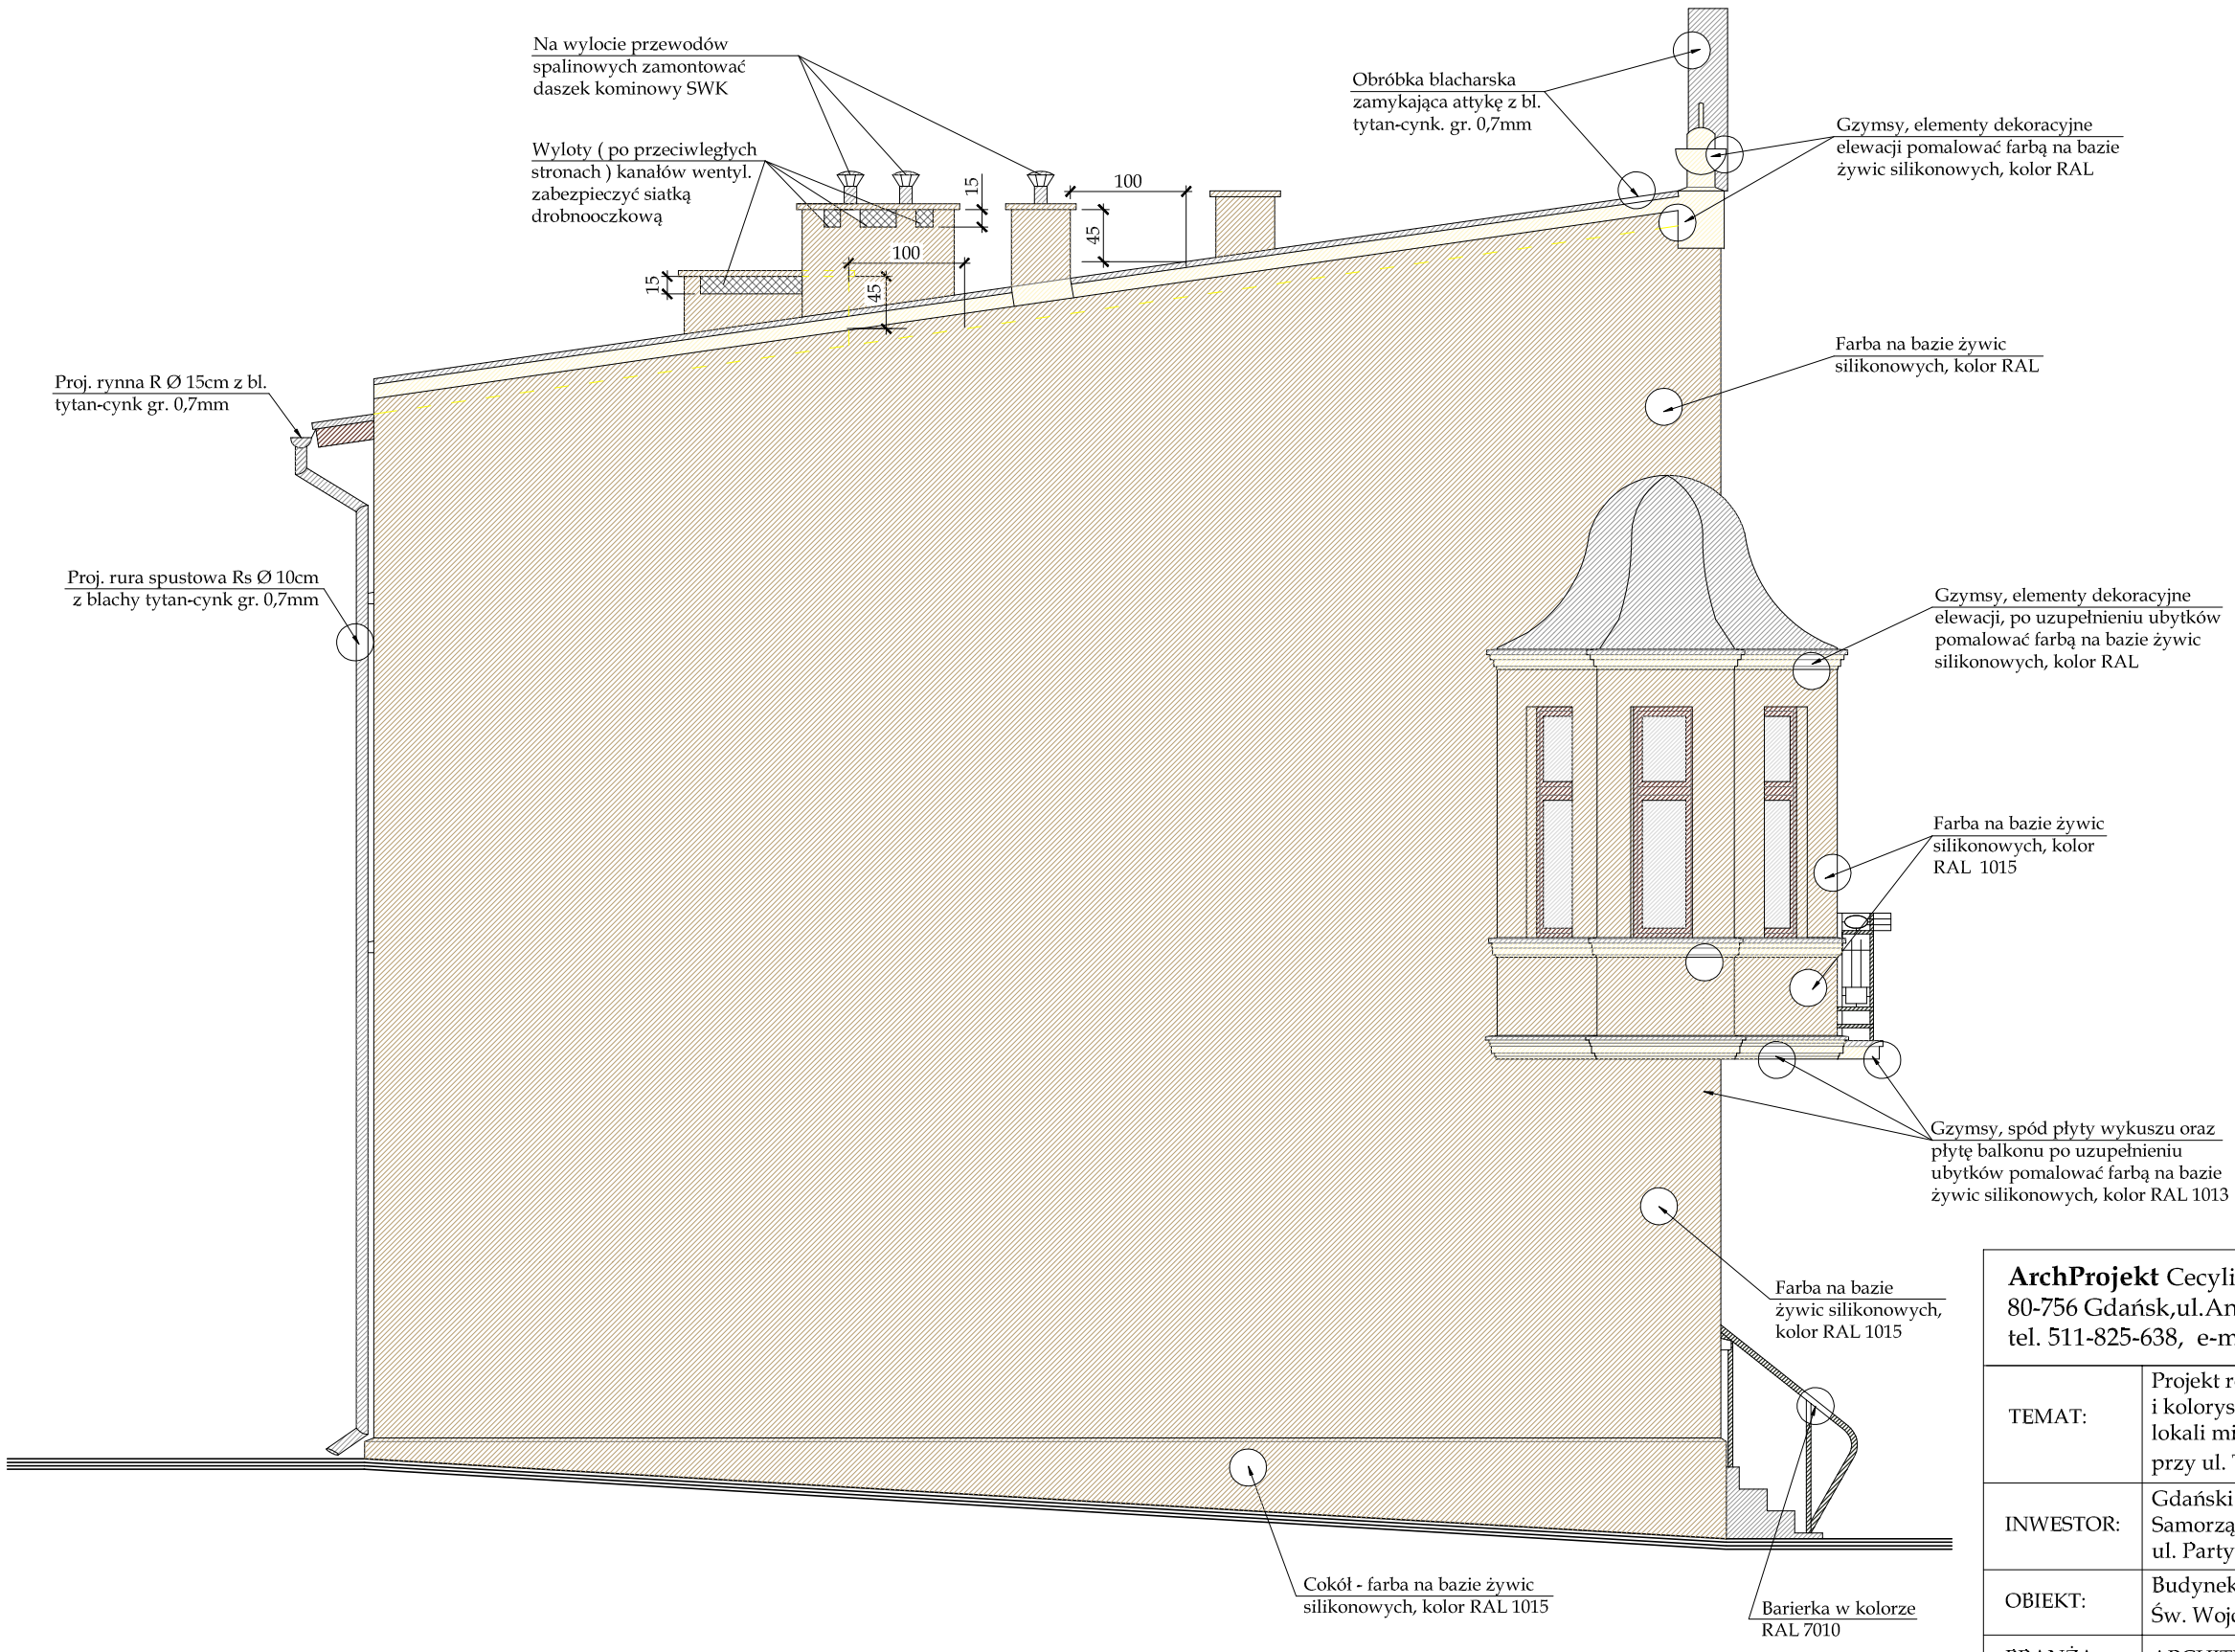

ELEWACJA PŁD.-ZACH. 1 : 60

ArchProjekt Cecylia Kaczmarczyk
80-756 Gdańsk,ul.Angielska Grobla 7d/32
tel. 511-825-638, e-mail: c.kaczmarczyk@wp.pl

Nr rys. A/32

Skala: 1 : 60

TEMAT:	Projekt remontu: dachu, ścian zew. z dociepleniem i kolorystyką elewacji, wymiana stolarki, remont lokali mieszkalnych i klatki schodowej w budynku przy ul. Trakt Św. Wojciecha 58 w Gdańsku.
INWESTOR:	Gdański Zarząd Nieruchomości Komunalnych Samorządowy Zakład Budżetowy w Gdańsku, ul. Partyzantów 74
OBIEKT:	Budynek mieszkalny, 80-039 Gdańsk, ul. Trakt Św. Wojciecha 58, działka nr 78/3, obręb 098
BRANŻA:	ARCHITEKTURA — Data: 05.2018r.
RYSUNEK:	Elewacja płd.-zach.; Projekt
Opracowali:	mgr inż. arch. Krzysztof Walko upr. proj. nr PO/KK/298/2009(w specjalności arch. do projektowania bez ograniczeń)
	techn. Dariusz Brożek
	techn. Cecylia Kaczmarczyk
Sprawdzający:	mgr inż. arch. Joanna Winikajtis, upr. proj. nr PO/KK/098/05 (w specjalności architektonicznej do projektowania bez ograniczeń)