


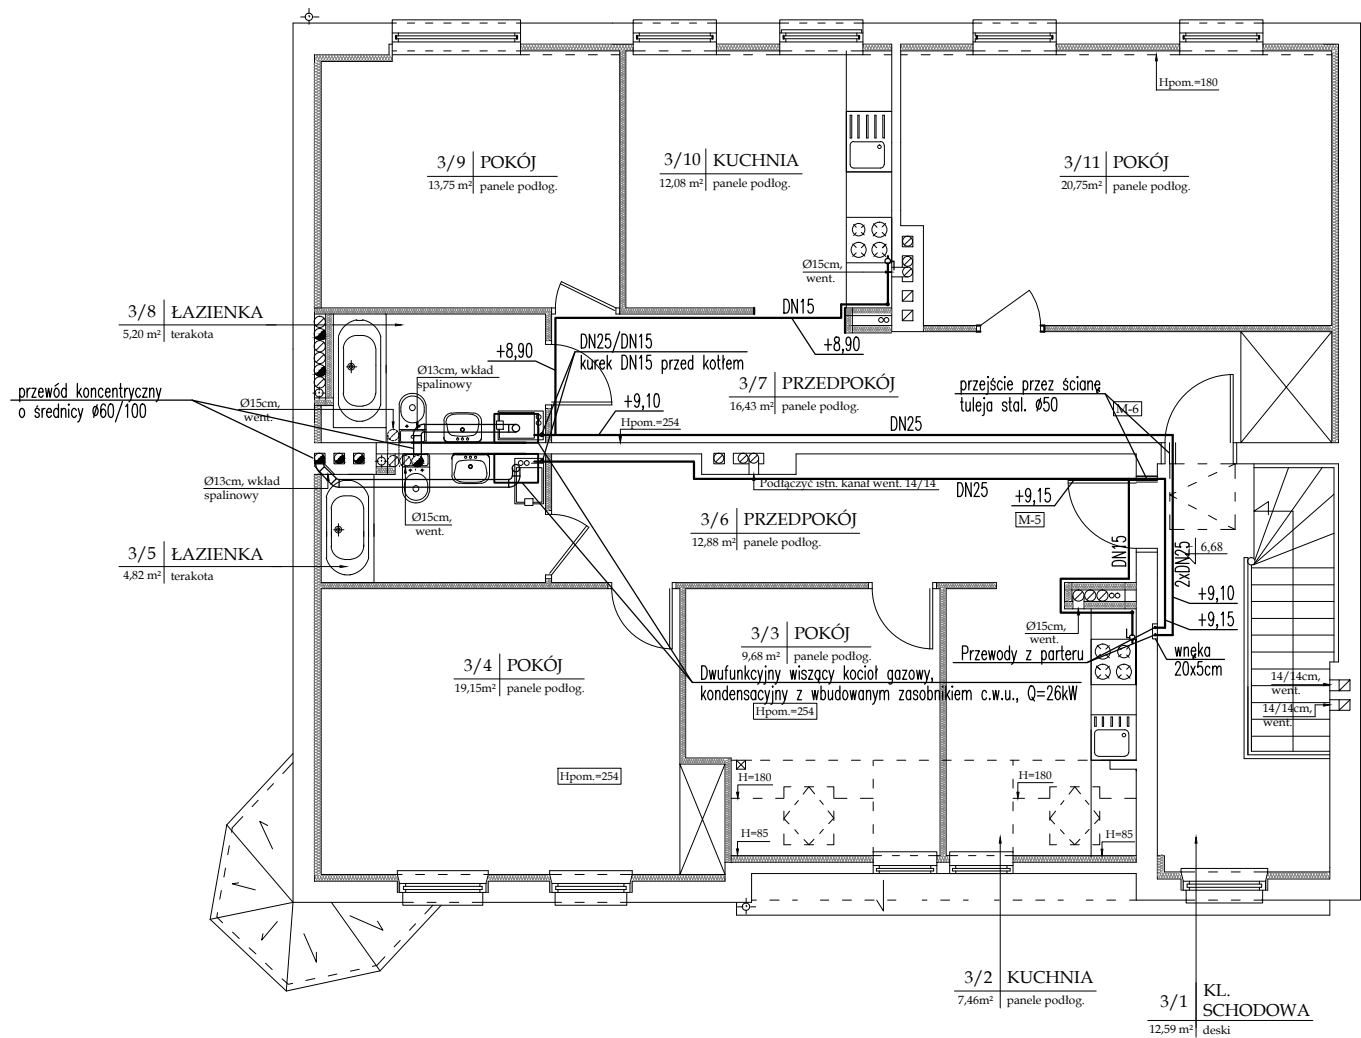

oznaczenia:

instalacja gazu (projektowana)

uwaga

Instalację gazu w korytarzach i łazienkach należy prowadzić od sufitem podwieszonym

ArchProjekt Cecylia Kaczmarczyk 80-756 Gdańsk, ul. Angielska Grobla 7d/32 tel. 511-825-638, e-mail: c.kaczmarczyk@wp.pl		Nr rys. 13
		Skala: 1 : 100
TEMAT:	Projekt remontu: dachu, ścian zewnętrznych z dociepleniem, wymiana stolarki, remont lokali mieszkalnych i klatki schodowej w budynku przy ul. Trakt Św. Wojciecha 58 w Gdańsku. Przebudowa instalacji wody, kanalizacji , ogrzewania i gazu	
INWESTOR:	Gdański Zarząd Nieruchomości Komunalnych Samorządowy Zakład Budżetowy w Gdańsku, ul. Partyzantów 74	
OBIEKT:	Budynek mieszkalny, 80-039 Gdańsk, ul. Trakt Św. Wojciecha 58, działka nr 78/3, obręb 098	
BRANŻA:	INSTALACJE SANITARNE	Data: 05.2018r.
RYSUNEK:	Rzut II piętra - inst. gazu	
Opracował:	mgr inż. Jerzy Hoppe upr. proj. nr 2470/Gd/86 (w specjalności instalacyjno - inżynieryjnej)	
Sprawdzający:	mgr inż. Piotr Kęblowicz upr. proj. nr 134/Gd/2002 (w specjalności sieci, instalacje i urządzenia wod.-kan., cieplne, went., gazowe)	