5. WYPOSAŻENIE

ŁAWKA 300 cm

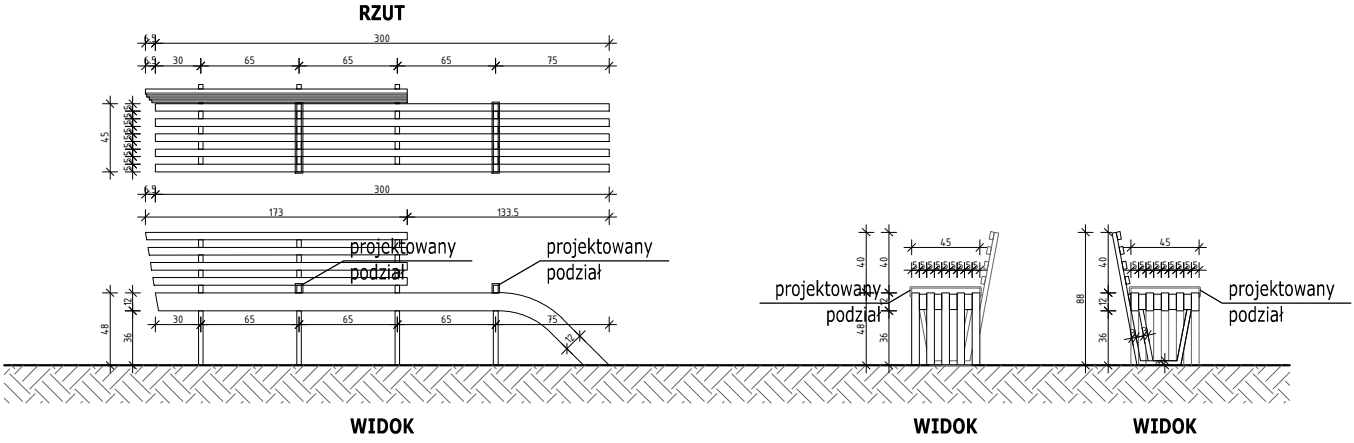

ŁAWKA 400 cm

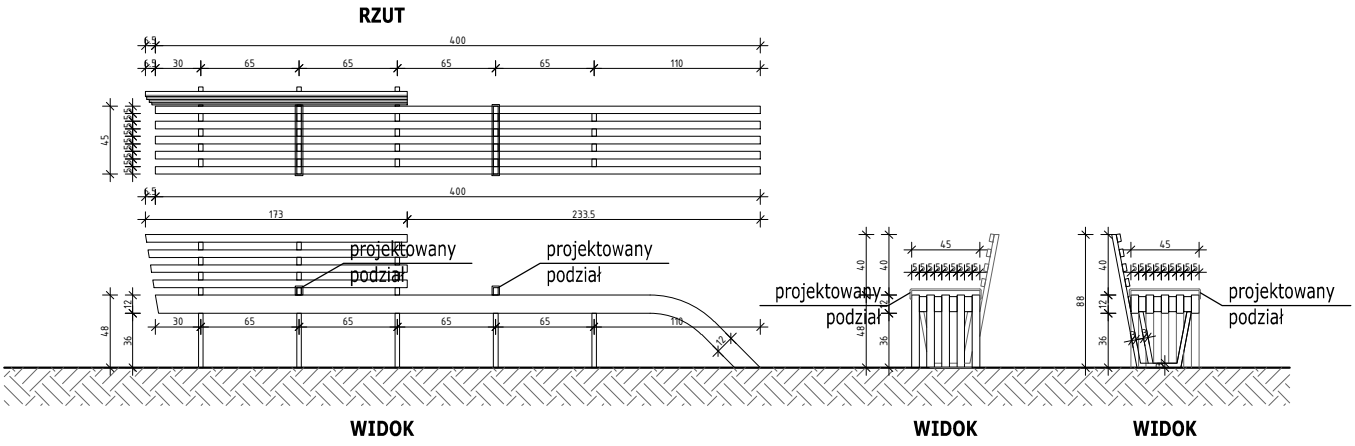

DONICA BETONOWA

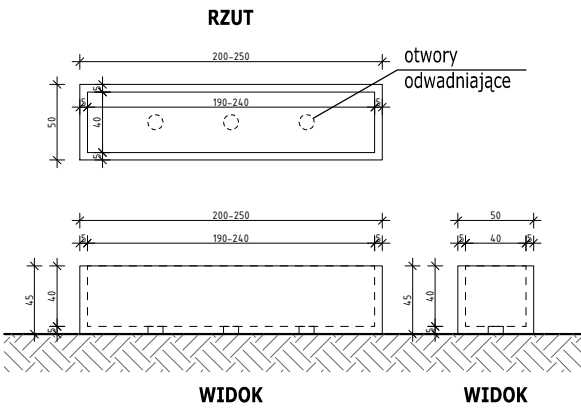

DONICA BETONOWA Z OKŁADZINĄ

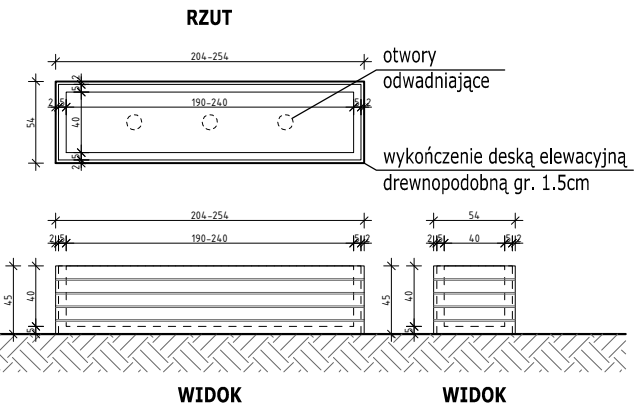

TYTUŁ PROJEKTU: Zmiana zagospodarowania terenu nieruchomości wraz z chodnikami, nasadzeniami zieleni, elementami małej architektury, budową budynku gospodarczego, remontem elewacji śmietnika istniejącego i rozprowadzeniem instalacji enN i kd	adres: ul. Pniewskiego 3A, 80-246 Gdańsk tel. 534 235 118, 602 527 857 email: biuro@makearch.pl www.makearch.pl make ARCHITEKCI	
ADRES INWESTYCJI: Gdańsk, ul. Tysiąclecia 30 i ul. Piastowska dz. ewid. nr 449/70, obręb ewid. 0015	PROJEKT: mgr inż. arch. Emilia Gruźlewska-Sawczuk *upr. bud. w spec. arch. bez ogran. nr 41/POOKK/IV/2014* OPRACOWANIE: mgr inż. arch. Katarzyna Huszcza-Osińska mgr inż. arch. Kacper Czaja	BRANŻA: ARCHITEKTONICZNA DATA: 02.2019 SKALA: 1:50
INWESTOR: Wspólnota Mieszkaniowa nieruchomości ul. Tysiąclecia 30A w Gdańsku, 80-351 Gdańsk Wspólnota Mieszkaniowa nieruchomości ul. Tysiąclecia 30B w Gdańsku, 80-351 Gdańsk	RYSUNEK: PROJEKT - WYPOSAŻENIE	NR RYS: A-05