# 3. OGRODY DESZCZOWE

**PRZEKRÓJ A-A**




**PRZEKRÓJ B-B**




**RZUT**

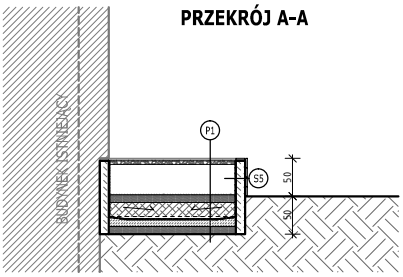


**RZUT**

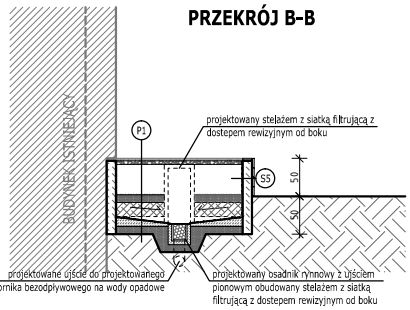


**PRZEGRODY:**

| | | |
|---|---|---|
| S5 | **ścianka oporowa** | |
| | wykończenie deską elewacyjną drewnopodobną gr. 1.5cm | |
| | ścianka murowana z bloczków betonowych gr. 12cm | |
| | folia hydroizolacyjna | |
| | system ogrodu deszczowego | |
| G1 | **ogród deszczowy** | |
| | warstwa wegetacyjna | |
| | dekoracyjno-filtracyjna warstwa z kruszywa | 5 cm |
| | warstwa ziemi | 40 cm |
| | piaskowa warstwa filtracyjna | 10 cm |
| | żwirowa warstwa filtracyjna | 20 cm |
| | folia hydroizolacyjna | |
| | wylewka betonowa z warstwą spadkową | 12 cm |
| | podsypka piaskowa | 10 cm |
| | grunt rodzimy | |

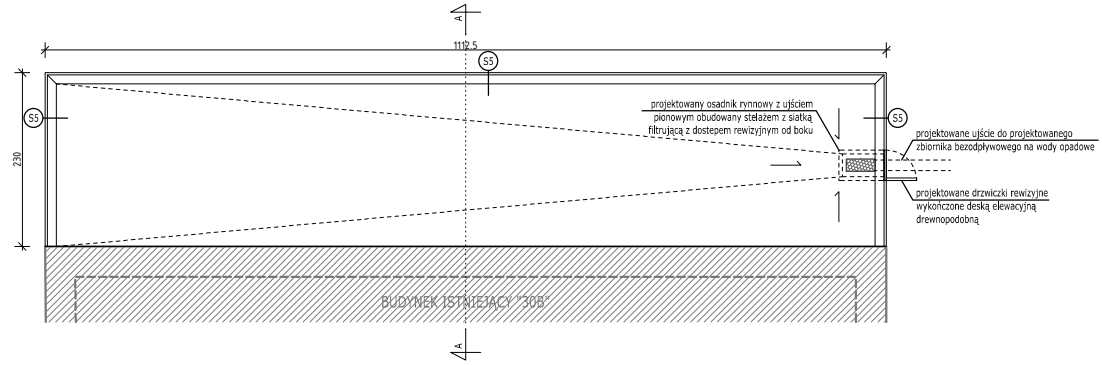**OZNACZENIA:**

ELEMENTY ISTNIEJĄCE

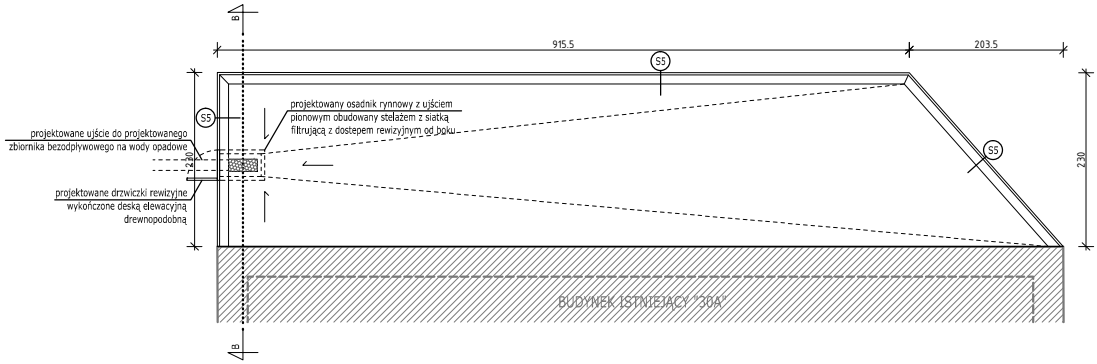ELEMENTY PROJEKTOWANE

TYTUŁ PROJEKTU:
Zmiana zagospodarowania terenu nieruchomości wraz z chodnikami, nasadzeniami zieleni, elementami małej architektury, budową budynku gospodarczego, remontem elewacji śmietnika istniejącego i rozprowadzeniem instalacji enN i kd


adres: ul. Pniewskiego 3A, 80-246 Gdańsk
tel. 534 235 118, 602 527 857
email: biuro@makearch.pl
www.makearch.pl

make ARCHITEKCI


ADRES INWESTYCJI:
Gdańsk, ul. Tysiąclecia 30 i ul. Piastowska
dz. ewid. nr 449/70, obręb ewid. 0015

INWESTOR:
Wspólnota Mieszkaniowa nieruchomości
ul. Tysiąclecia 30A w Gdańsku, 80-351 Gdańsk
Wspólnota Mieszkaniowa nieruchomości
ul. Tysiąclecia 30B w Gdańsku, 80-351 Gdańsk

PROJEKT:
mgr inż. arch. Emilia Gruźlewska-Sawczuk *upr. bud. w spec. arch. bez ogran. nr 41/POOKK/IV/2014*

OPRACOWANIE:
mgr inż. arch. Katarzyna Huszcza-Osińska
mgr inż. arch. Kacper Czaja

BRANŻA:
ARCHITEKTONICZNA

DATA:
02.2019

SKALA:
1:100

RYSUNEK:
PROJEKT - OGRODY DESZCZOWE

NR RYS:
A-03