


ZESTAWIENIE DETALI



DETAL NR 1 - EKOL
NAWIERZCHNIA PRZEPUSZCZALNA



DETAL NR 2 - POLBRUK COMPLEX

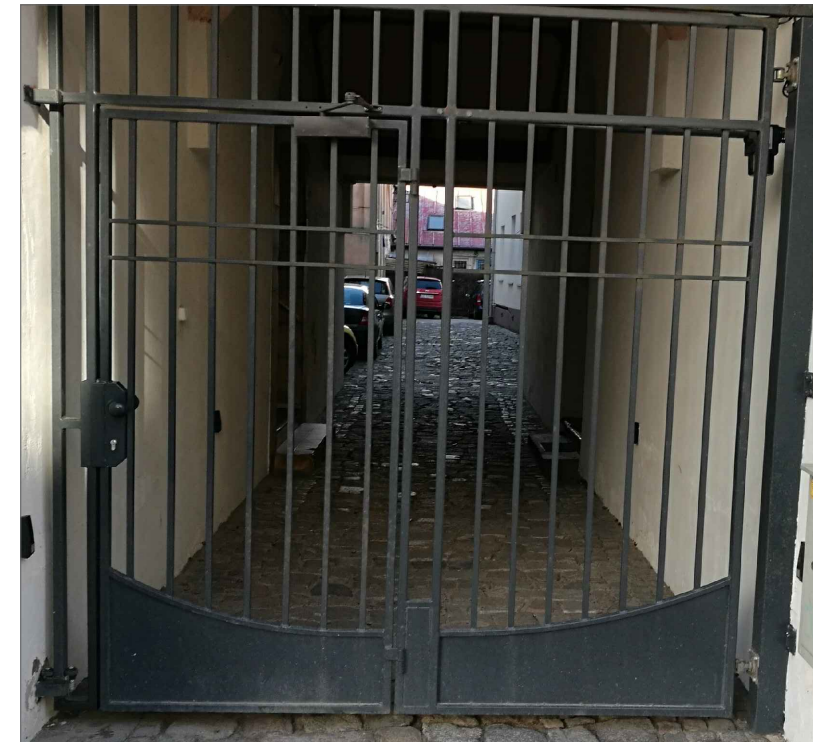

DETAL NR 3 - DOMKNIĘCIE TERENU
PODWÓRZA - OGRODZENIE KUTE



DETAL NR 4 - OGRODZENIE PANELOWE



DETAL NR 5 - ŁAWKA
STALOWO-DREWNIANA



DETAL NR 6 - STOJAK ROWEROWY
ZE STALI NIERDZEWNEJ

Inwestor Wspólnota Mieszkaniowa ul. Lenziona 4a Wspólnota Mieszkaniowa ul. Lenziona 4bc Wspólnota Mieszkaniowa ul. Lenziona 5a Wspólnota Mieszkaniowa ul. Lenziona 5b Lokalizacja inwestycji ul. Lenziona 4a, 4bc, 5a, 5b, Gdańsk dz. nr 209/2, 210/2, 208/3, 207/3, 211/3		Nazwa opracowania Projekt zagospodarowania wnętrza podwórzowego przy ul. Lenziona 4a, 4bc 5a, 5b w Gdańsku			
Jednostka projektowa		 Trzcziński Piotr Budownictwo i Geotechnika 80-180 Gdańsk ul. Konrada Guderskiego 2d/2 tel. 602 280 226 e-mail: tpbig@interia.pl			
Tytuł rysunku Zestawienie detali					
Funkcja	Imię i nazwisko	Specjalność	Nr uprawnień	Podpis	Stadium materiały do zgłoszenia
Projektant	Piotr Trzcziński	konstr.-bud.	POM/0349/ POOK/12		
Branża konstr.- bud.					Skala 1:50
Gdańsk, styczeń 2019r.					Nr rys. 5