
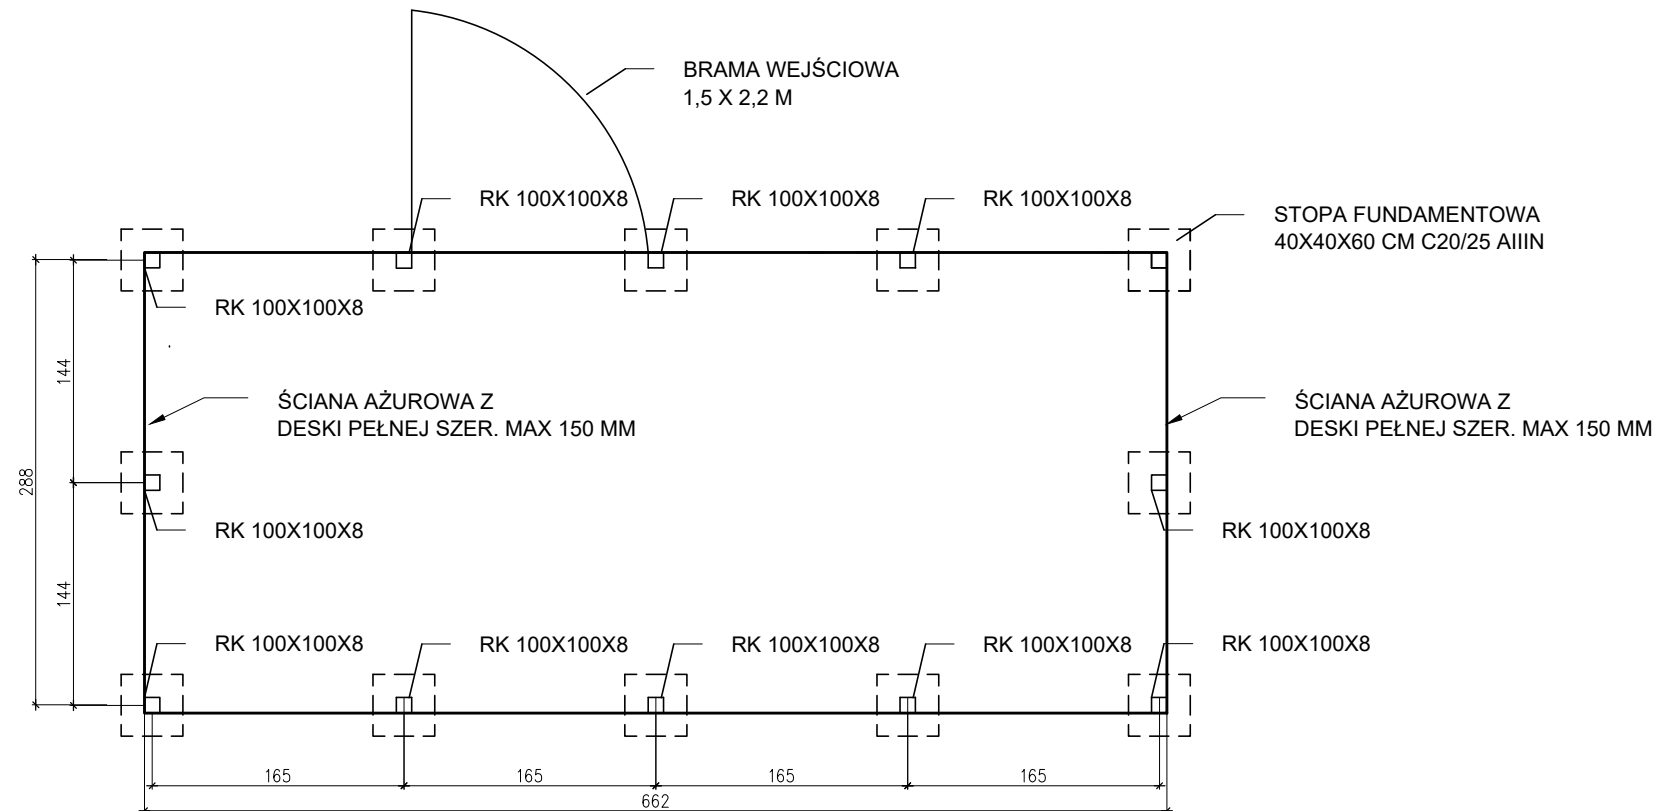


RZUT PRZYZIEMIA WIATY ŚMIETNIKOWEJ skala 1:50

ROZMIESZCZENIE KONTENERÓW NA ODPADY

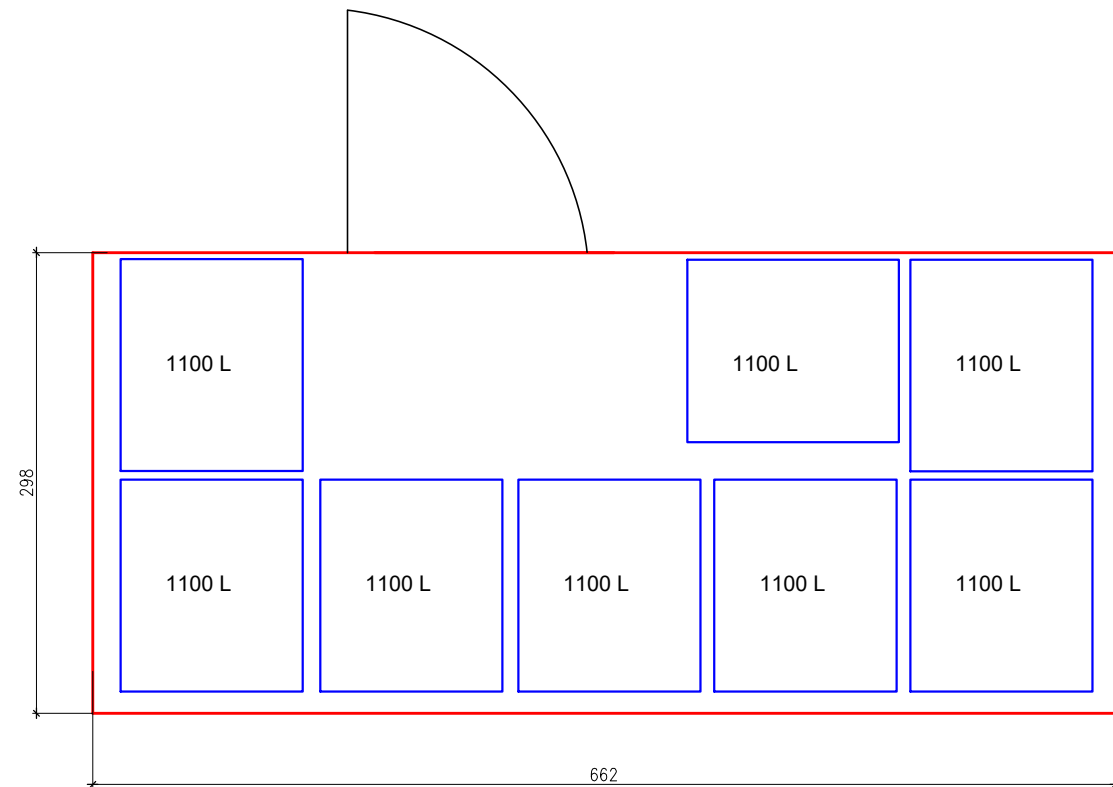

Inwestor Wspólnota Mieszkaniowa ul. Lenziona 4a Wspólnota Mieszkaniowa ul. Lenziona 4bc Wspólnota Mieszkaniowa ul. Lenziona 5a Wspólnota Mieszkaniowa ul. Lenziona 5b	Nazwa opracowania Projekt zagospodarowania wnętrza podwórzowego przy ul. Lenziona 4a,4bc 5a,5b w Gdańsku
Lokalizacja inwestycji ul. Lenziona 4a, 4bc,5a,5b, Gdańsk dz. nr 209/2, 210/2, 208/3, 207/3, 211/3	

Jednostka projektowa  Trzcński Piotr Budownictwo i Geotechnika 80-180 Gdańsk ul. Konrada Guderskiego 2d/2 tel.602 280 226 e-mail: tpbig@interia.pl

Tytuł rysunku
Rzut przyziemia wiaty śmietnikowej

Funkcja	Imię i nazwisko	Specjalność	Nr uprawnień	Podpis	Stadium materiały do zgłoszenia
Projektant	Piotr Trzcński	konstr.-bud.	POM/0349/ POOK/12		Branża

**konstr.-
bud.**

Skala
1:50

Nr rys.
4

Gdańsk, styczeń 2019r.