

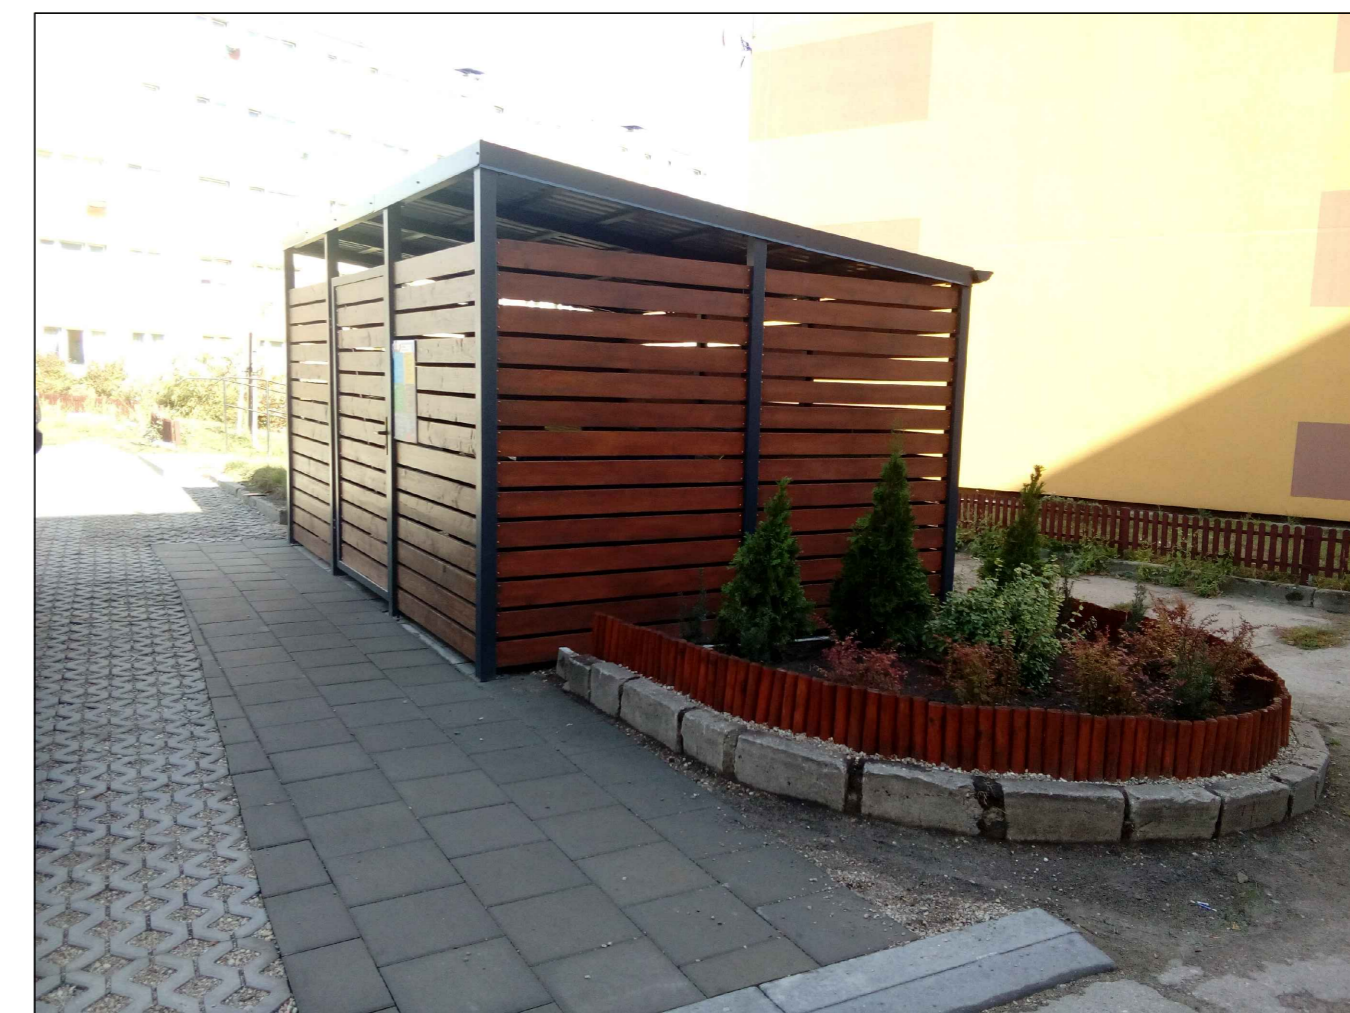


ELEWACJE WIATY ŚMIETNIKOWEJ skala 1:50

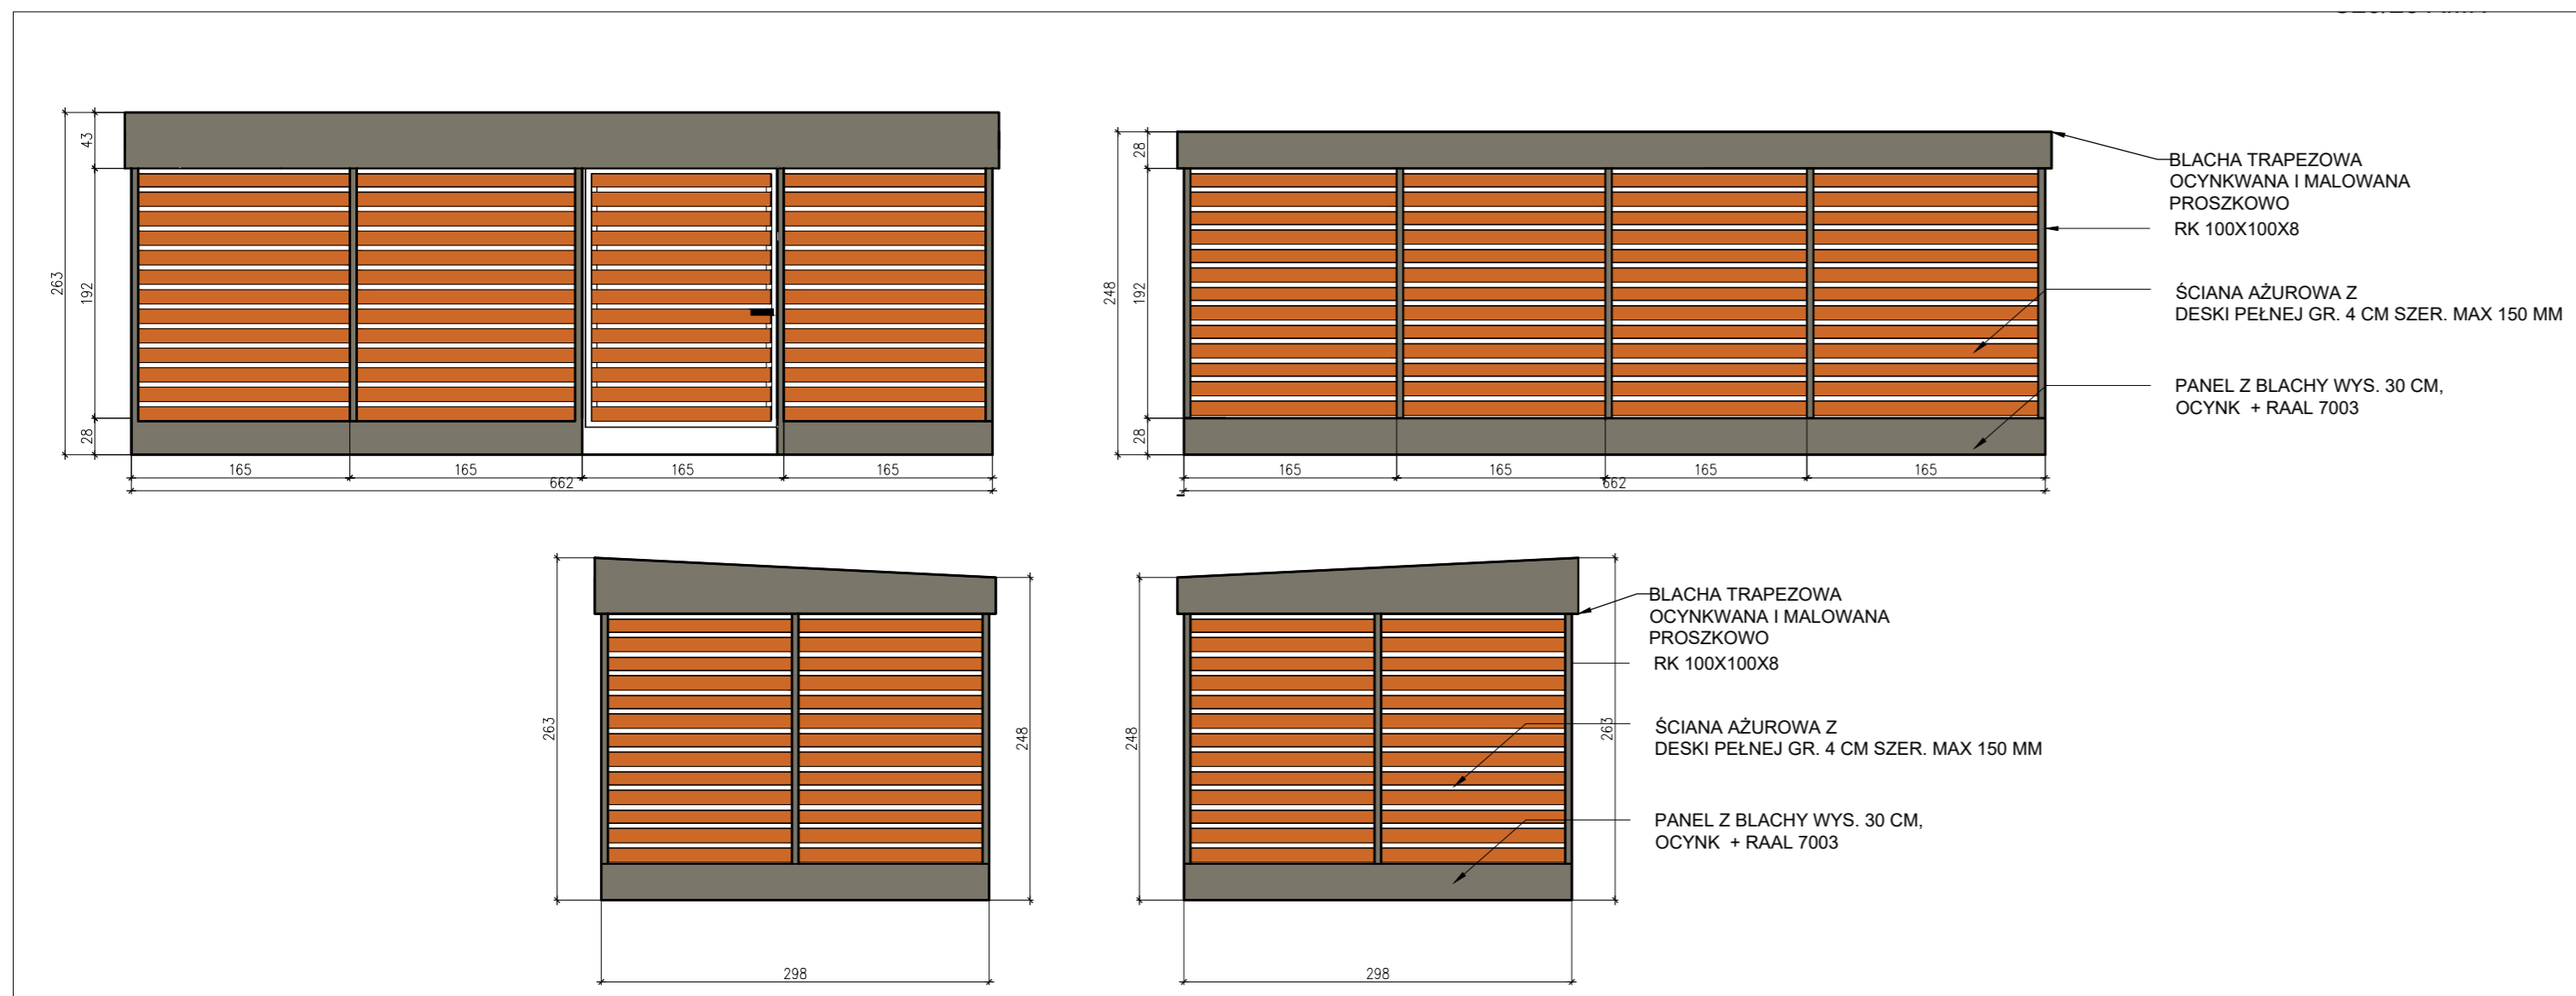

FOTOGRAFIA ANALOGICZNEJ WIATY ŚMIETNIKOWEJ

SZCZEGÓŁ POSADZKI I NAWIERZCHNI WIATY ŚMIETNIKOWEJ skala 1:50

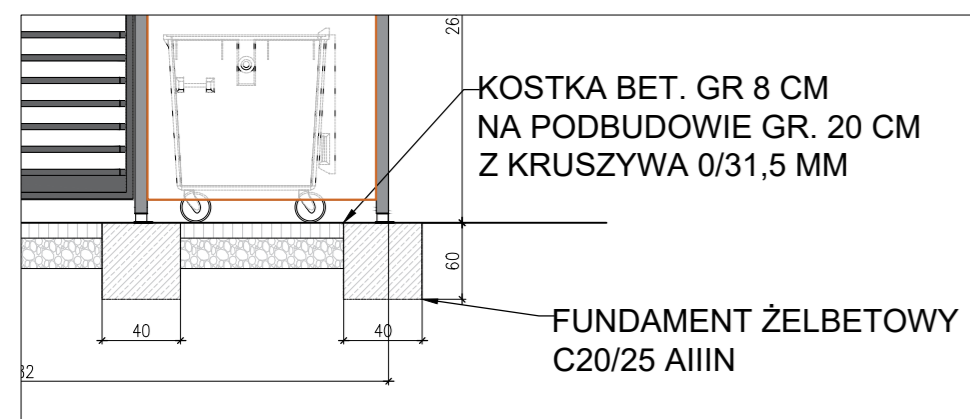

Inwestor Wspólnota Mieszkaniowa ul. Lendziona 4a Wspólnota Mieszkaniowa ul. Lendziona 4bc Wspólnota Mieszkaniowa ul. Lendziona 5a Wspólnota Mieszkaniowa ul. Lendziona 5b Lokalizacja inwestycji ul. Lendziona 4a, 4bc, 5a, 5b, Gdańsk dz. nr 209/2, 210/2, 208/3, 207/3, 211/3		Nazwa opracowania Projekt zagospodarowania wnętrza podwórzowego przy ul. Lendziona 4a, 4bc 5a, 5b w Gdańsku	
Jednostka projektowa		 Trzeciński Piotr Budownictwo i Geotechnika 80-180 Gdańsk ul. Konrada Guderskiego 2d/2 tel. 602 280 226 e-mail: tpbig@interia.pl	
Tytuł rysunku Elewacje wiaty śmietnikowej			
Funkcja	Imię i nazwisko	Specjalność	Nr uprawnień
Projektant	Piotr Trzeciński	konstr.-bud.	POM/0349/ POOK/12
			Podpis
			Stadium materiały do zgłoszenia
			Branża konstr.-bud.
			Skala 1:50
			Nr rys. 3
Gdańsk, styczeń 2019r.			