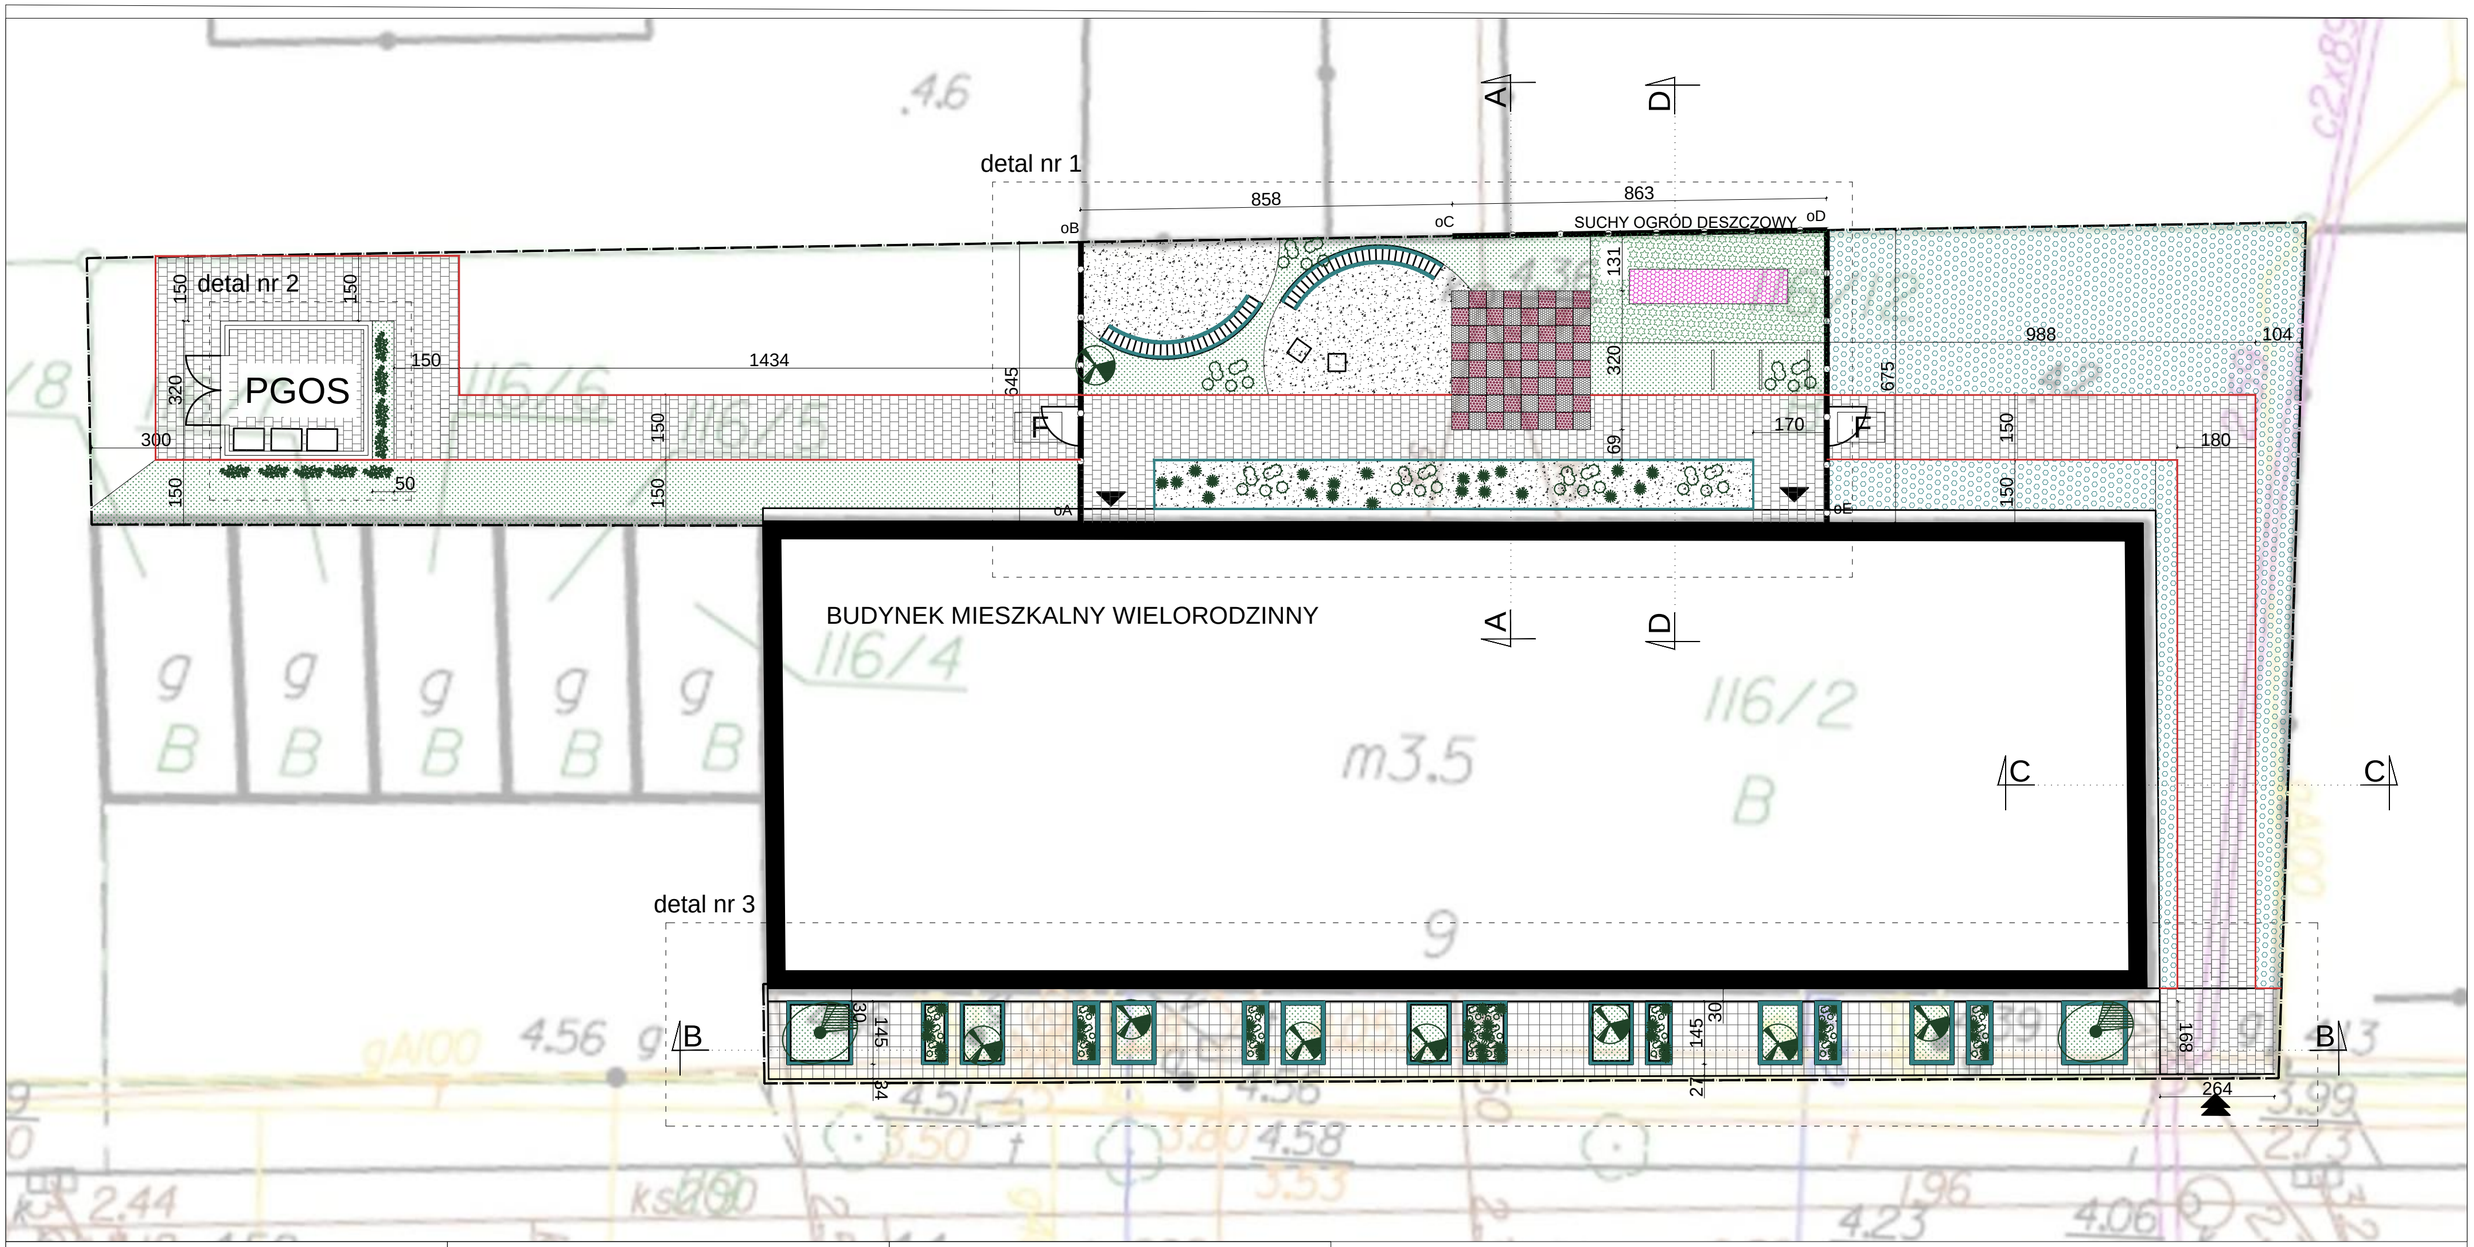

LEGENDA

- granica opracowania i terenu dzierżawionego przez Wspólnotę Mieszkaniową
- wejścia do budynku
- istniejący zjazd
- ogrodzenia projektowane
- kostka typ 1
- kostka typ 2 na podsypce cementow-piaskowej gr. 7cm EKO-KOSTKA
- kostka typ 3
- kostka typ 4
- grys ozdobny
- zieleń niska - trawy
- płyta betonowa typu meba
- obrzeże betonowe
- palisada ułożona poziomo
- F projektowane furtki
- PGOS punkt gromadzenia odpadów stałych
- turzyce
- Kostrzewa: Gauliera, Popielata, Sina, Miotlasta
- krzewy
- zieleń wysoka - drzewa
- zieleń pnąca
- trzcina pospolita deschampsia cespitosa 3m2; 21 sztuk
- śmiałek darniowy deschampsia cespitosa 11m2; 45 sztuk

UWAGI:
1. Wszystkie wymiary sprawdzać i pasować na budowie.
2. Nawierzchnie powiązać z istniejącą wysokością chodnika.
3. Wody opadowe zagospodarować na działce.
4. Rysunki czytać wrac z opisem technicznym,.
5. Nakrywy studzienek kanalizacyjnych wydłużyć lub skrócić w celu zlicowania z projektowaną nawierzchnią.
6. Na czas robót zabezpieczyć drzewa istniejące na terenie oraz fradmenty elewacji narażone na uszkodzenia.
7. Podczas prac zlokalizować oraz zabezpieczyć sieci uzbrojenia terenu.

m.gretkiewicz@gmail.com
+48 607 933 332
ARCHITEKT . MARIA GRĘTKIEWICZ

obiekt	Zagospodarowanie terenu przy budynku mieszkalnym wielorodzinnym		
adres	ul. Grabowa 9, Gdańsk dz.nr 116/12, 111/9 (części dzierżawione) obręb 110		
branża	architektura		
autor	mgr inż. arch. Maria Grętkiewicz upr. bud. nr 02/LOOKK/2016		
faza	projekt wykonawczy	data	22.03.2018
rysunek	projekt zagospodarowania terenu	skala	1:100
		nr	Z1