
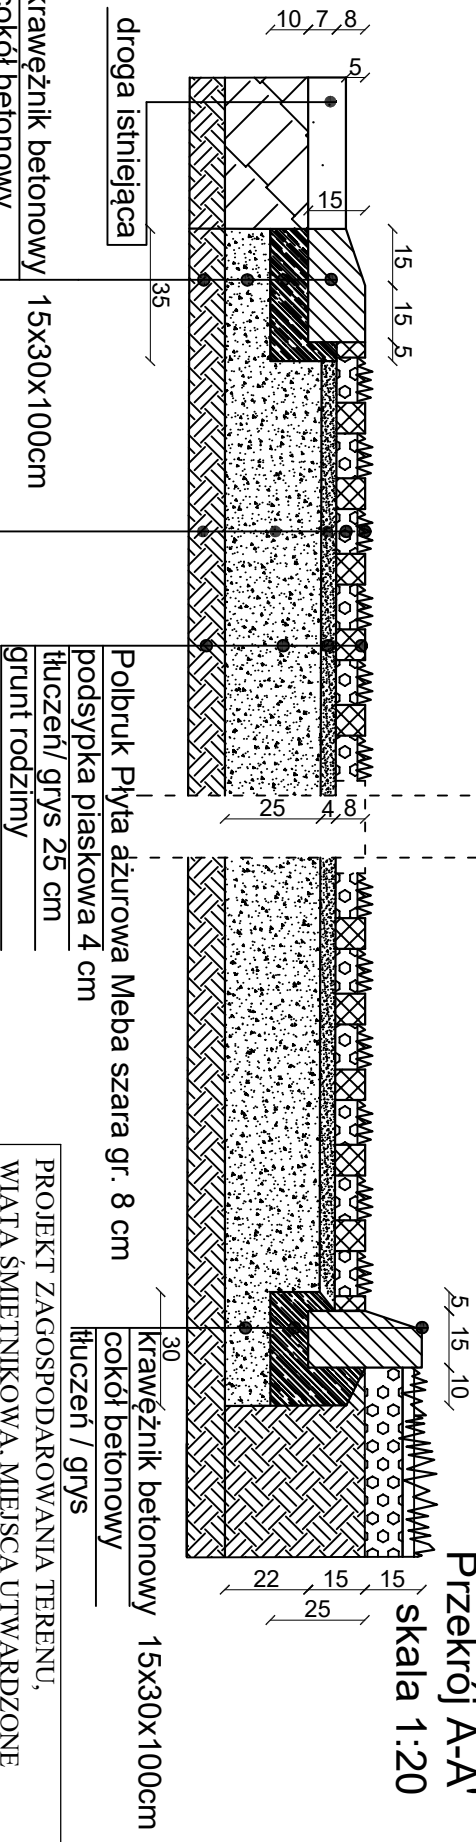


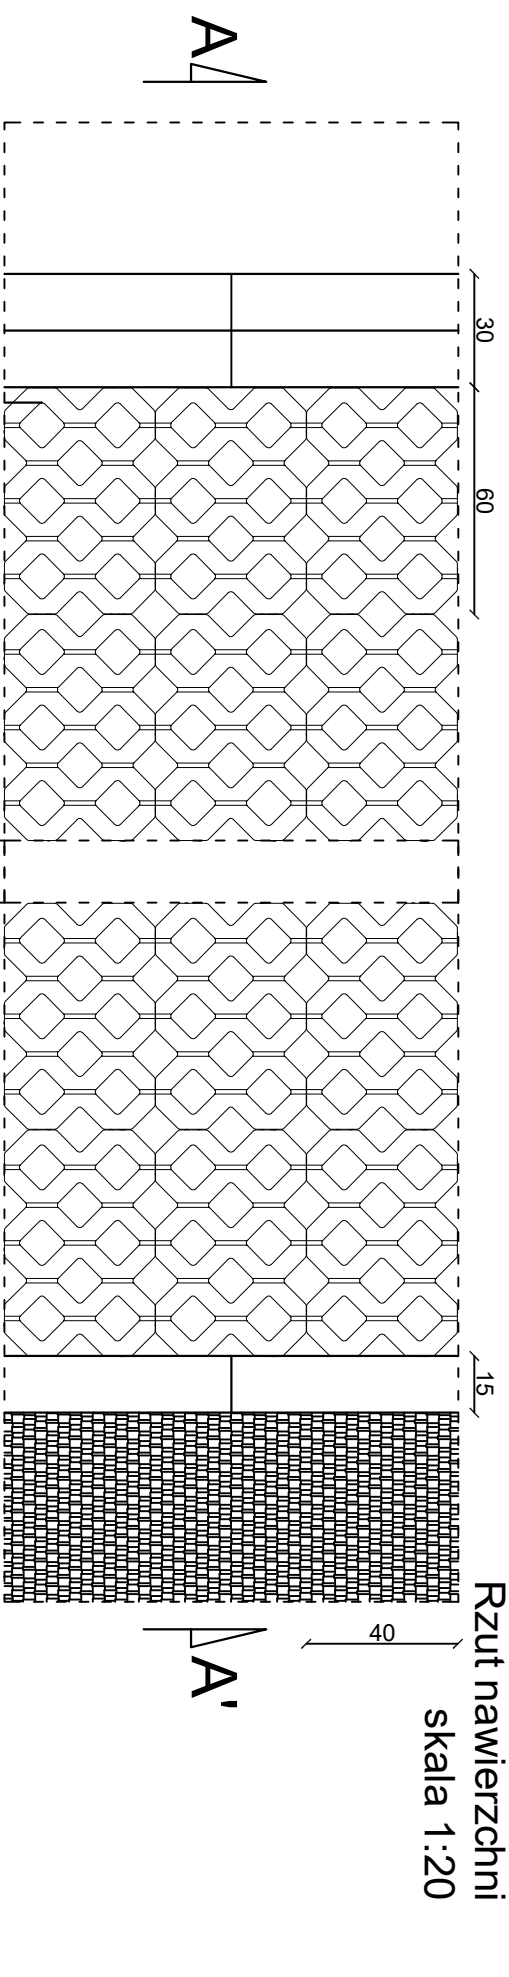

krawężnik betonowy	15x30x100cm
cokół betonowy	
tluczeń / grys	
grunt rodzimy	

Polbruk Płyta ażurowa Meba szara gr. 8 cm
podspypka płaskowa 4 cm
tluczeń / grys 25 cm
grunt rodzimy

darń 2cm poniżej krawędzi płyty
warstwa humusu
podspypka płaskowa 4 cm
tluczeń / grys 25 cm
grunt rodzimy

PROJEKT ZAGOSPODAROWANIA TERENU, WIATA ŚMIETNIKOWA, MIEJSCA UTWARZONE		
ADRES:	GDAŃSK, Podwórko wspólnotowe zlokalizowane między ul. Chopina 35 oraz Wojska Polskiego 44	
DETAL MIEJSC UTWARZONYCH	1:20	
INWESTOR:	Euroformat Sp. z o.o. Rejon 5 ul. Chrzanowskiego 31, 80-278 Gdańsk	
AUTOR	PODPIS	NR RYS.
inż. arch. kraj. MAREK RZEPNIKOWSKI		7