

PREZYDENT MIASTA GDAŃSKA
ul. Nowe Dąbrowy 8/12
80-803 Gdańsk

KOPIA MAPY ZASADNICZEJ
obr. 060 0060: dz. 389
Seksje mapy: 6.222.26.23.31

SKALA 1:500


Dokument służy do celów
informacyjnych

Gdańsk dn. 17.05.2019
Sporządziła/ wydruk: Joanna Grzywna

LEGENDA:

 Budynek przy ul. Wilków Morskich 20

USTYTUOWANIE MIESZKANIA W BUDYNKU
KONDYGNACJA: PARTER skala 1:250

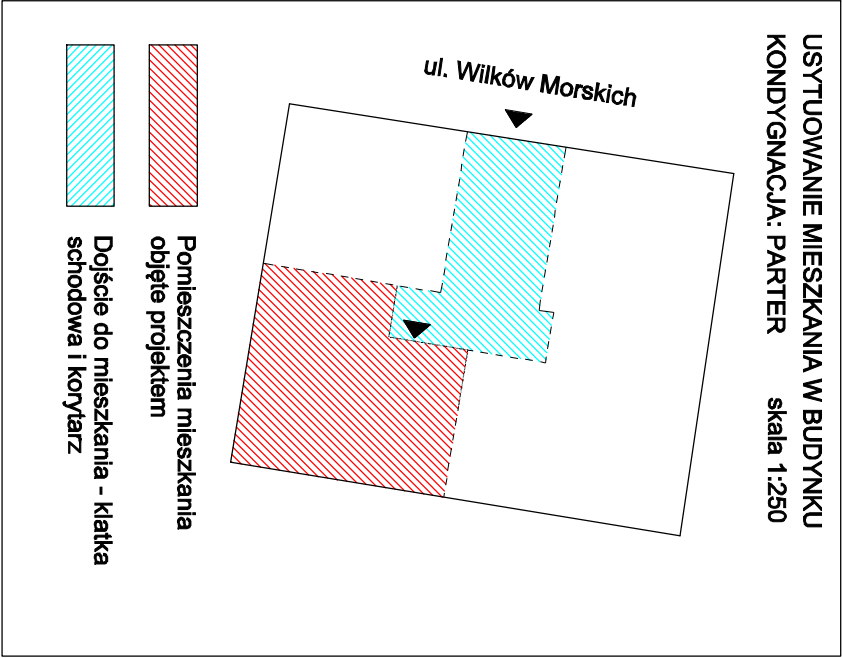

 Pomieszczenia mieszkania
objęte projektem

 Dojście do mieszkania - klatka
schodowa i korytarz



Opracowanie FIRMA PROJEKTOWO - BUDOWLANA Leszek Herszowski Gdańsk ul. Kochanowskiego 14/13			
inwestor Gdańskie Nieruchomości Samorządowy Zakład Budżetowy Gdańsk ul. Partyzantów 74	projektant (architektura i konstrukcja) mgr inż. arch. Anna Miłczyńska upr. nr 6070/Gd/94	podpis	
obiekt Remont i przebudowa mieszkania nr 4 w budynku mieszkalnym wielorodzinnym przy ul. Wilków Morskich 20 w Gdańsku. Dz. nr 389 obr. 060, l. ew. 226101 i Gdańsk	sprawdzający (architektura) mgr inż. arch. Artur Grochocki upr. nr PO/KK/339/2010	podpis	
branża ARCHITEKTURA	inżynier mgr inż. Paweł Palasik upr. nr 3629/Gd/88	podpis	
data czerwiec 2019	skala 1:500	Usytuowanie w terenie	
nr rys.			A-1