


1 Istniejący pion kanalizacyjny 110PVC

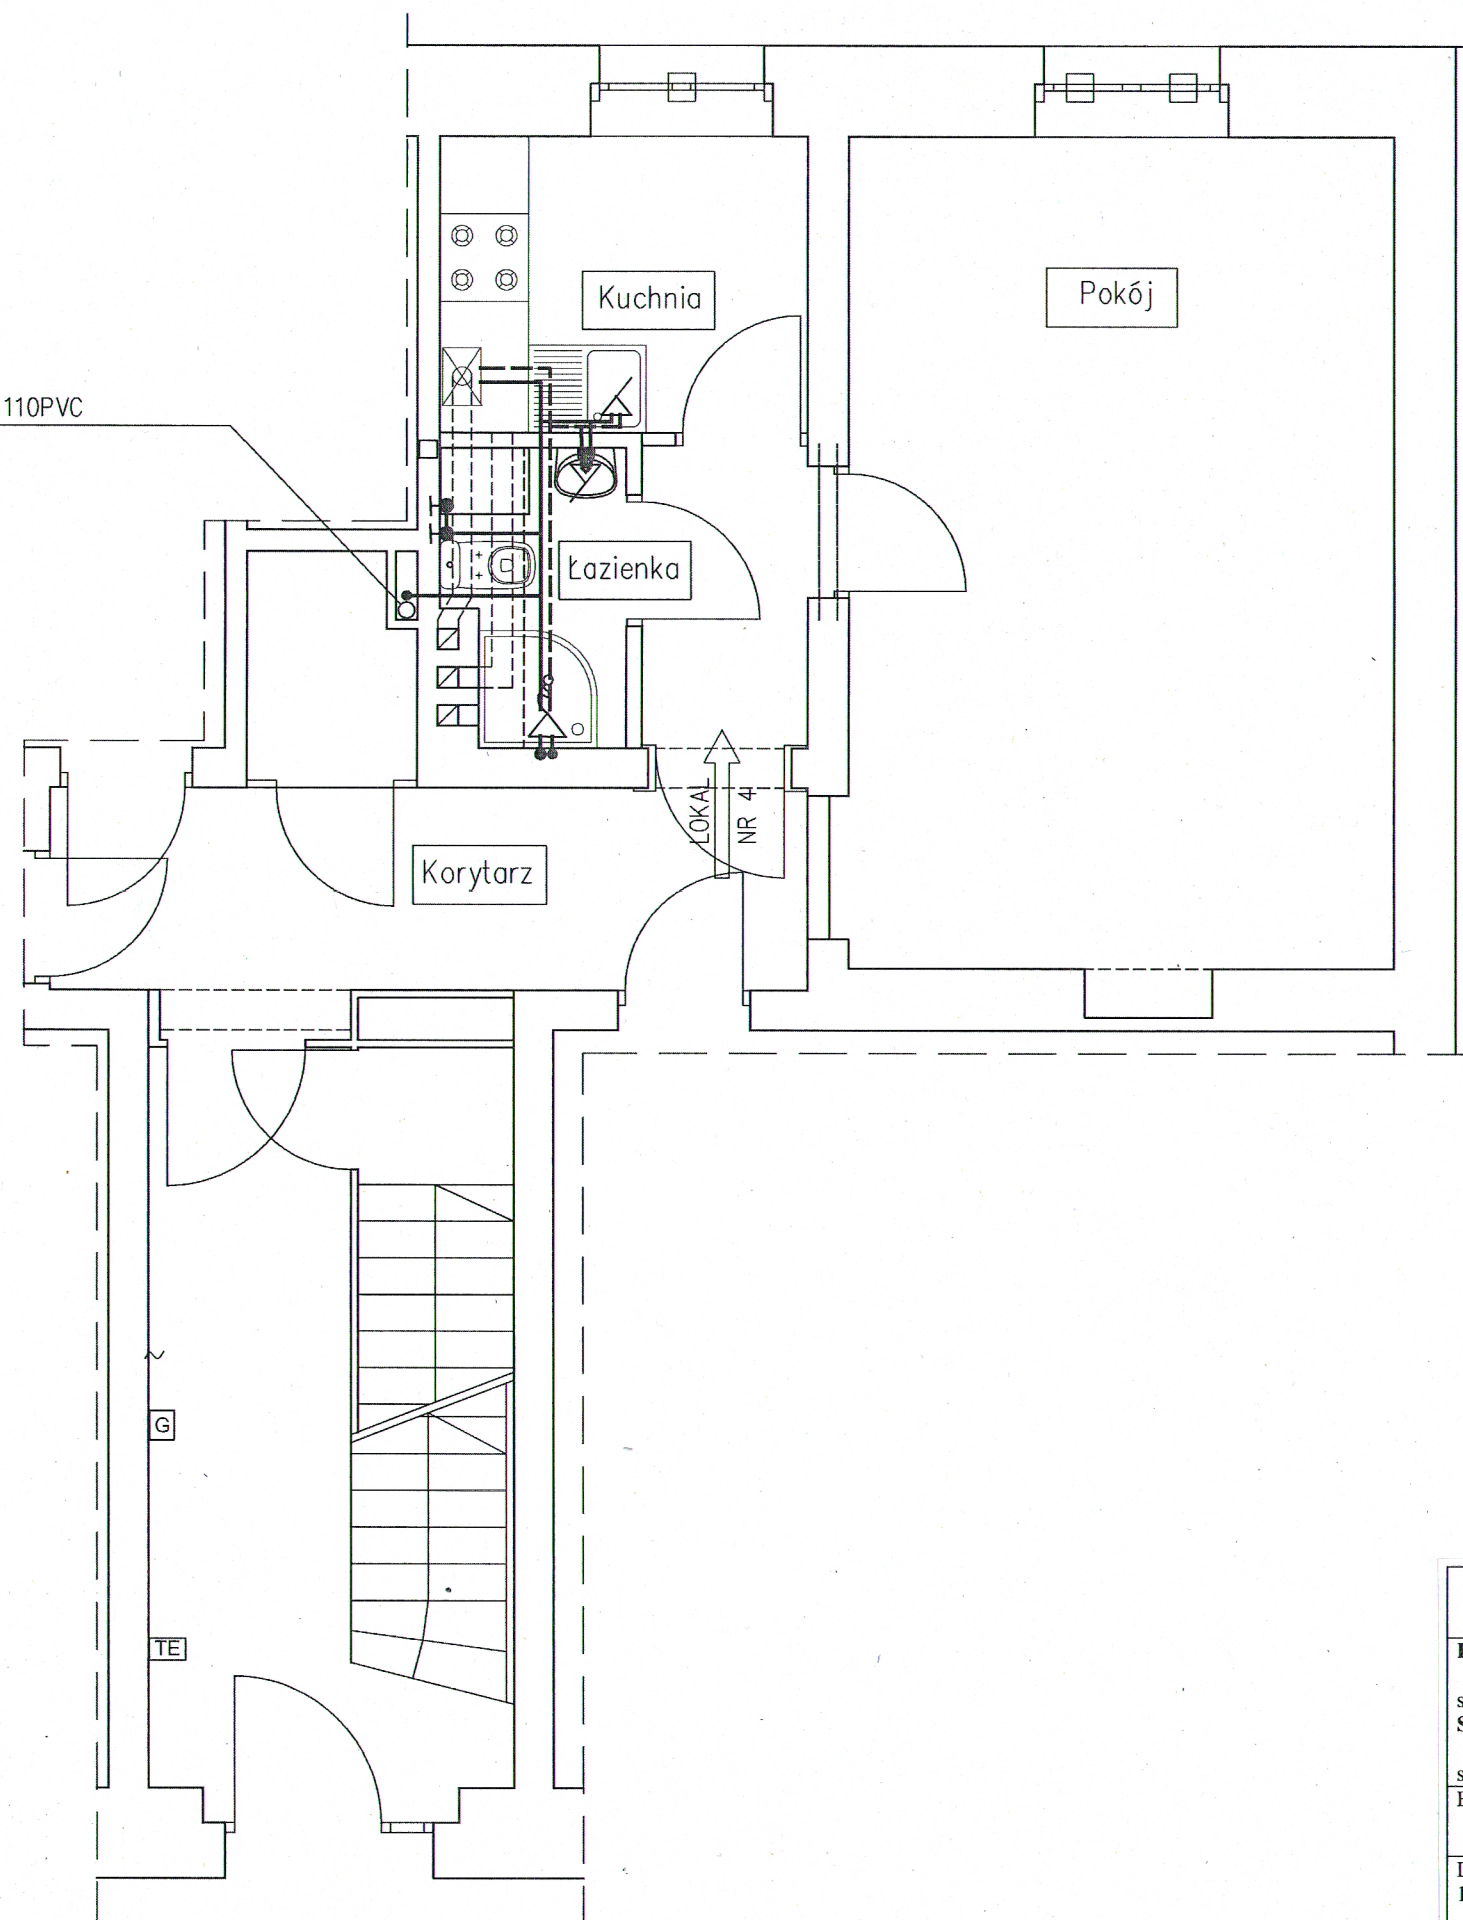

FIRMA PROJEKTOWO-BUDOWLANA L.HERSTOWSKI			
80-402 GDAŃSK		UL.KOCHANOWSKIEGO 14 /13	TEL. 600 212 901
PROJEKTANT: tech. Leszek Herstowski upr 5702/Gd/93 spec: inatalacyjno-inżynieryjna		INWESTOR : Gdańskie Nieruchomości Samorządowy Zakład Budżetowy 80-254 Gdańsk ul. Partyzantów 74	
SPRAWDZIŁ : mgr inż. Grażyna Smużyńska upr 4141/GD/89 spec: inatalacyjno-inżynieryjna		OBIEKT : Lokal gminny nr 4 Gdańsk ul. Wilków Morskich 20	
BRANŻA: INSTALACJE SANIT.		FAZA: P.B.W.	
Data: 19.06.2019	Skala: -----	NAZWA RYSUNKU: Projekt instal. gazowej i ogrzewania RZUT PARTERU (fragment) – instalacja wod-kan	NR RYS. 4