


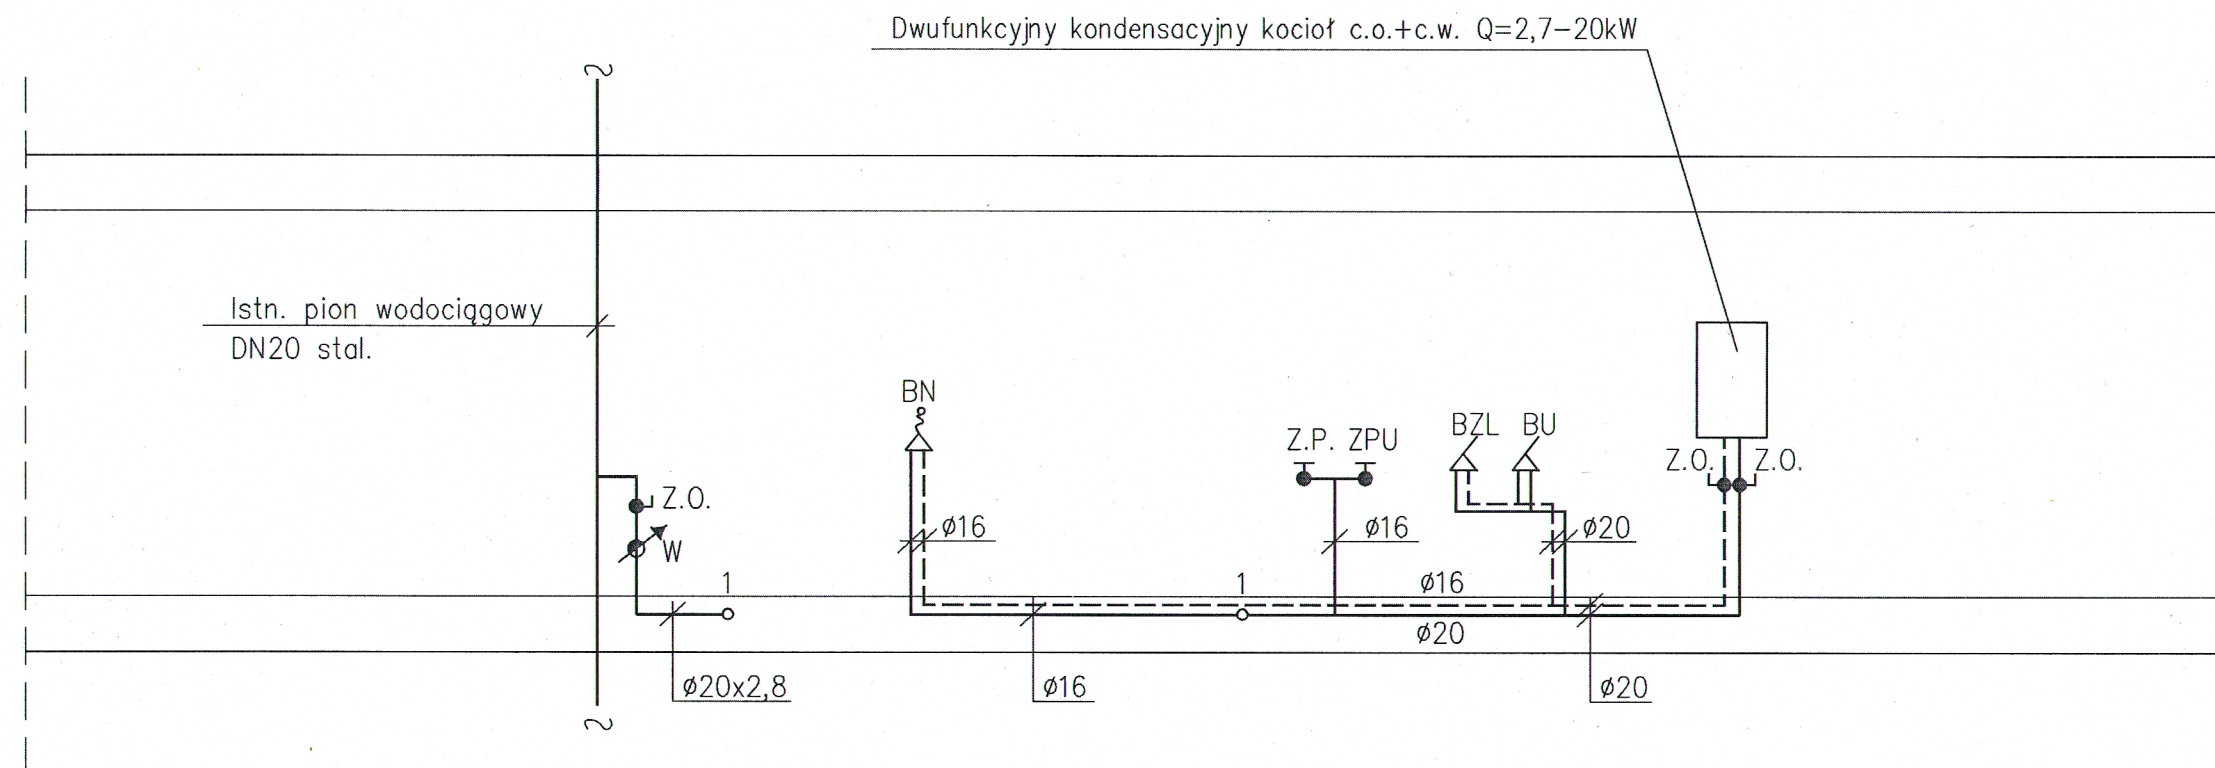

OZNACZENIA:

Z.O. – zawór odcinający kulowy
W – Wodomierz mieszkaniowy Qn=1,0m³/h
Z.P. – zawór do pralki automatycznej
B.N.– bateria natryskowa ścienna
B.U. – bateria umywalkowa stojąca
Z.P.U. – zawór do spłuczki ustępowej
BZL– bateria zlewozmywakowa stojąca

FIRMA PROJEKTOWO-BUDOWLANA L.HERSTOWSKI			
80-402 GDAŃSK		UL.KOCHANOWSKIEGO 14 /13	TEL. 600 212 901
PROJEKTANT: tech. Leszek Herstowski upr 5702/Gd/93 spec: inatalacyjno-inżynieryjna		INWESTOR : Gdańskie Nieruchomości Samorządowy Zakład Budżetowy 80-254 Gdańsk ul. Partyzantów 74	
SPRAWDZIŁ : mgr inż. Grażyna Smużyńska upr 4141/GD/89 spec: inatalacyjno-inżynieryjna			
BRANŻA: INSTALACJE SANIT.		FAZA: P.B.W.	OBIEKT : Lokal gminny nr 4 Gdańsk ul. Wilków Morskich 20
Data: 19.06.2019	Skala: -----	NAZWA RYSUNKU: Projekt instal. gazowej i ogrzewania SCHEMAT INSTALACJI WODOCIĄGOWEJ	NR RYS. 6