


DWUFUNKCYJNY, KONDENSACYJNY KOCIOŁ C.O. + C.W. $Q=3.9 \div 24 \text{ kW}$
Z TYGODNIOWYM PROGRAMATOREM PRACY

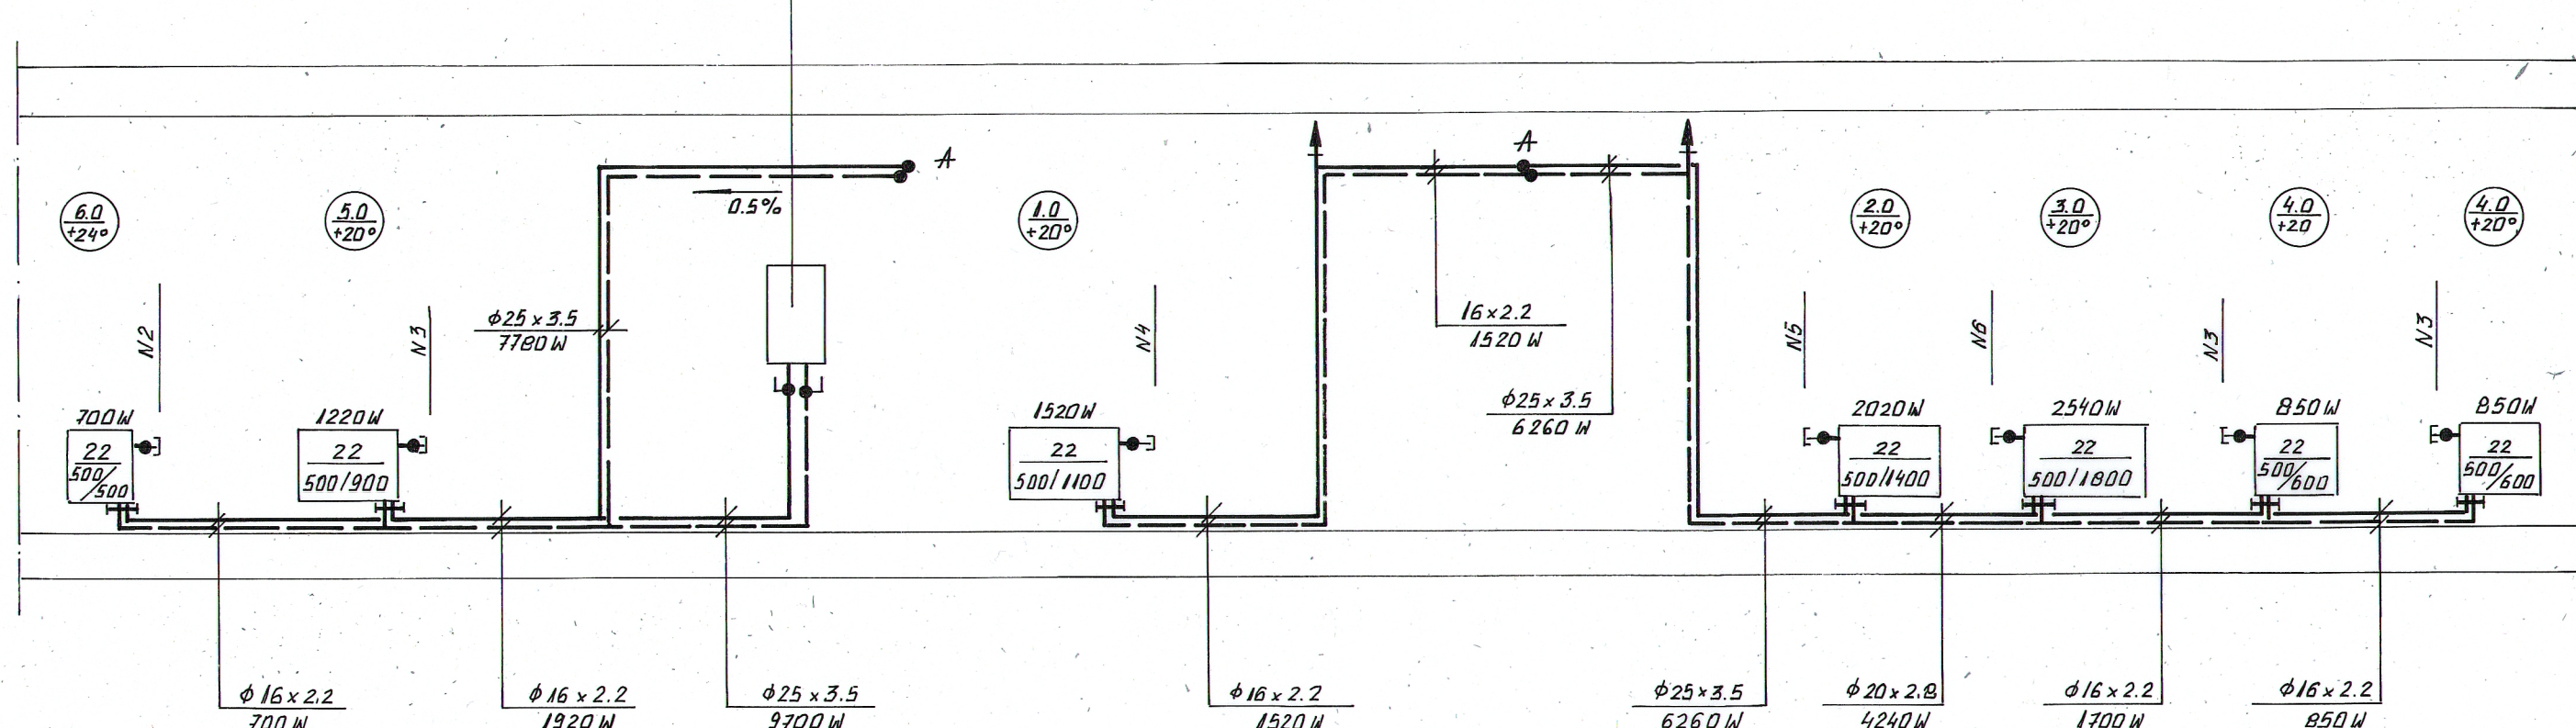

FIRMA PROJEKTOWO-BUDOWLANA L.HERSTOWSKI			
80-402 GDAŃSK		UL.KOCHANOWSKIEGO 14/13	TEL. 600 212 901
PROJEKTANT: tech. Leszek Herstowski upr 5702/Gd/93		INWESTOR : Gdańskie Nieruchomości	
spec: inatacyjno-inżynieryjna		Samorządowy Zakład Budżetowy	
SPRAWDZIŁ : mgr inż. Grażyna Smużyńska upr 4141/GD/89		80-254 Gdańsk ul. Partyzantów 74	
spec: inatacyjno-inżynieryjna		OBIEKT : Lokal gminny nr 4	
BRANŻA: INSTALACJE SANIT.		FAZA: P.B.W.	
Data: 18.02.2019	Skala: -----	NAZWA RYSUNKU: Projekt instal. gazowej i ogrzewania SHEMAT INSTALACJI OGRZEWANIA - lokal nr 4	
NR RYS.			10