




Gdańsk dn. 24.04.2019
Sporządziła) wydruk: Przemysław Jułka


LEGENDA:

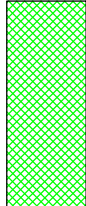

Budynek przy ul. Chrobrego 1

USYTUOWANIE MIESZKANIA NR 17 W BUDYNKU
KONDYGNACJA: PARTIER

skala 1:250

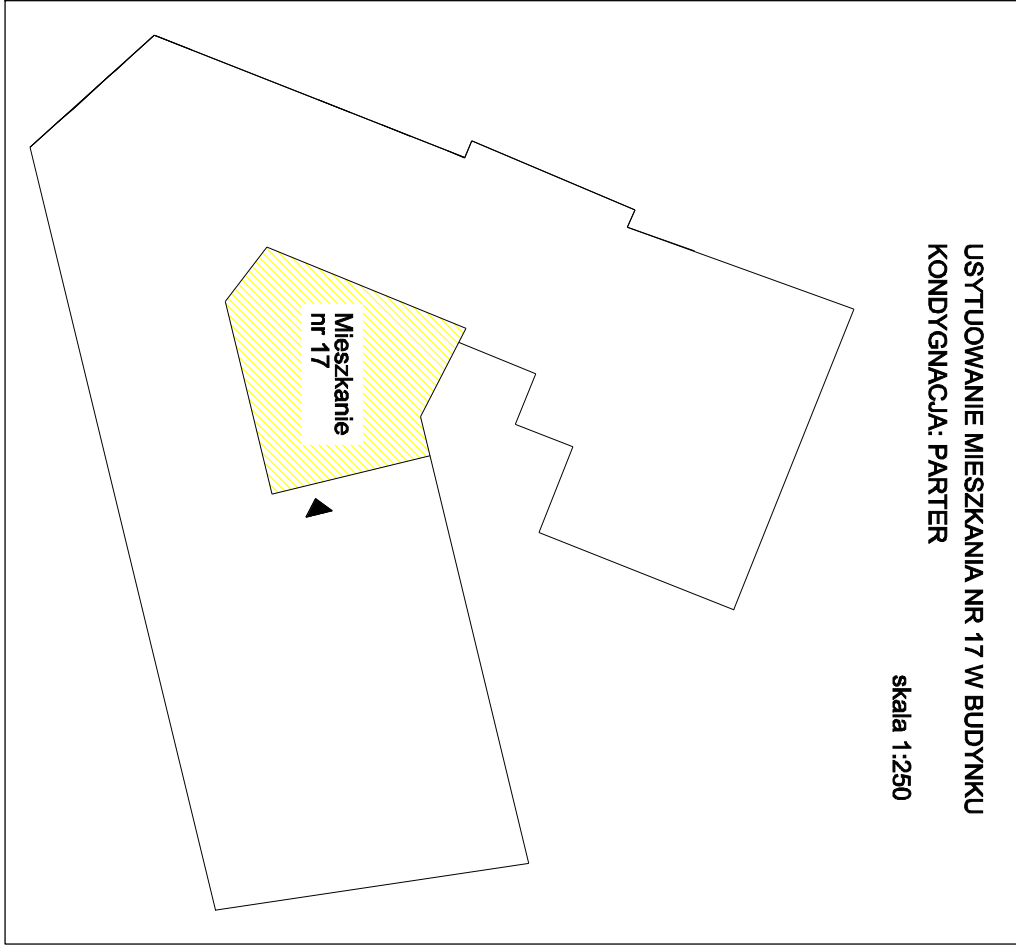

opracowanie			
FIRMA PROJEKTOWO - BUDOWLANA			
Leszek Herłowski			
Gdańsk ul. Kochanowskiego 14/13			
Inwestor		projektant (architektura i konstrukcja)	
Gdańskie Nieruchomości		mgr inż. arch. Anna Miłczyńska	
Samorządowy Zakład Budżetowy		upr. nr 6070/Gd/94	
Gdańsk ul. Partyzantów 74		mgr inż. arch. Artur Grochocki	
Opieki		mgr inż. arch. Artur Grochocki	
Reмонт i przebudowa mieszkania nr 17		upr. nr PO/KK/339/2010	
w budynku mieszkalnym wielopodzielnym		mgr inż. Paweł Palasik	
przy ul. Chrobrego 1 w Gdańsku. Dz. nr 677		upr. nr 3629/Gd/88	
obr. 043, j. ew. 2261011 Gdańsk		nr rys.	
branża		nazwa rysunku	
ARCHITEKTURA		PB	
data		skala	
maj 2019		1:500	
Usytuowanie w terenie			
A-1			