
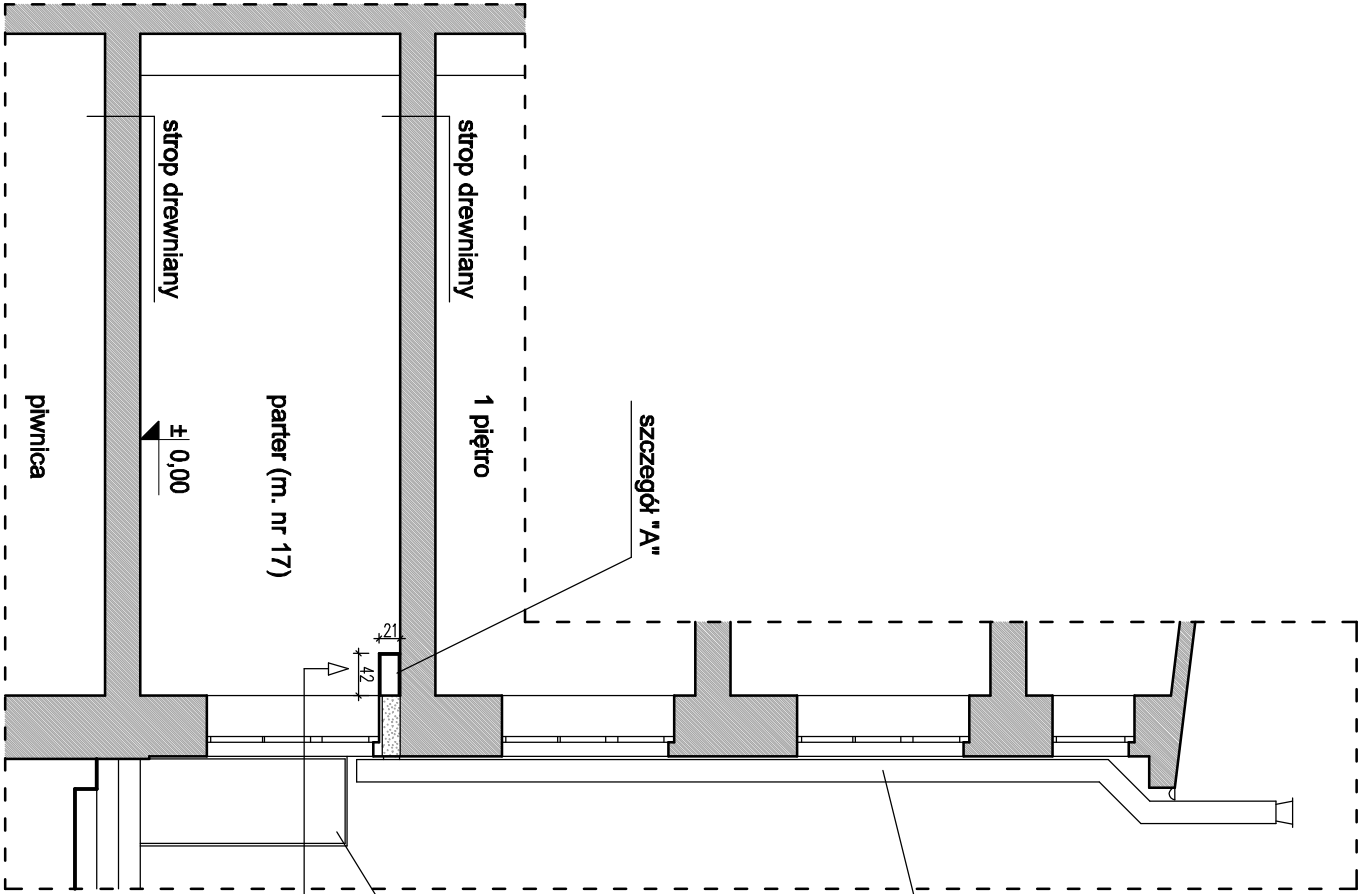


PRZEKRÓJ PIONOWY A-A


PRZEKRÓJ PIONOWY A'-A'

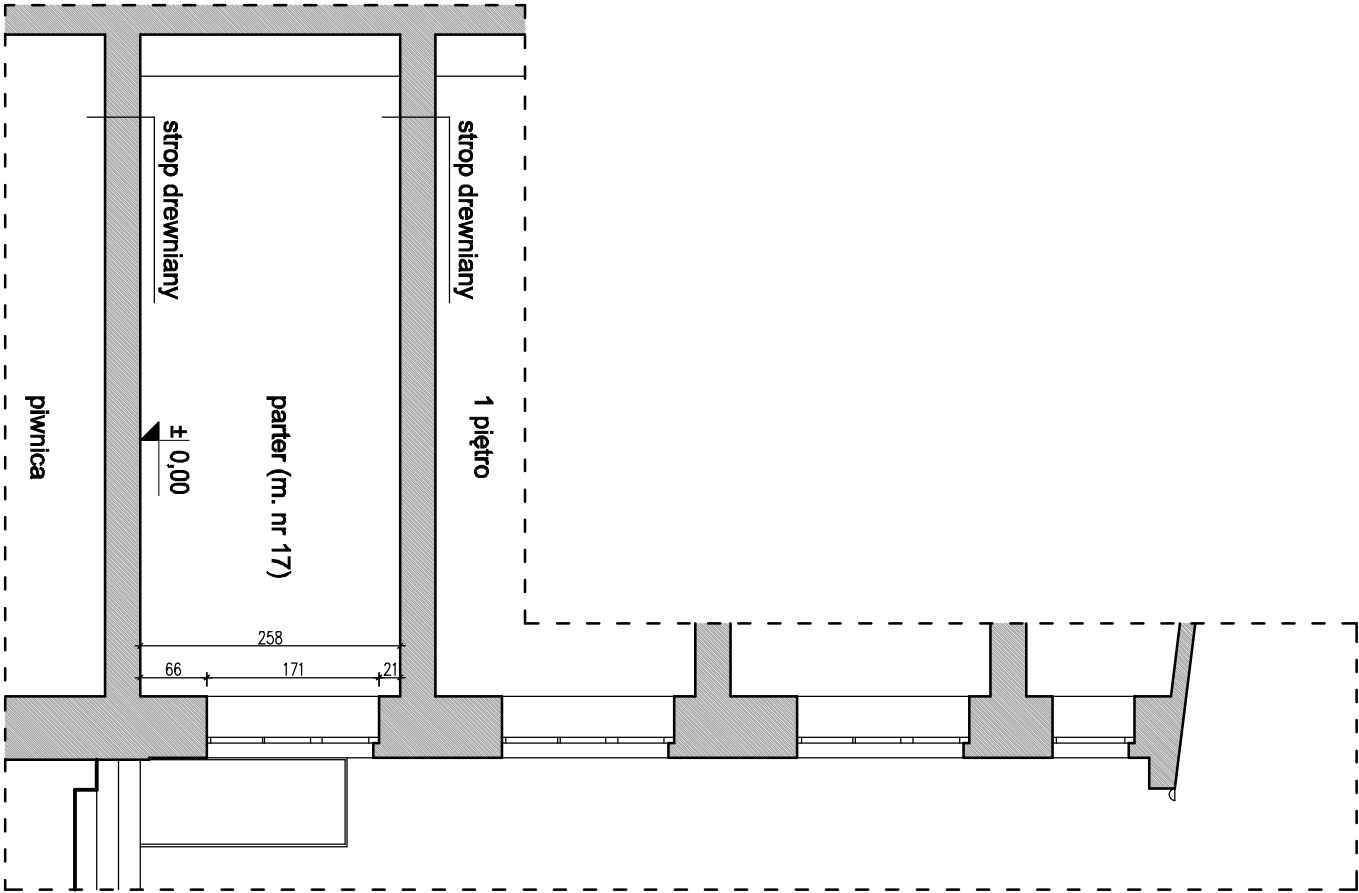

Rury: wentylacyjna i spalinowa wyprowadzone ponad dach na elewacji budynku (szczegóły w opracowaniu branżowym) mocowane za pośrednictwem systemowych uchwytów do ściany budynku.

Drzwi wejściowe na 2-gą klatkę schodową budynku przy ul. Chrobrego 1 (wyjście na podwórze)

Zabudowa rur wentylacyjnych i spalinowych (pod sufitem) z płyt gipsowo - kartonowych, mocowanych do rusztu metalowego. Zabudowę wypełnić wełną mineralną w celu izolacji akustycznej.

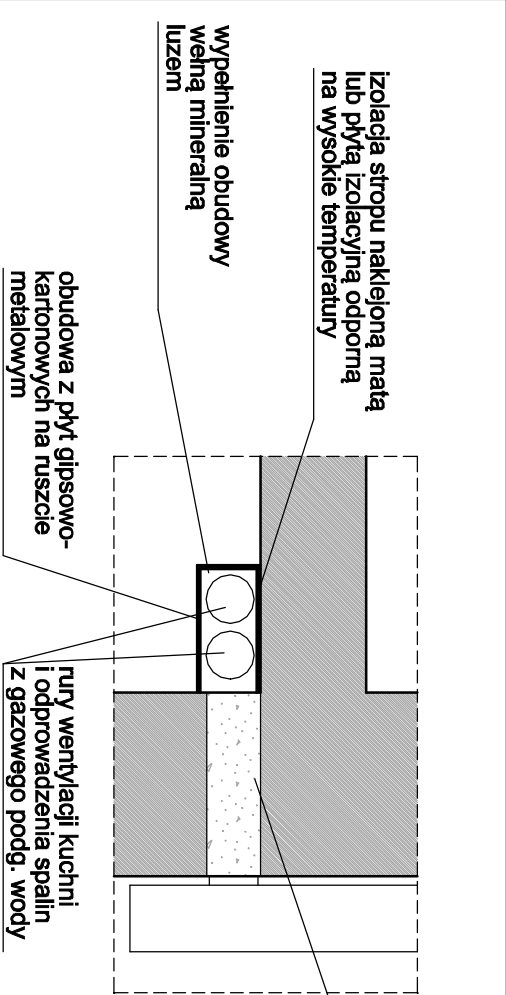

IoTworowanie ścian dla przeprowadzenia przewodó wentylacyjnego i spalinowego wykonać poprzez wiercenie, bez udaru

Szczegół "A"

skala 1:25

Opracowanie FIRMA PROJEKTOWO - BUDOWLANA Leszek Herśtowski Gdańsk ul. Kochanowskiego 14/13				
Investor Gdańskie Nieruchomości Samorządowy Zakład Budżetowy Gdańsk ul. Partyzantów 74	projektant (architektura i konstrukcja) mgr inż. arch. Anna Miłczyńska upr. nr 6070/Gd/94	podpis		
Objekt Remont i przebudowa mieszkania nr 17 w budynku mieszkalnym wielopodzielnym przy ul. Chrobrego 1 w Gdańsku. Dz. nr 677 i 678 obr. 043, j. ew. 226/01 i 1 Gdańsk	mgr inż. arch. Artur Grochocki upr. nr PO/KK/339/2010	podpis		
branża ARCHITEKTURA	faza PB	nazwa rysunku		
data maj 2019	skala 1:75	Przekroje pionowe A-A oraz A'-A'		
nr rys. A-4				