


Rury: wentylacyjna i spalinowa wyprowadzone ponad dach na elewacji budynku (szczegóły w opracowaniu branżowym) mocowane za pośrednictwem systemowych uchwytyów do ściany budynku.


Zabudowa rur wentylacyjnych i spalinowych (pod sufitem) z płyt gipsowo - kartonowych, mocowana do rusztu metalowego. Zabudowę wypełnić wełną mineralną w celu izolacji akustycznej.

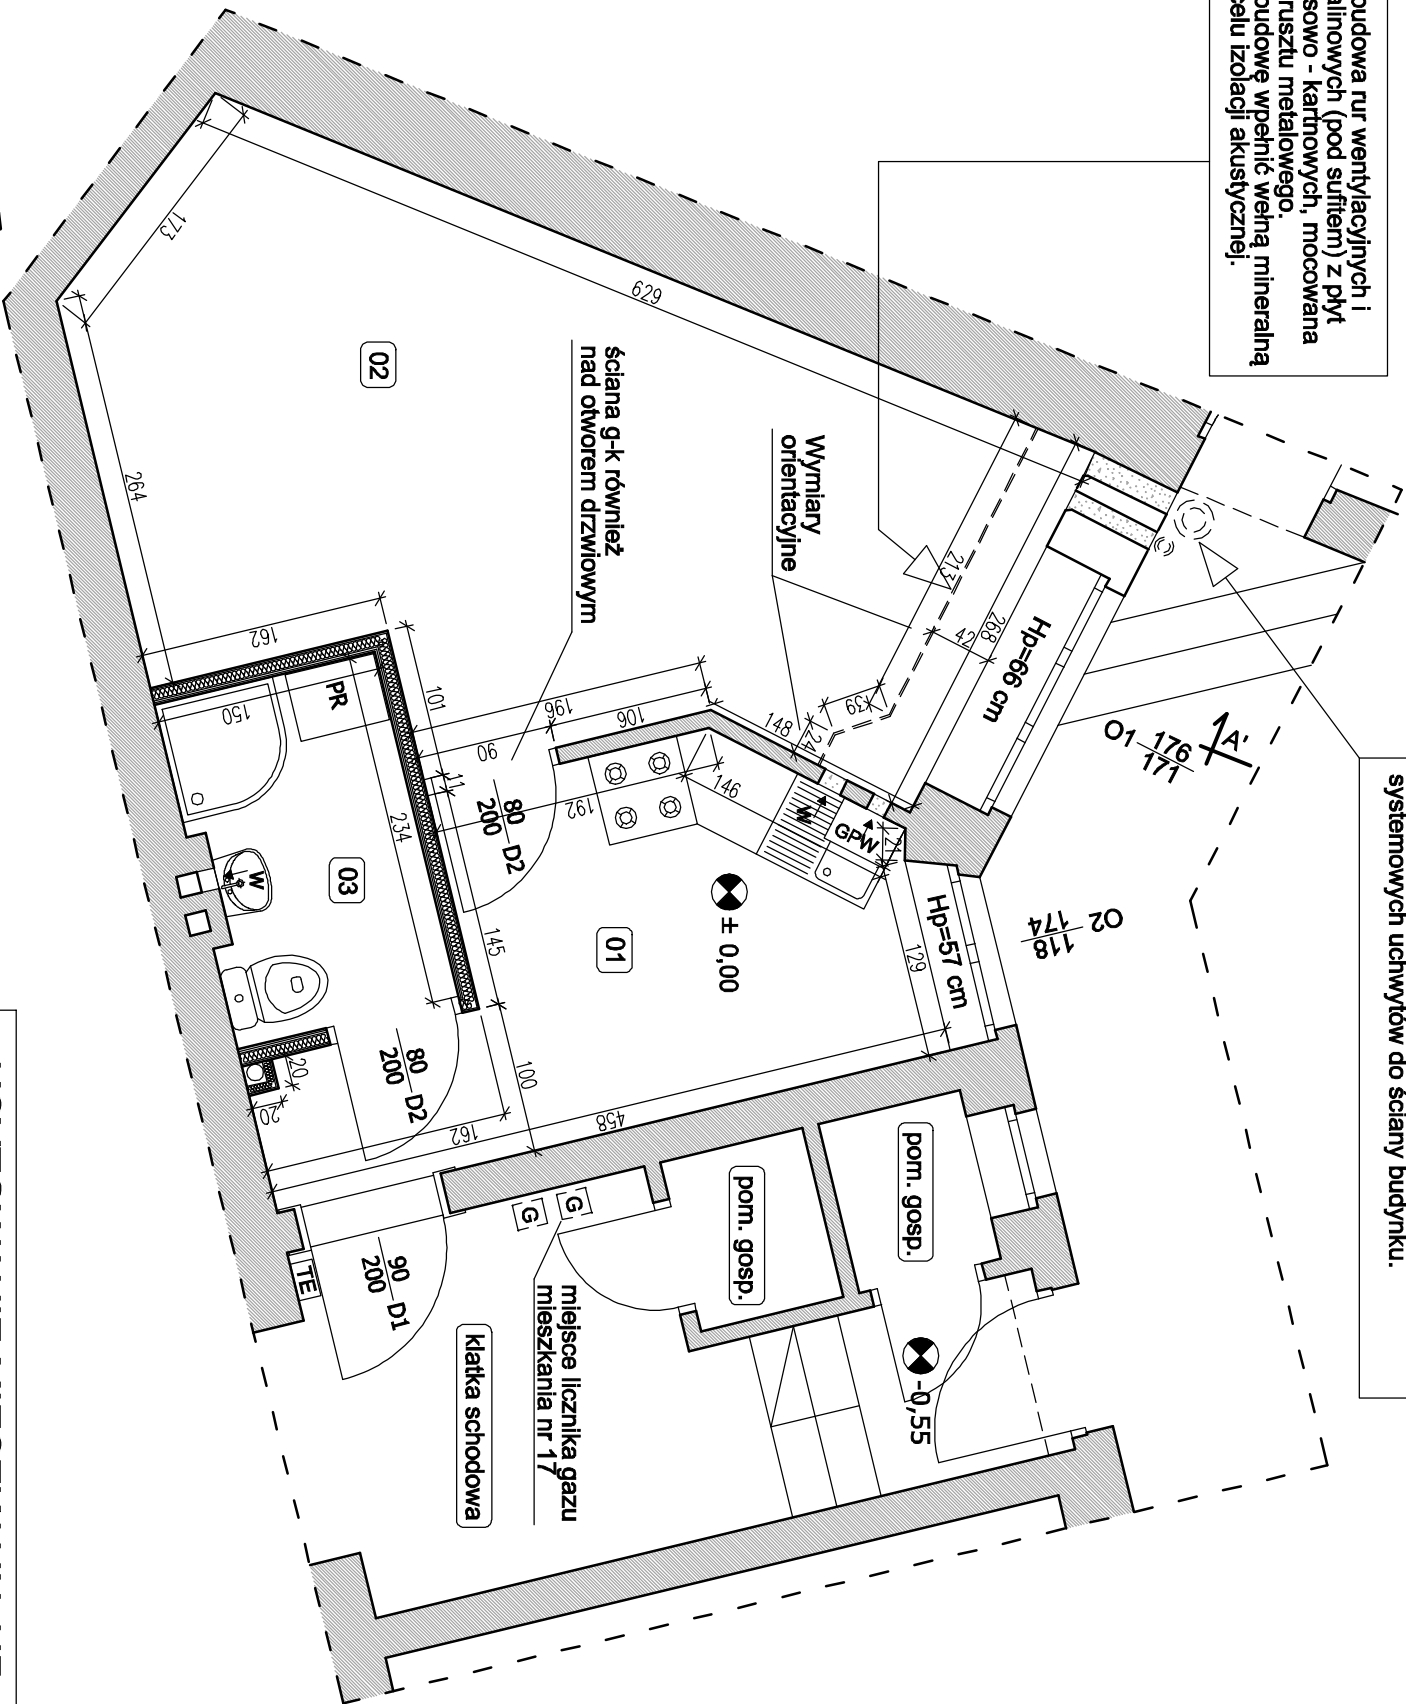

ZESTAWIENIE POMIESZCZEŃ MIESZKANIA NR 17

Nr. pom.	Funkcja pomieszczenia	Pow. [m ²]
01	Kuchnia	8,4
02	Pokój	19,2
03	Łazienka z WC	3,4
Razem		31,0

USYTOWANIE MIESZKANIA NR 17 (NA PARTERZE) BUDYNKU

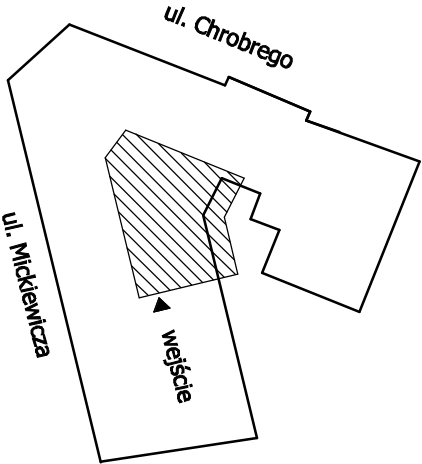

OZNACZENIA NA RYSUNKU

ściany murowane (istniejące)

otwory w ścianach na kanały went. i spalinowe

projektowana ściana wydzielająca łazienkę:

- ruszt metalowy ocynkowany 75 mm
- od strony łazienki płyta g-k wodoodporna, 12,5 mm
- od drugiej strony płyta g-k zwykła, 12,5 mm
- ściana izolowana akustycznie wełną mineralną
- w łazience ściana licowana płytkami ceramicznymi do wys. 2 m

projektowana obudowa pionu kanalizacyjnego:

- ruszt metalowy ocynkowany 50 mm
- obudowa z płyty g-k wodoodpornej, 12,5 mm
- izolacja akustyczna z wełny mineralnej,

kondensacyjny gazowy kocioł dwufunkcyjny

miejsce na pralkę

licznik elektryczny mieszkania nr 17

usytuowanie (zdemontowanych) liczników gazowych

Opracowanie FIRMA PROJEKTOWO - BUDOWLANA Leszek Herłowski Gdańsk ul. Kochanowskiego 14/13			
Investor Gdańskie Nieruchomości Samorządowy Zakład Budżetowy Gdańsk ul. Partyzantów 74	projektant (architektura i konstrukcja) mgr inż. arch. Anna Miłczyńska upr. nr 6070/Gd/94	podpis	
Objekt Remont i przebudowa mieszkania nr 17 w budynku mieszkalnym wielopodzielnym przy ul. Chrobrego 1 w Gdańsku. Dz. nr 677 1 678 obr. 043, j. ew. 226101 1 Gdańsk	sprawdzający (architektura) mgr inż. arch. Artur Grochocki upr. nr PO/KK/339/2010	podpis	
branża ARCHITEKTURA	tytuł PW	nazwa rysunku	nr rys. A-3
data maj 2019	skala 1:50	Rzut poziomy - stan projektowany	