
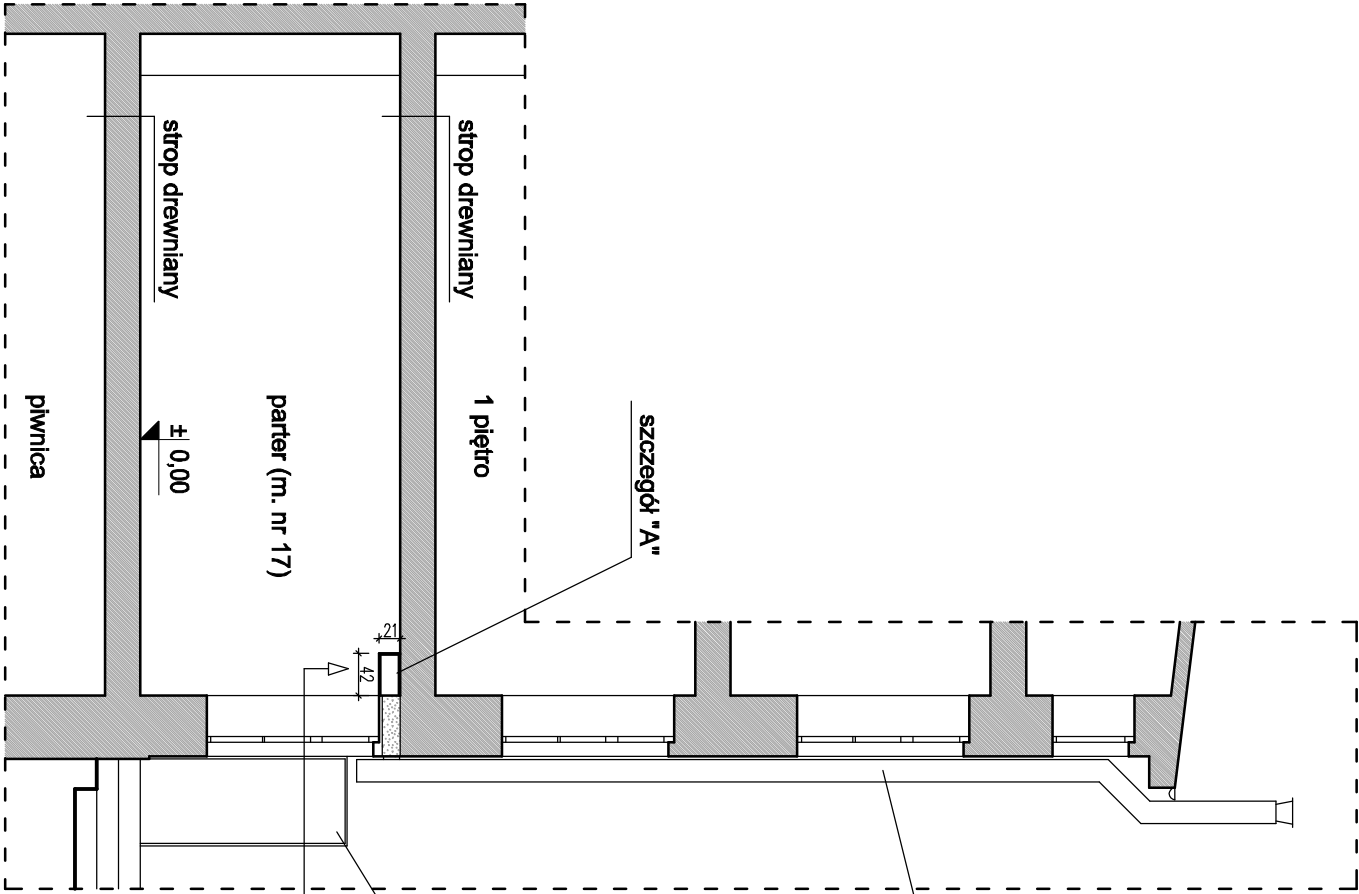


PRZEKRÓJ PIONOWY A-A


PRZEKRÓJ PIONOWY A'-A'

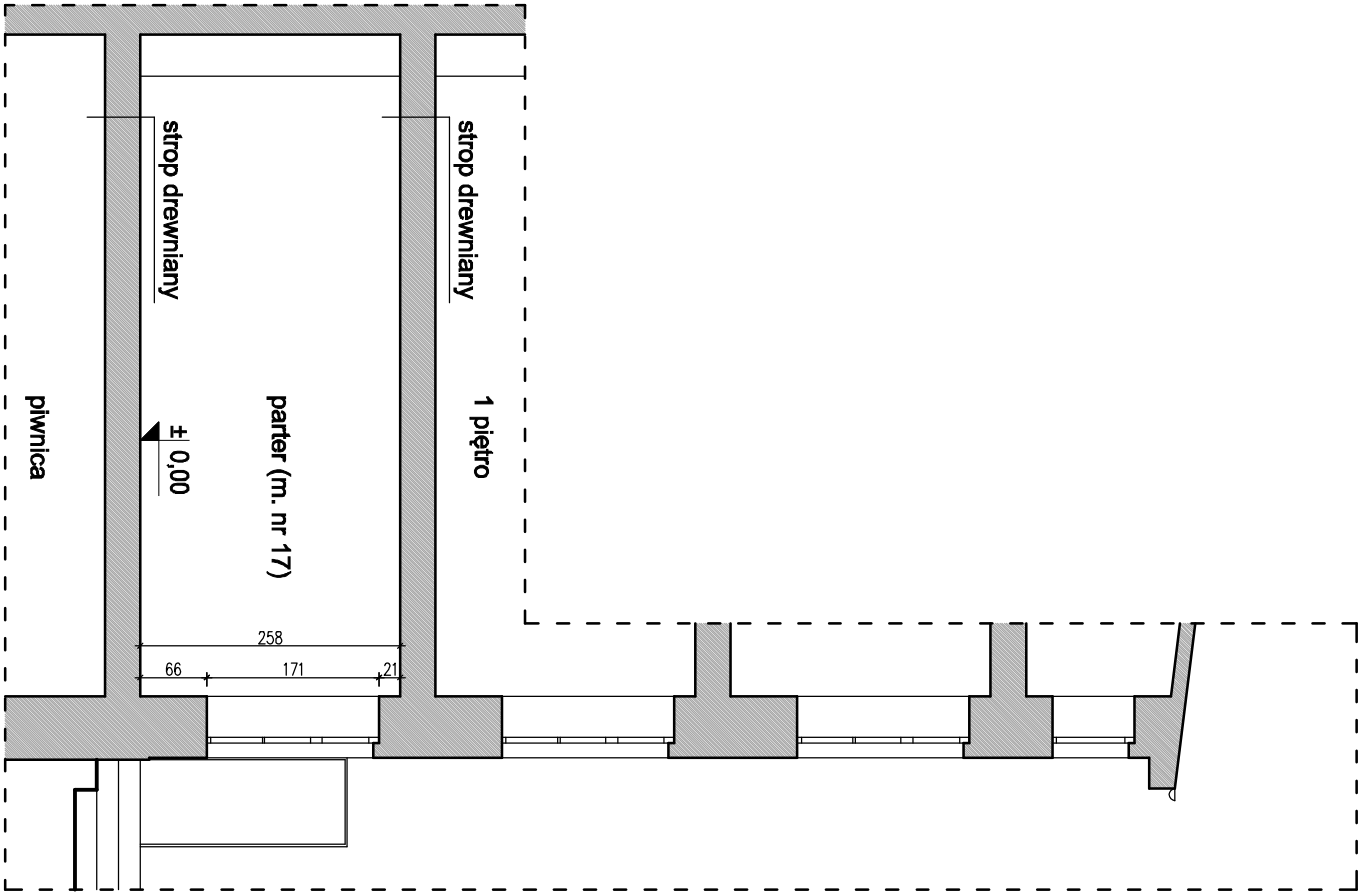

Rury: wentylacyjna i spalinowa wyprowadzone ponad dach na elewacji budynku (szczegóły w opracowaniu branżowym) mocowane za pośrednictwem systemowych uchwytów do ściany budynku.

Drzwi wejściowe na 2-gą klatkę schodową budynku przy ul. Chrobrego 1 (wyjście na podwórze)

Zabudowa rur wentylacyjnych i spalinowych (pod sufitem) z płyt gipsowo - kartonowych, mocowanych do rusztu metalowego. Zabudowę wypełnić wełną mineralną w celu izolacji akustycznej.

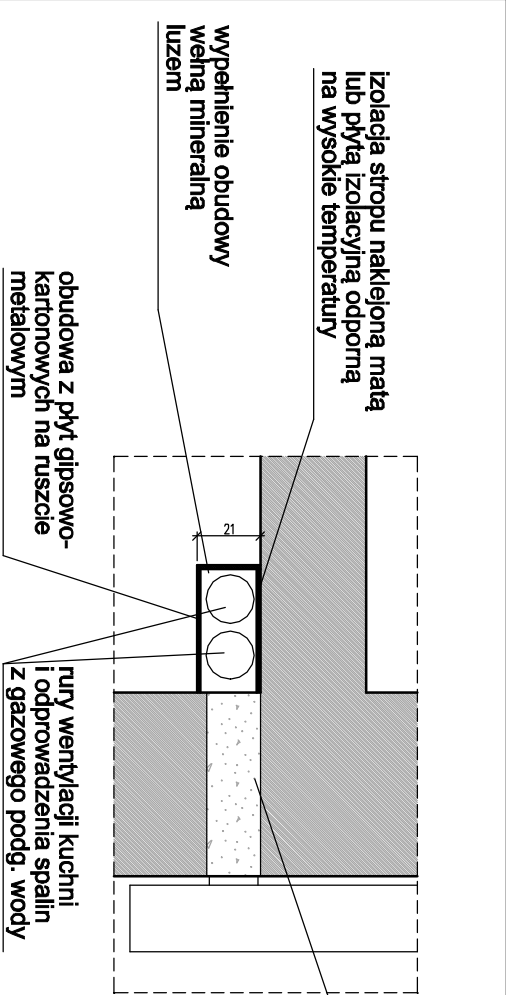

IoTworowanie ścian dla przeprowadzenia przewodów wentylacyjnego i spalinowego wykonać poprzez wiercenie, bez udatu

Szczegół "A"

skala 1:25

opracowanie			
FIRMA PROJEKTOWO - BUDOWLANA			
Leszek Herłowski			
Gdańsk ul. Kochanowskiego 14/13			
Inwestor		projektant (architektura i konstrukcja)	
Gdańskie Nieruchomości		mgr inż. arch. Anna Miłczyńska	
Samorządowy Zakład Budżetowy		upr. nr 6070/Gd/94	
Gdańsk ul. Partyzantów 74		mgr inż. arch. Artur Grochocki	
Opiekę		sprawdzający (architektura)	
Remont i przebudowa mieszkania nr 17		mgr inż. arch. Artur Grochocki	
w budynku mieszkalnym wielopodzielnym		upr. nr PO/KK/339/2010	
przy ul. Chrobrego 1 w Gdańsku, Dz. nr 677		mgr inż. Paweł Palasik	
i 678 obr. 043, j. ew. 226/01 i Gdańsk		upr. nr 3629/Gd/88	
branża		nazwa rysunku	
ARCHITEKTURA		PW	
data		skala	
maj 2019		1:75	
Przekroje pionowe A-A oraz A'-A'			
nr rys.			A-4