


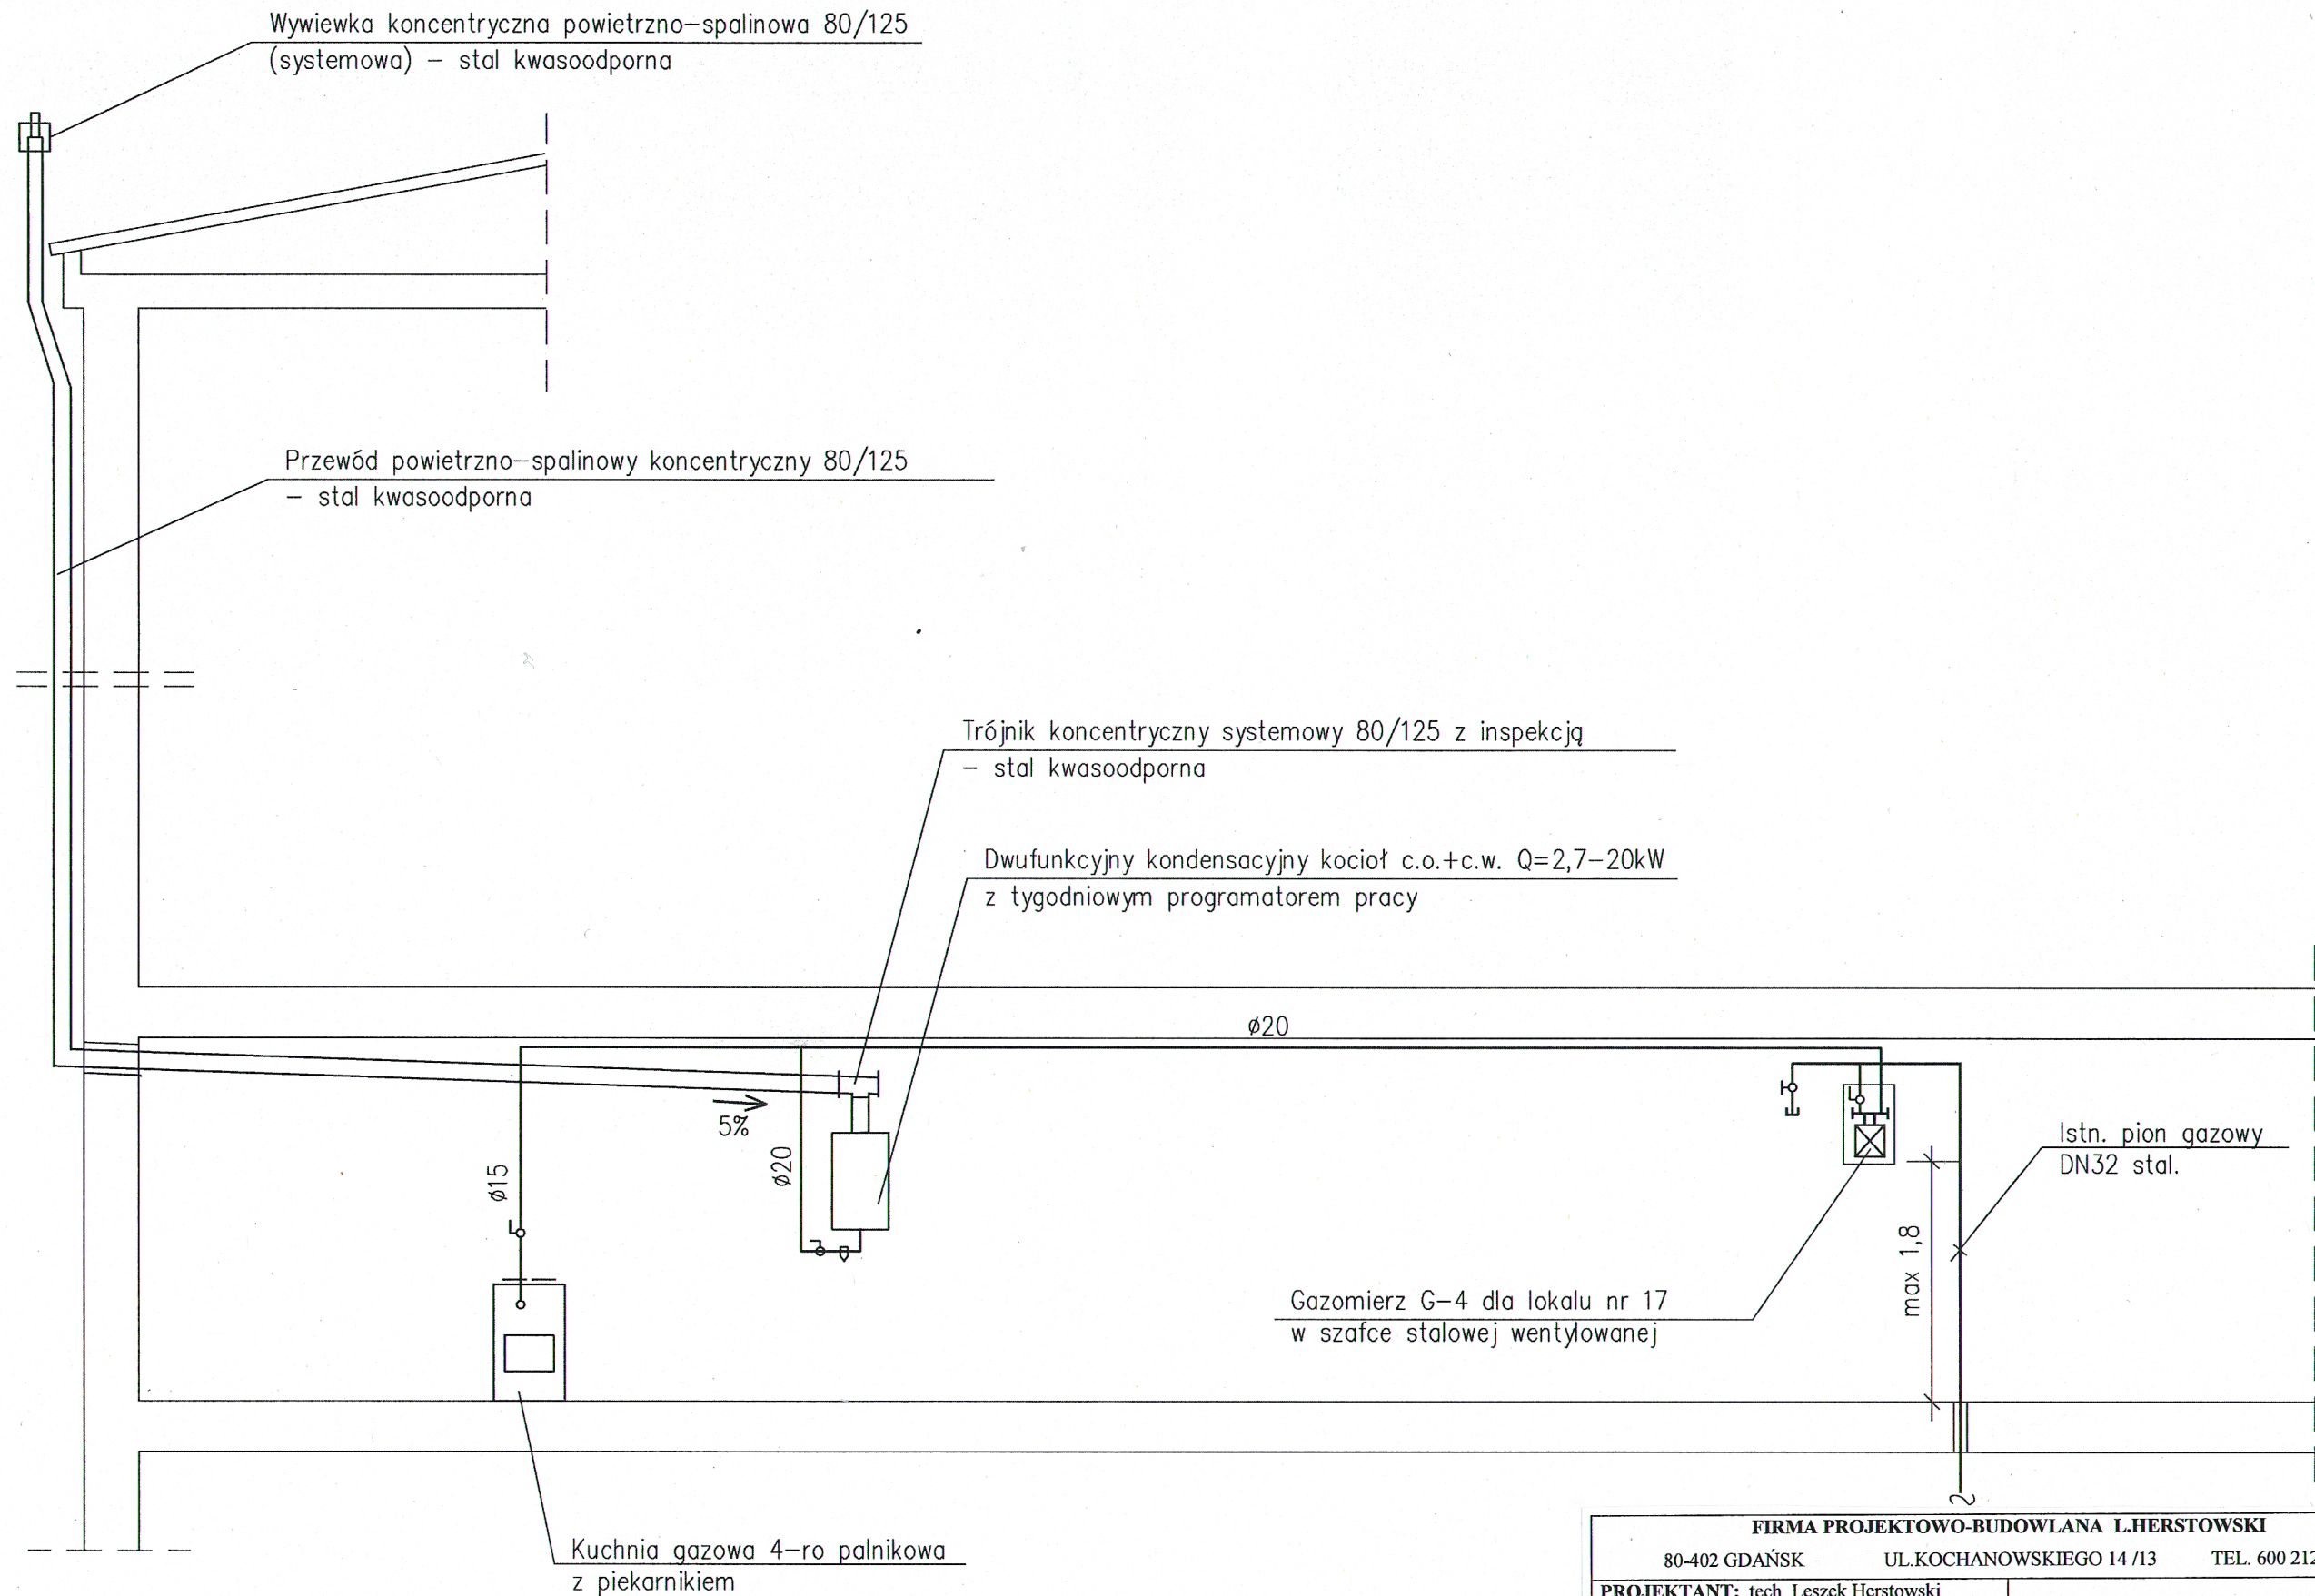

FIRMA PROJEKTOWO-BUDOWLANA L.HERSTOWSKI			
80-402 GDAŃSK		UL.KOCHANOWSKIEGO 14 /13	TEL. 600 212 901
PROJEKTANT: tech. Leszek Herstowski upr 5702/Gd/93		INWESTOR : Gdańskie Nieruchomości Samorządowy Zakład Budżetowy 80-254 Gdańsk ul. Partyzantów 74	
spec: inatacyjno-inżynieryjna			
SPRAWDZIŁ : mgr inż. Grażyna Smużyńska upr 4141/GD/89			
spec: inatacyjno-inżynieryjna			
BRANŻA: INSTALACJE SANIT.		FAZA: P.B.W.	OBIEKT : Lokal gminny nr 17 Gdańsk ul. Chrobrego 1
Data: 30.05.2019	Skala: -----	NAZWA RYSUNKU: Proj. instal. gaz , wod-kan ,ogrzewania. SCHEMAT INSTALACJI GAZOWEJ- lokal nr 17	NR RYS. 2