


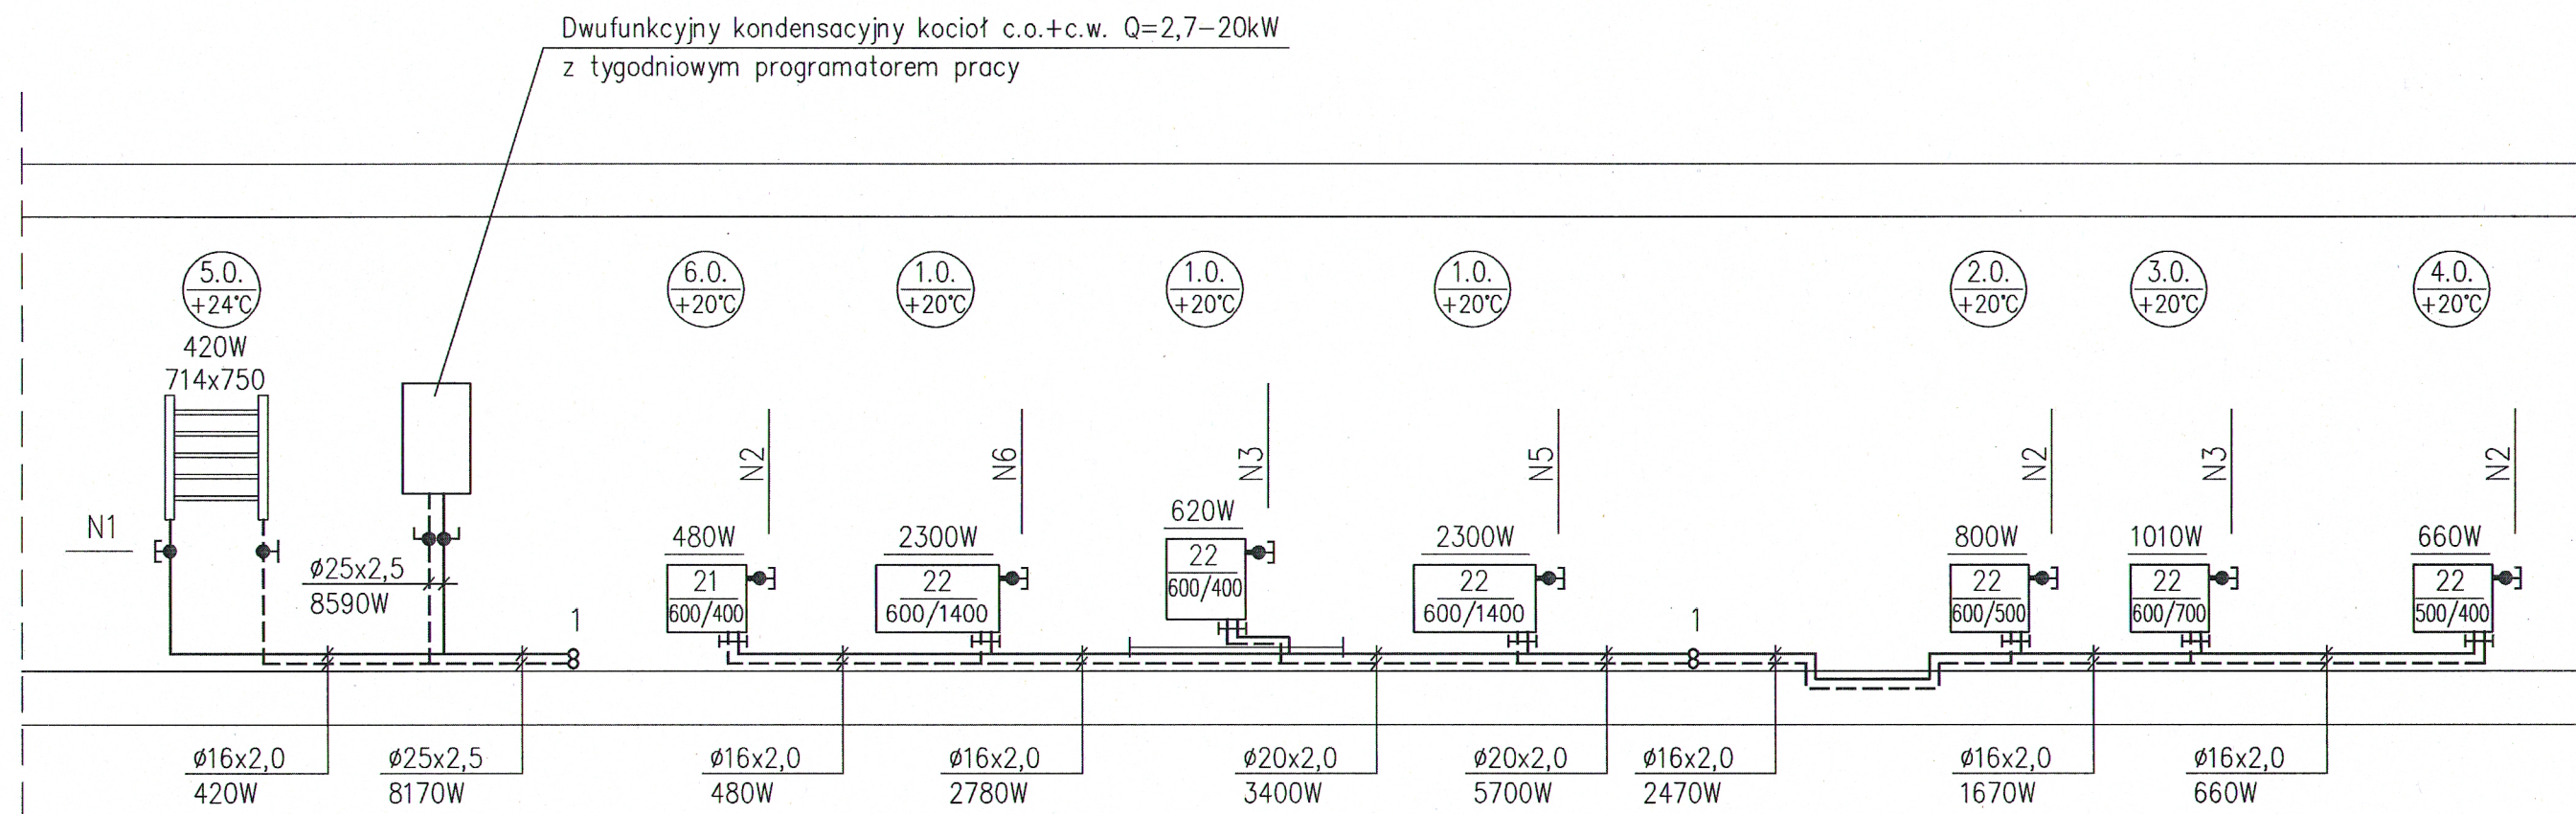

FIRMA PROJEKTOWO-BUDOWLANA L.HERSTOWSKI			
80-402 GDAŃSK		UL.KOCHANOWSKIEGO 14 /13	TEL. 600 212 901
PROJEKTANT: tech. Leszek Herstowski upr 5702/Gd/93 spec: inatacyjno-inżynieryjna		INWESTOR : Gdańskie Nieruchomości Samorządowy Zakład Budżetowy 80-254 Gdańsk ul. Partyzantów 74	
SPRAWDZIŁ : mgr inż. Grażyna Smużyńska upr 4141/GD/89 spec: inatacyjno-inżynieryjna		OBIEKT : Lokal gminny nr 1 Gdańsk ul. Droszyńskiego 30	
BRANŻA: INSTALACJE SANIT.		FAZA: P.B.W.	
Data: 19.07.2019	Skala: -----	NAZWA RYSUNKU: Proj. instal. gaz owej i ogrzewania SCHEMAT INSTALACJI OGRZEWANIA	NR RYS. 6