
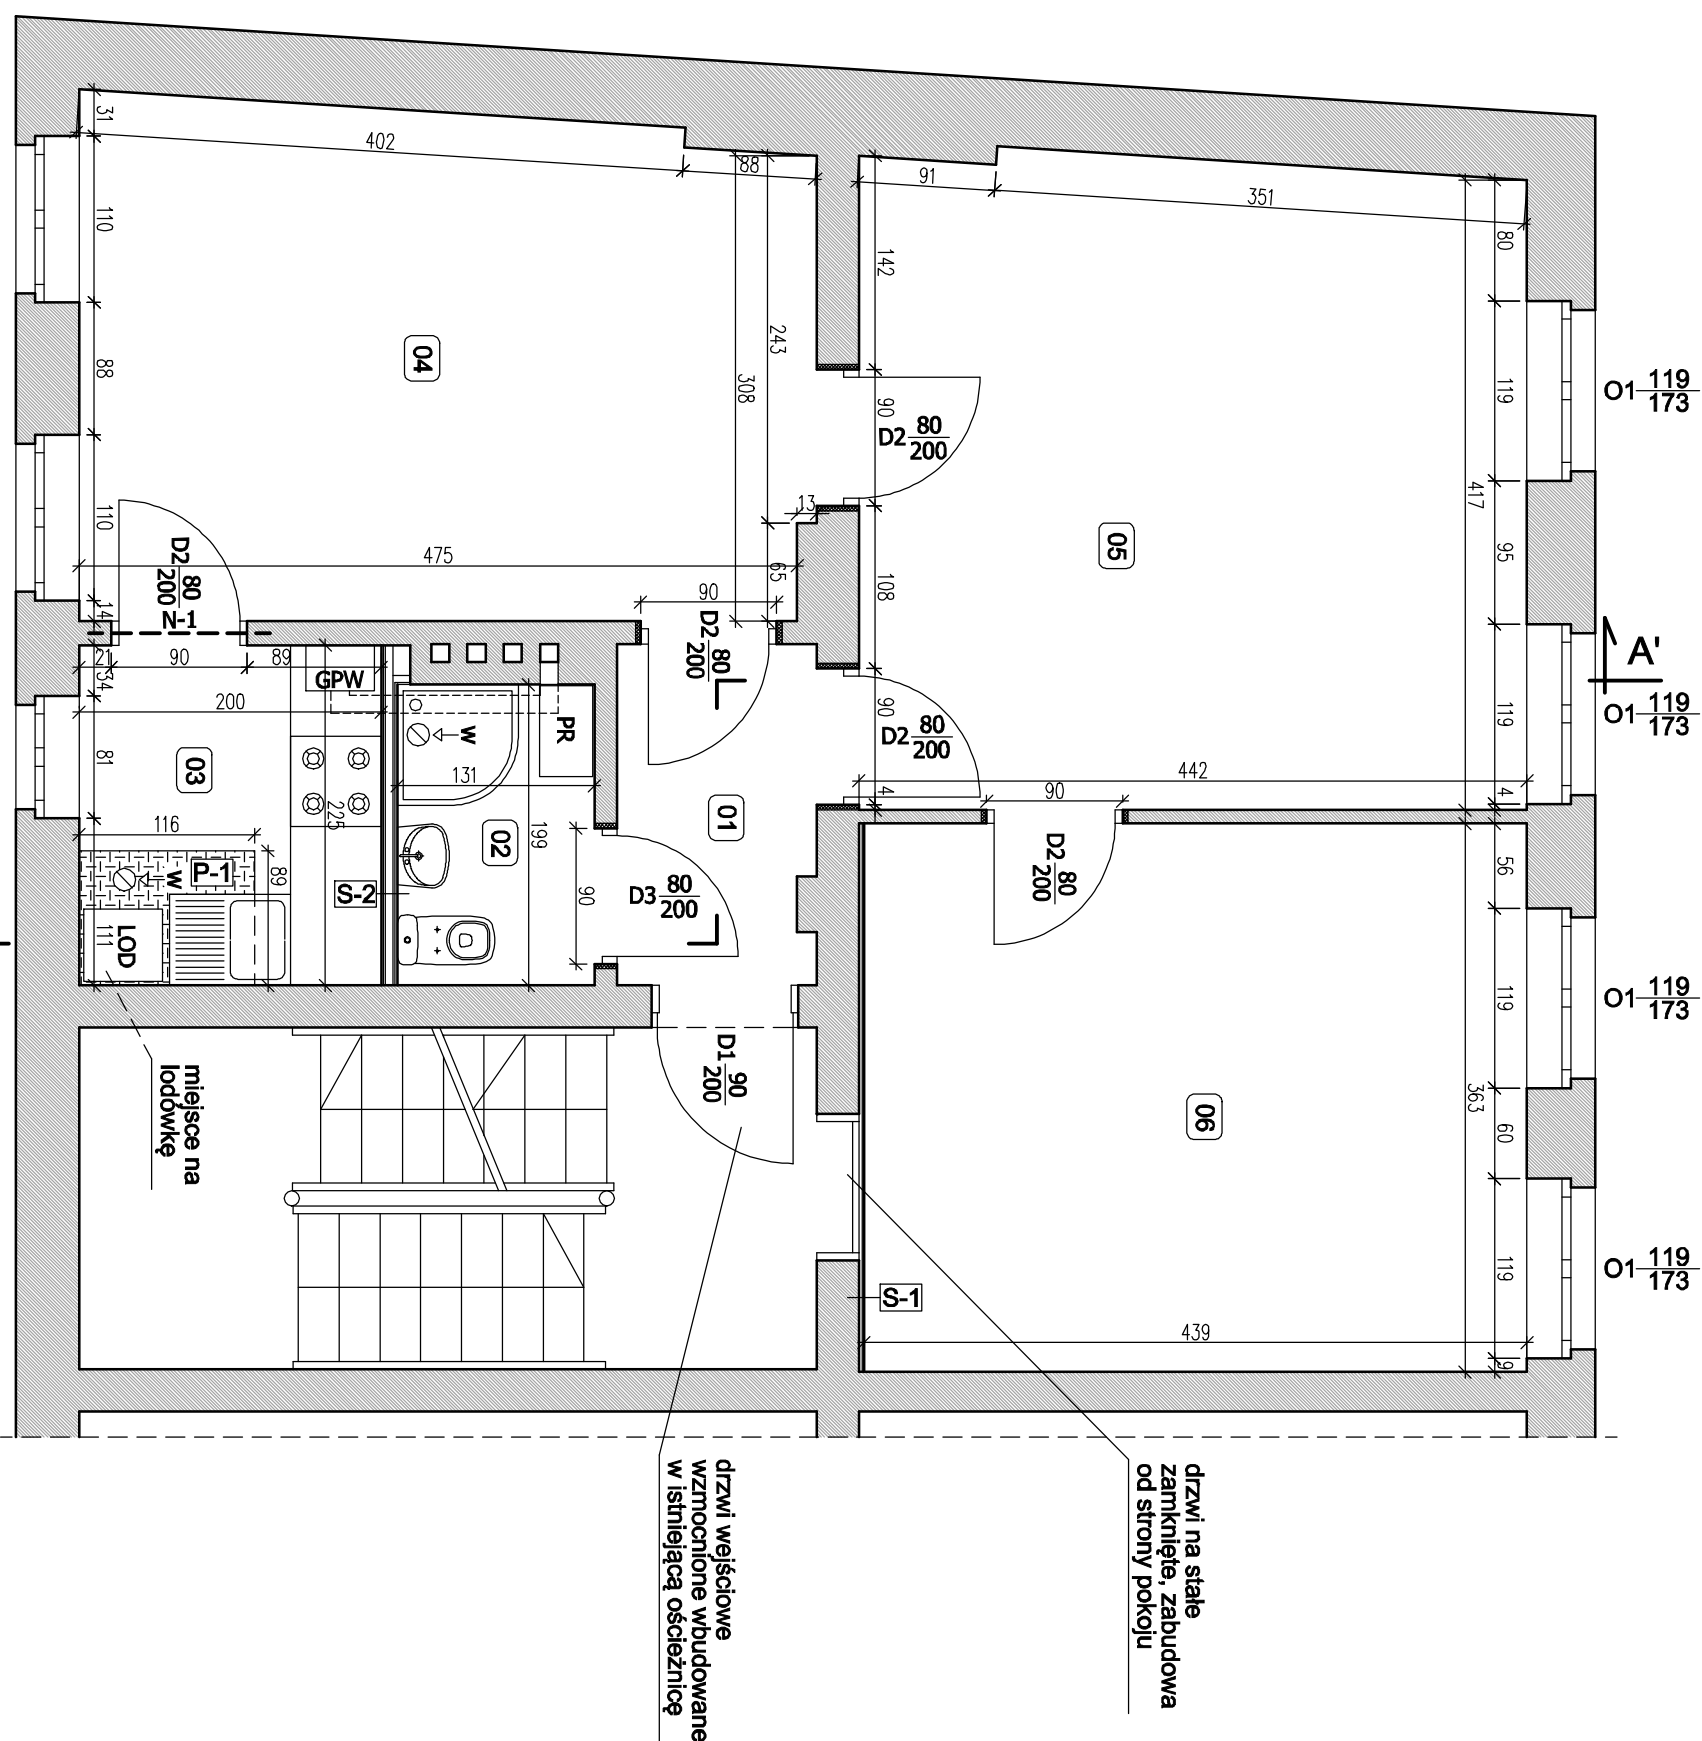


PRZEKRÓJ PIONOWY A-A'

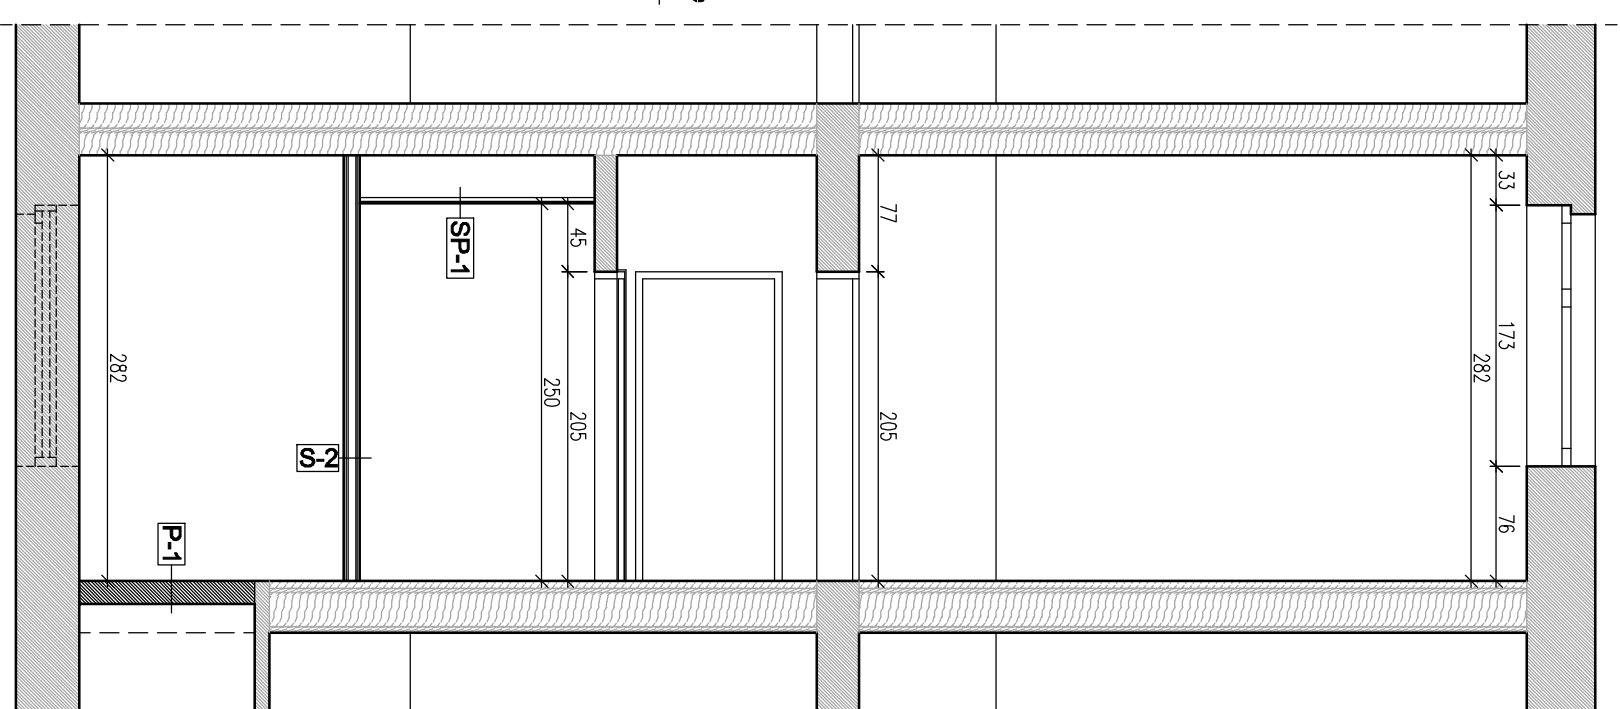

ZESTAWIENIE POMIESZCZEŃ MIESZKANIA PO PRZEBUDOWIE

Nr pom.	Funkcja pomieszczenia	Pow. [m ²]	Wykończenie posadzki
01	Przedpokój	2,9	panele
02	łazienka z WC	2,6	terakota
03	Kuchnia	4,5	terakota
04	Pokój	16,2	panele
05	Pokój	18,9	panele
06	Pokój	15,9	panele
Razem		61,0	

OZNACZENIA NA RYSUNKU

	ściany murowane
	stropy drewniane
	ściana z płyt gipsu ruszcie metalowym od strony łazienki do wys. 2 m nad

ściana z płyt gipsowo-kartonowych na ruszcie metalowym ocynkowanym 50 mm, od strony łazienki płyty wodoodporne, licoowane do wys. 2 m nad posadzką płytkami ceramicznymi

stropy drewniane

ściany murowane

istniejąca ściana murowana oblicowana pyłami gipsowo-kartonowymi na klej na paskach zabudowa stropu w miejscu rozebranej kabiny prysznicowej sufit podwieszony z płyt g-k wodoodpornych na ruszcie metalowym

zabudowa światła otworu
drzwiowego - dostosowanie do
wymiaru projektowanych drzwi

drzwi na stałe zamknięte, zabudowa od strony pokoju

drzwi wejściowe
wzmocnione wbudowane
w istniejącą ościeżnicę