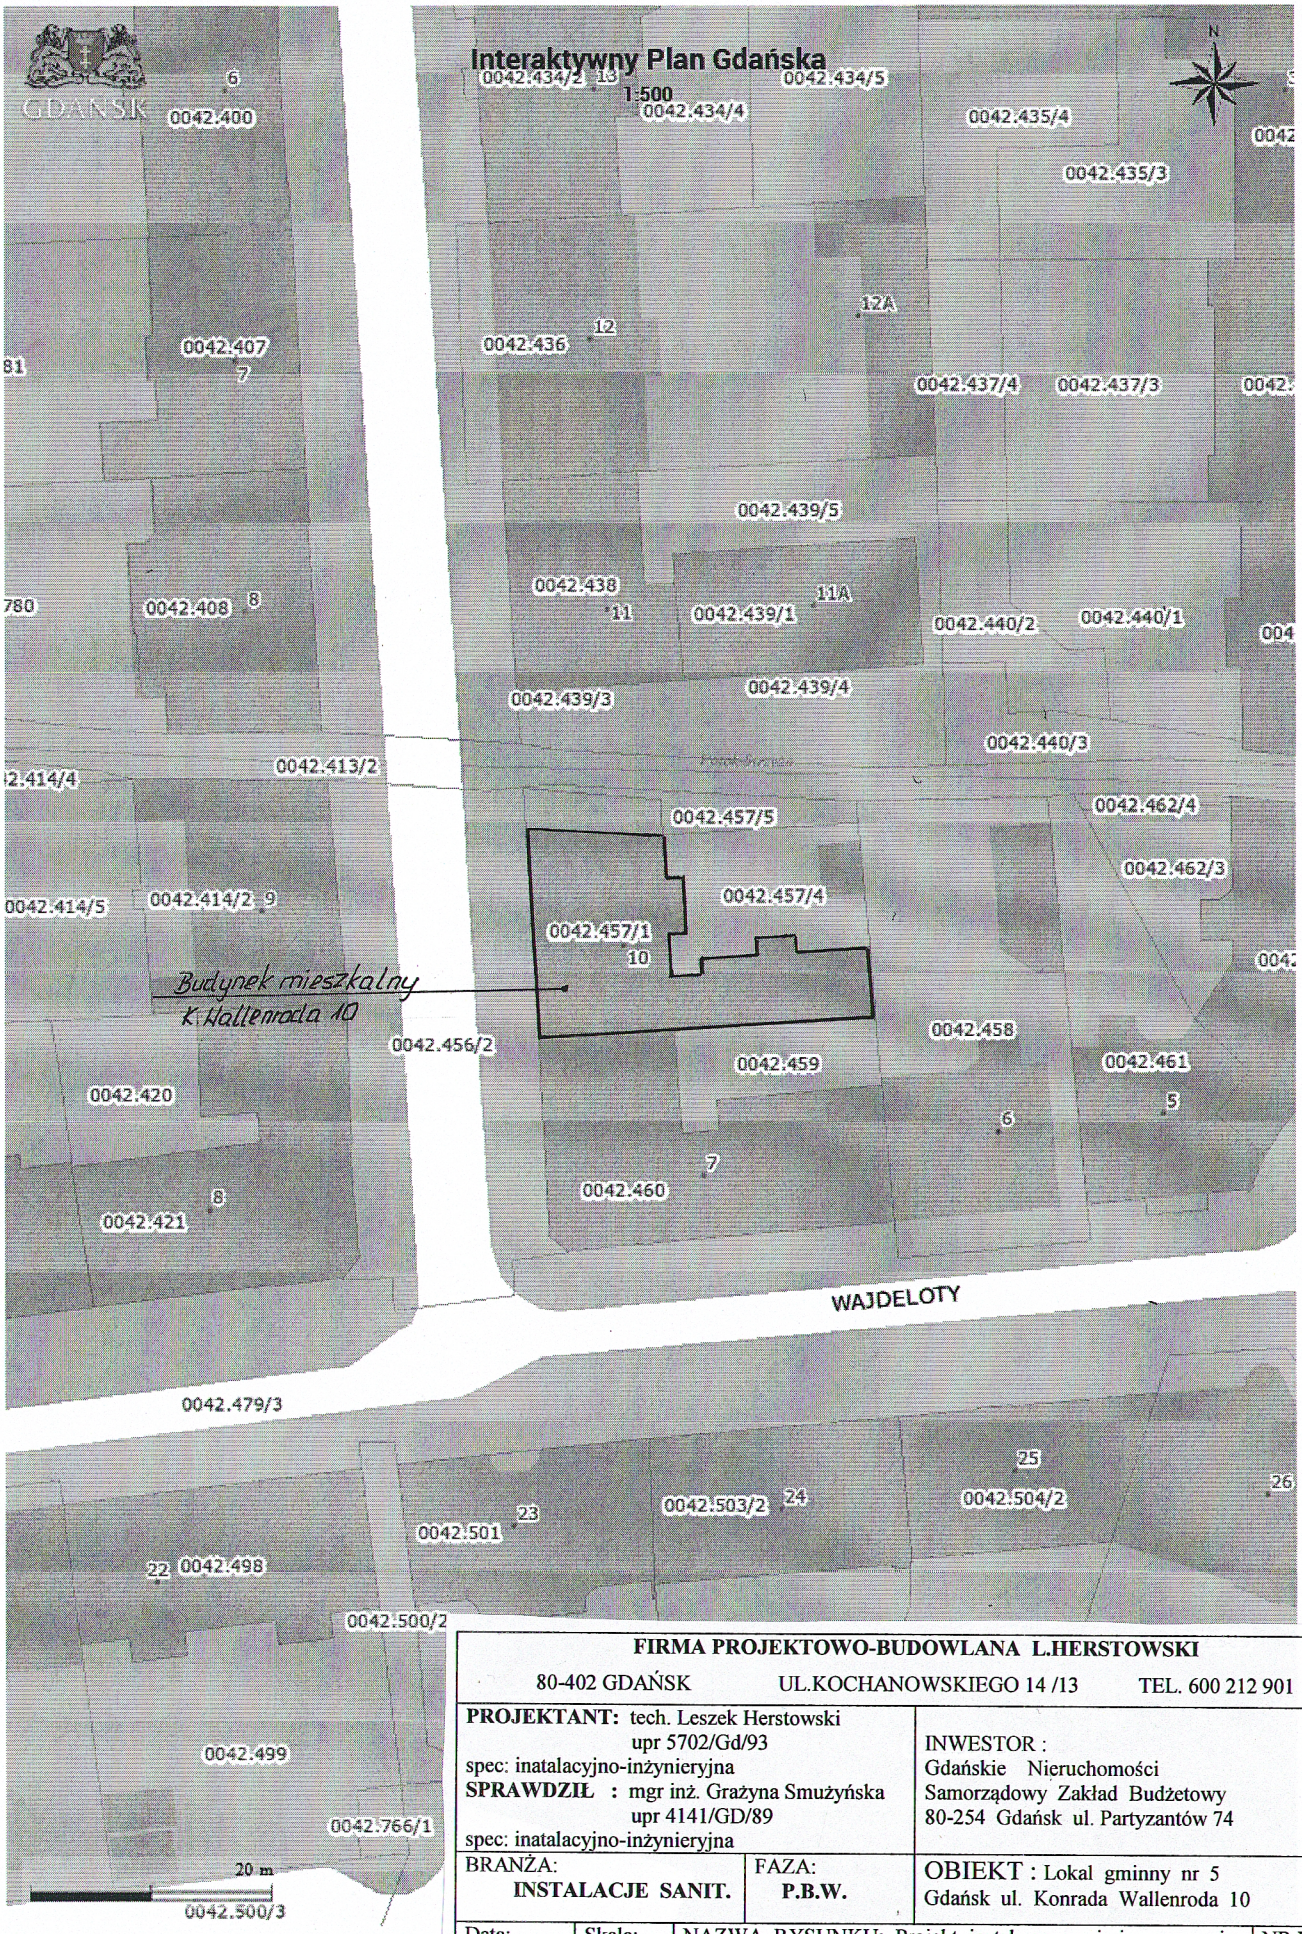

FIRMA PROJEKTOWO-BUDOWLANA L.HERSTOWSKI			
80-402 GDAŃSK UL.KOCHANOWSKIEGO 14 /13 TEL. 600 212 901			
PROJEKTANT: tech. Leszek Herstowski upr 5702/Gd/93 spec: inatalacyjno-inżynieryjna **SPRAWDZIŁ :** mgr inż. Grażyna Smużyńska upr 4141/GD/89 spec: inatalacyjno-inżynieryjna			INWESTOR : Gdańskie Nieruchomości Samorządowy Zakład Budżetowy 80-254 Gdańsk ul. Partyzantów 74
BRANŻA: **INSTALACJE SANIT.**	FAZA: **P.B.W.**		OBIEKT : Lokal gminny nr 5 Gdańsk ul. Konrada Wallenroda 10
Data: 04.07.2019	Skala: 1 : 500	NAZWA RYSUNKU: Projekt instal. gazowej . i ogrzewania. **PLAN SYTUACYJNY**	NR RYS. **1**