


Dwufunkcyjny kondensacyjny kocioł c.o.+c.w. Q=2,7-20kW
z tygodniowym programatorem pracy

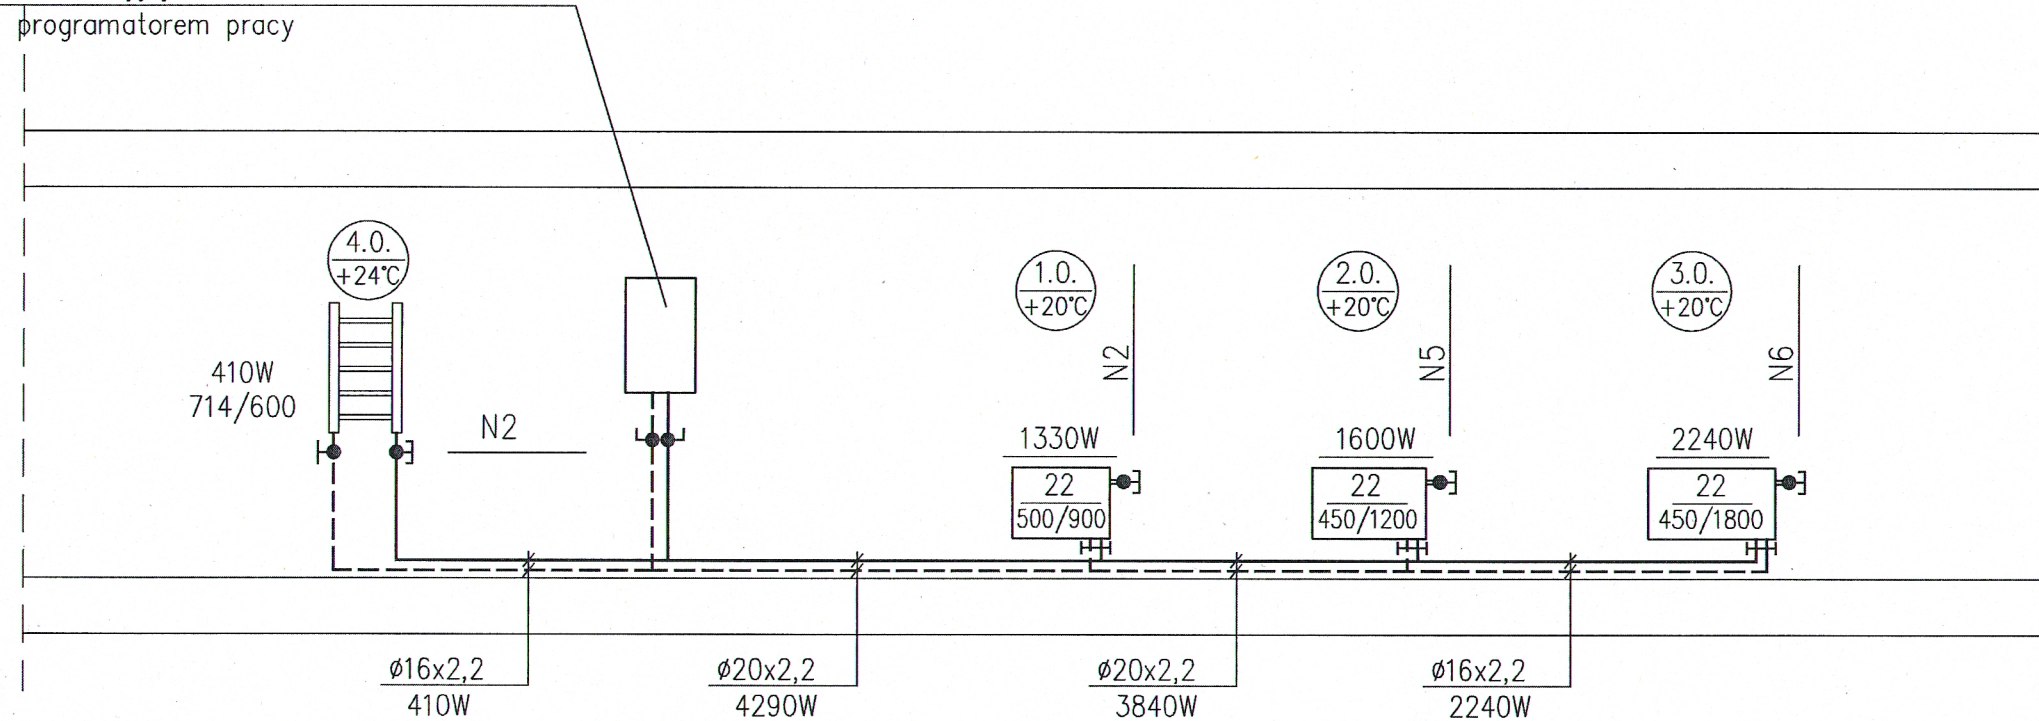

FIRMA PROJEKTOWO-BUDOWLANA L.HERSTOWSKI			
80-402 GDAŃSK		UL.KOCHANOWSKIEGO 14 /13	
TEL. 600 212 901			
PROJEKTANT: tech. Leszek Herstowski upr 5702/Gd/93		INWESTOR : Gdańskie Nieruchomości	
spec: inatacyjno-inżynieryjna		Samorządowy Zakład Budżetowy	
SPRAWDZIŁ : mgr inż. Grażyna Smużyńska upr 4141/GD/89		80-254 Gdańsk ul. Partyzantów 74	
spec: inatacyjno-inżynieryjna			
BRANŻA: INSTALACJE SANIT.		FAZA: P.B.W.	
Data: 04.07.2019		NAZWA RYSUNKU: Projekt instal. gazowej i ogrzewania SCHEMAT INSTALACJI OGRZEWANIA	
Skala: -----		NR RYS. 6	