


Zatęśnik prefabrykowany do
 zgłoszenie robót budowlanych
 wlate w formie typowej z certyfikatem
 firmy OLTO

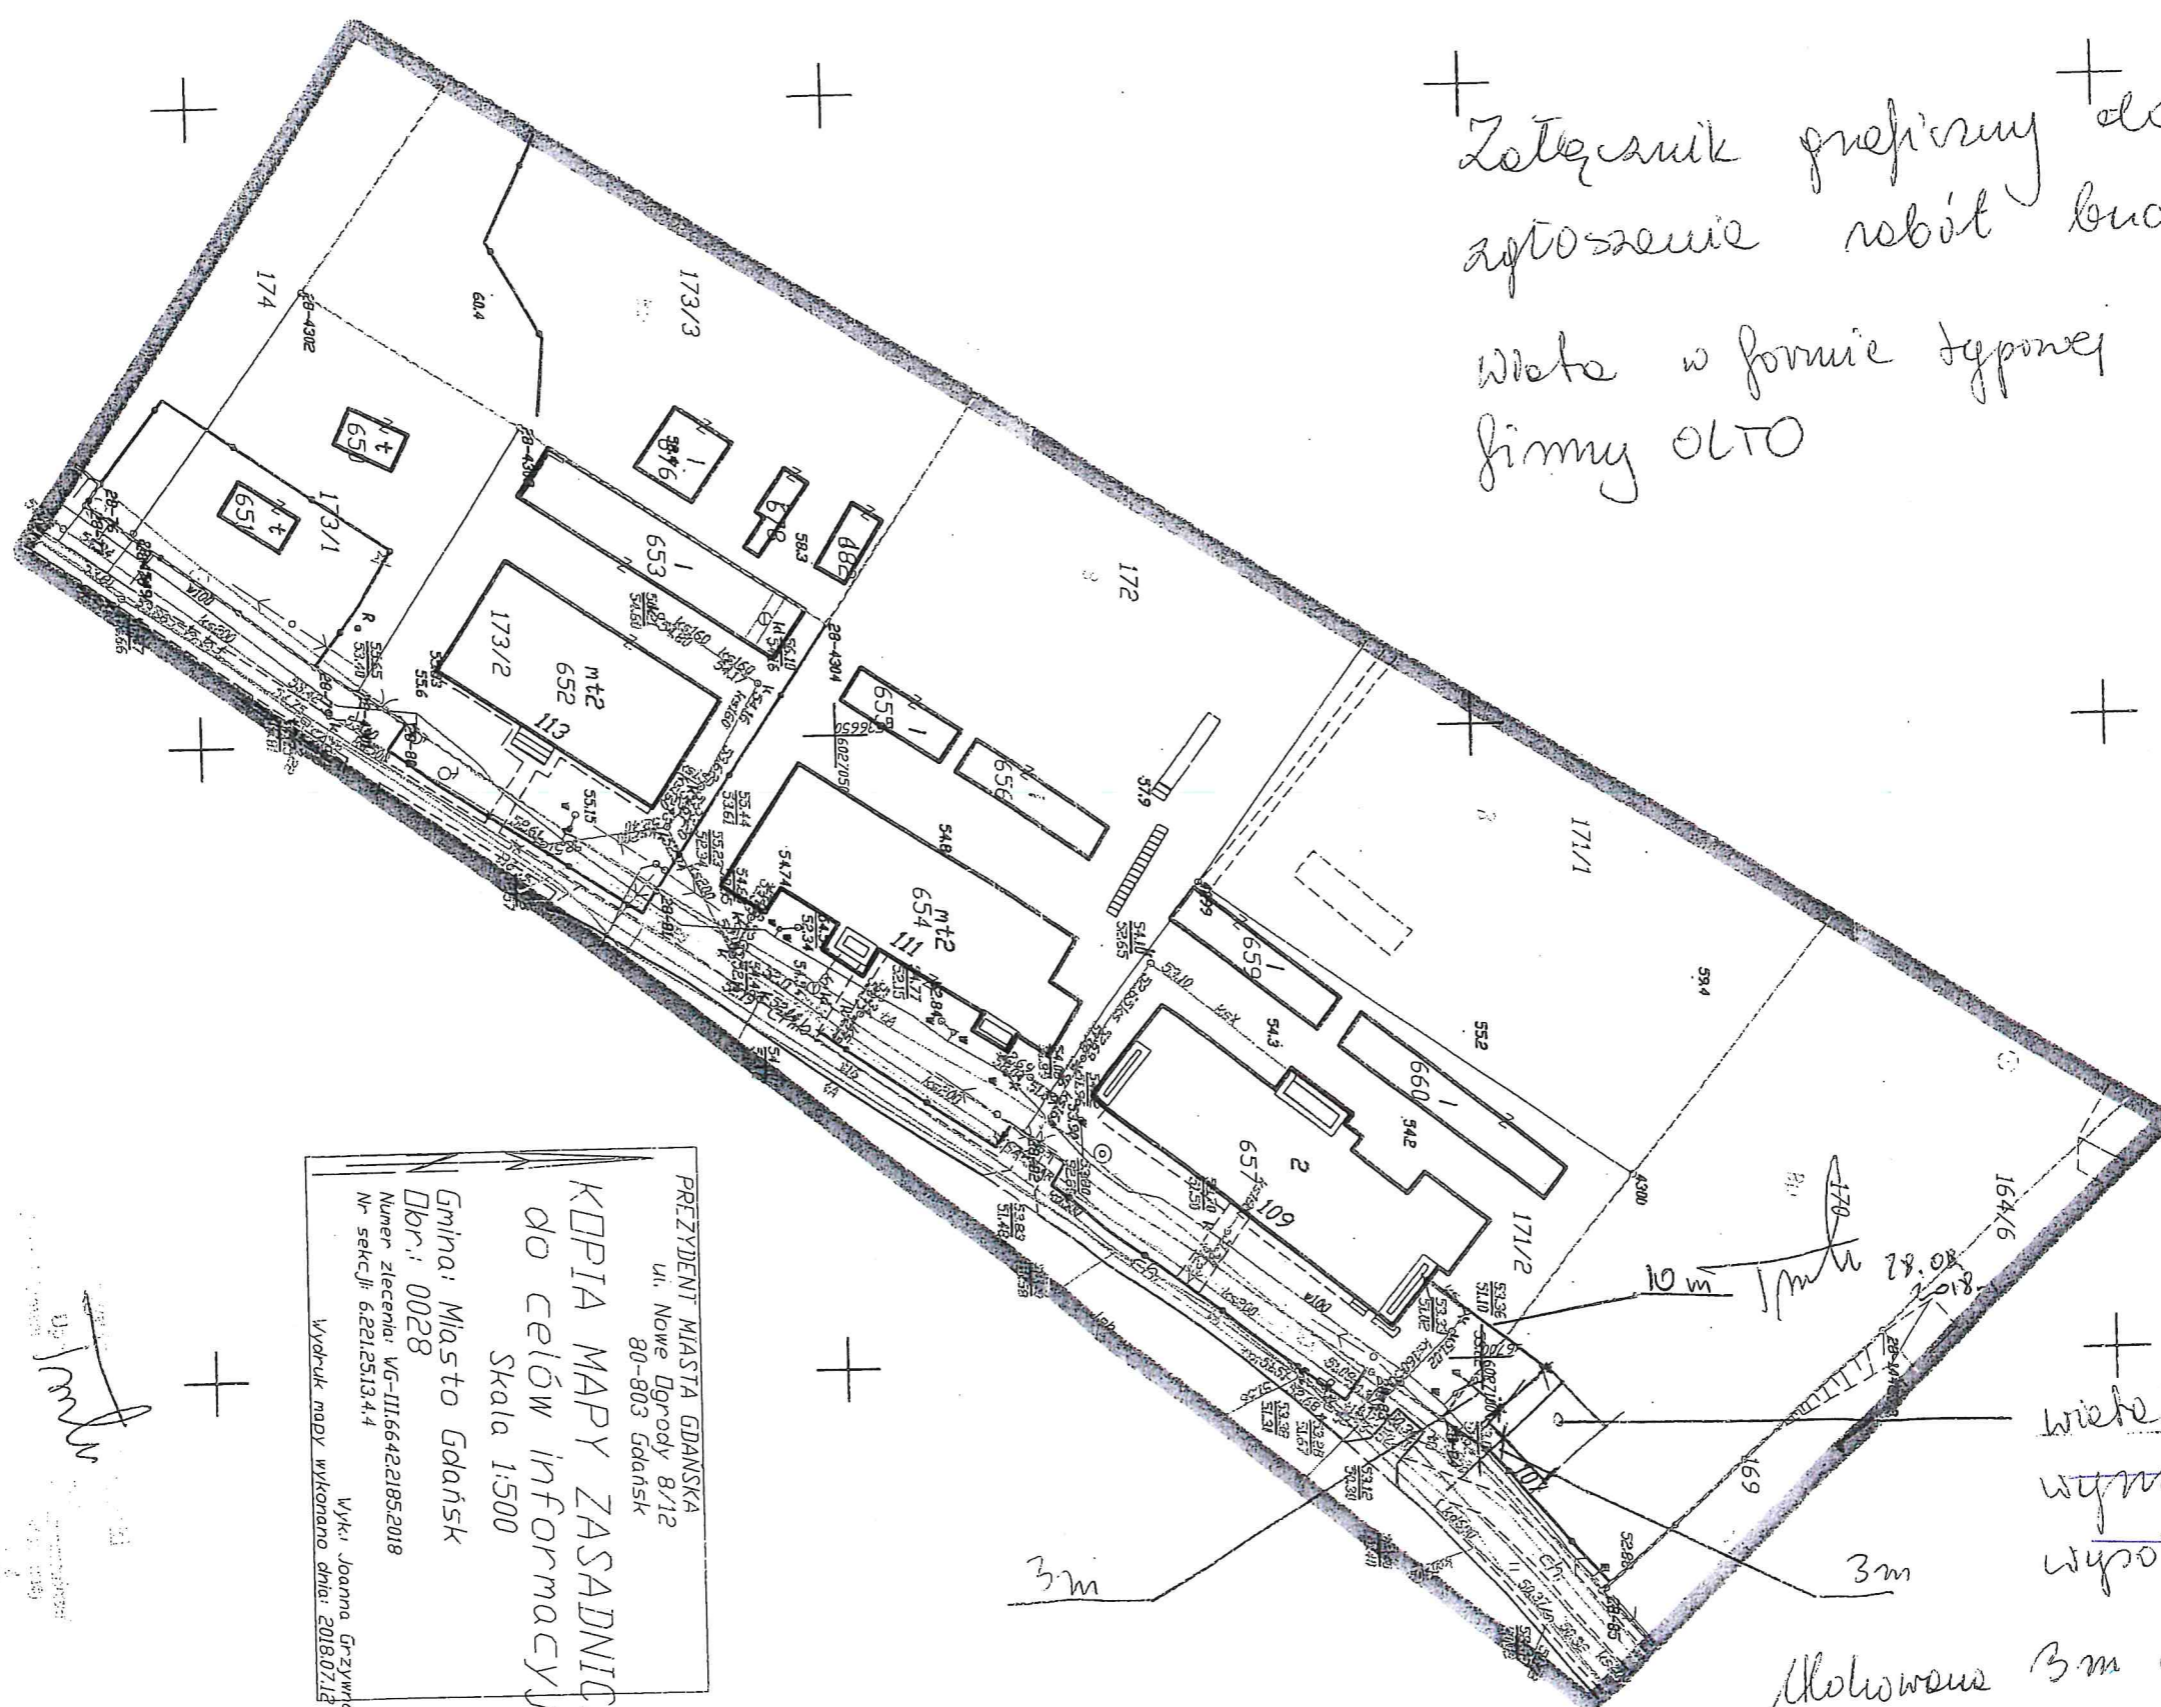

NYMIARY NIATY ŚMIETNIKOWEJ
 4,84 M X 3,24 M, WYSOKOŚĆ
 2,63 M

wieża śmieтникове
 wymiary 7x7 m
 wysokość 2,5 m

okoliczność 3m od progu dworaka

PREZYDENT MIASTA GDANSKA
 ul. Nowe Dępowo 8/12
 80-803 Gdańsk

KOPIA MAPY ZASADNICZEJ
 do celów informacyjnych
 Skala 1:500

Gmina: Miasto Gdańsk
 Dbr.: 0028
 Numer zlecenia: Wg-III.66422185.2018
 Nr sekcji: 6.221.2513.4.4

Wyk.: Joanna Grzywno
 Wydruk mapy wykonano dnia: 2018.07.12

Handwritten signature

mgr inż. Piotr Trzcinski
 Uprawnienia budowlane
 do projektowania i wykonawstwa bez ograniczeń
 w specjalności konstrukcyjno-budowlanej
 nr ewid.: POM/0349/POOK/12
 nr ewid.: POM/0321/OWOK/14