


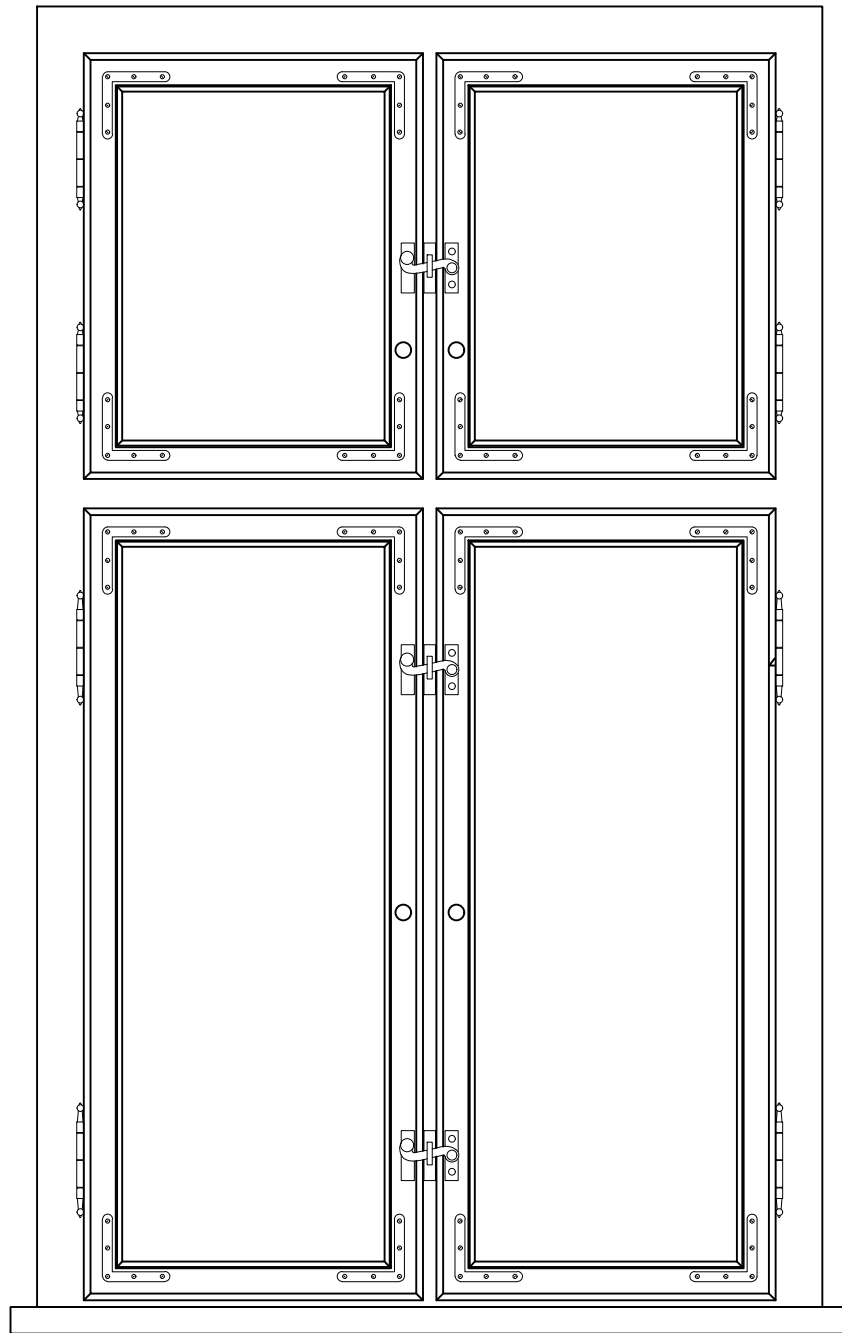
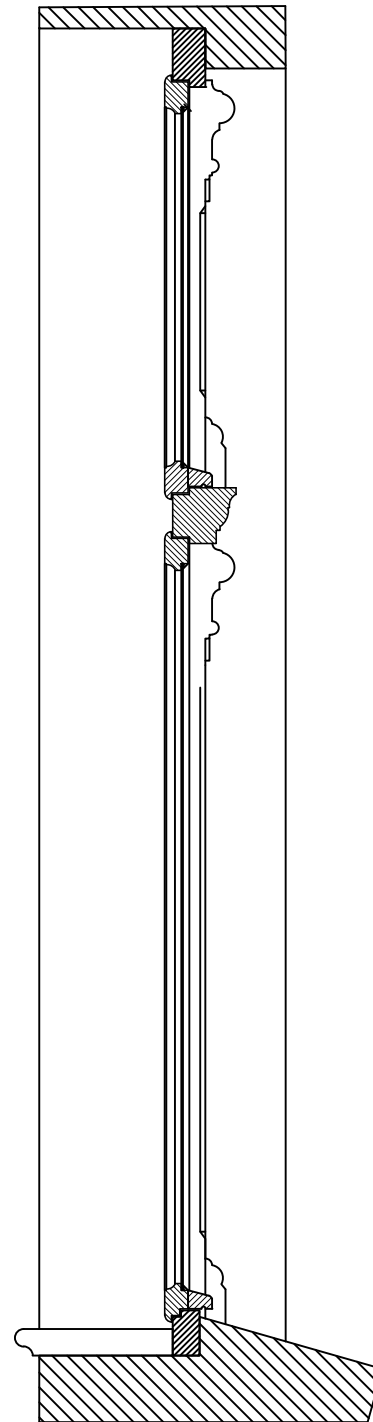


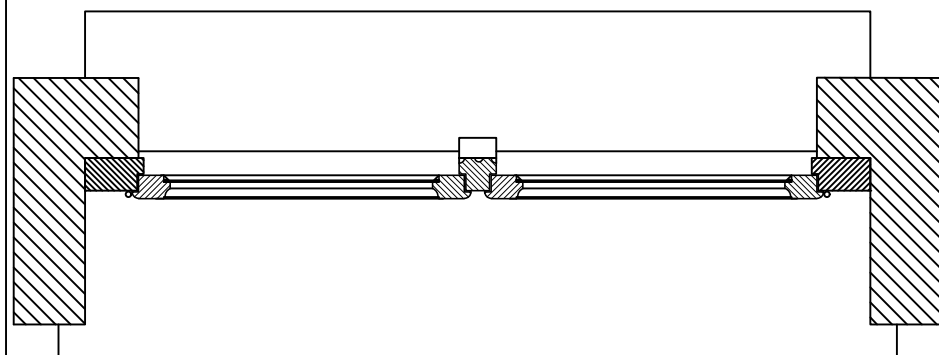

WIDOK OKNA OD WEWNĄTRZ 1:10

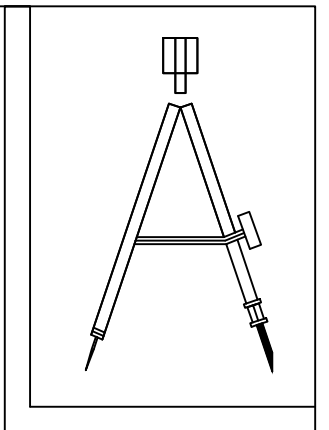

PRZEKRÓJ PIONOWY 1:10

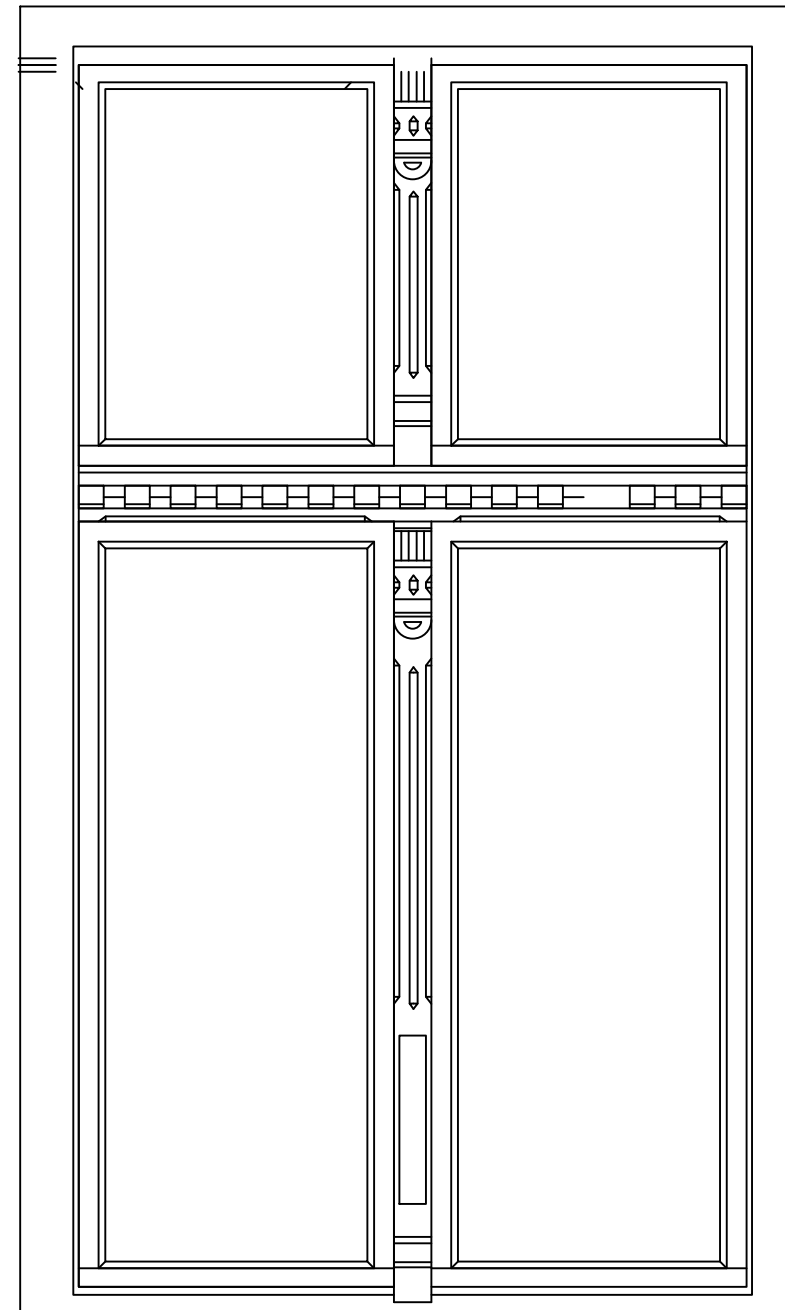

PRZEKRÓJ POZIOMY 1:10

WIDOK OKNA OD ZEWNĄTRZ ZOSTAŁ PRZYJĘTY NA PODSTAWIE
ZDJĘĆ ORYGINALNEJ STOLARKI HISTORYCZNEJ
WIDOK OKNA OD WEWNĄTRZ ZOSTAŁ PRZYJĘTY NA PODSTAWIE
PODOBNYCH TYPÓW OKIEN POWSTAŁYCH W TYM SAMYM OKRESIE



FAX. 512-361-811
TEL. 22-302-84-50
03-352 WARSZAWA

BUDYNEK MIESZKALNO-UŻYTKOWY
ul. Wajdeloty 4, GDAŃSK

DOKUMENTACJA ODTWORZENIOWA

INWENTARYZACJA BUDOWLANA

DETAL OKNA ELEWACJI FRONTOWEJ

Opracował inż. Ryszard Nalepski	Uprawnienie 177/Wa/73	Nr rysunku 11
Opracował mgr inż. arch. Karolina Słyszewska	-	