


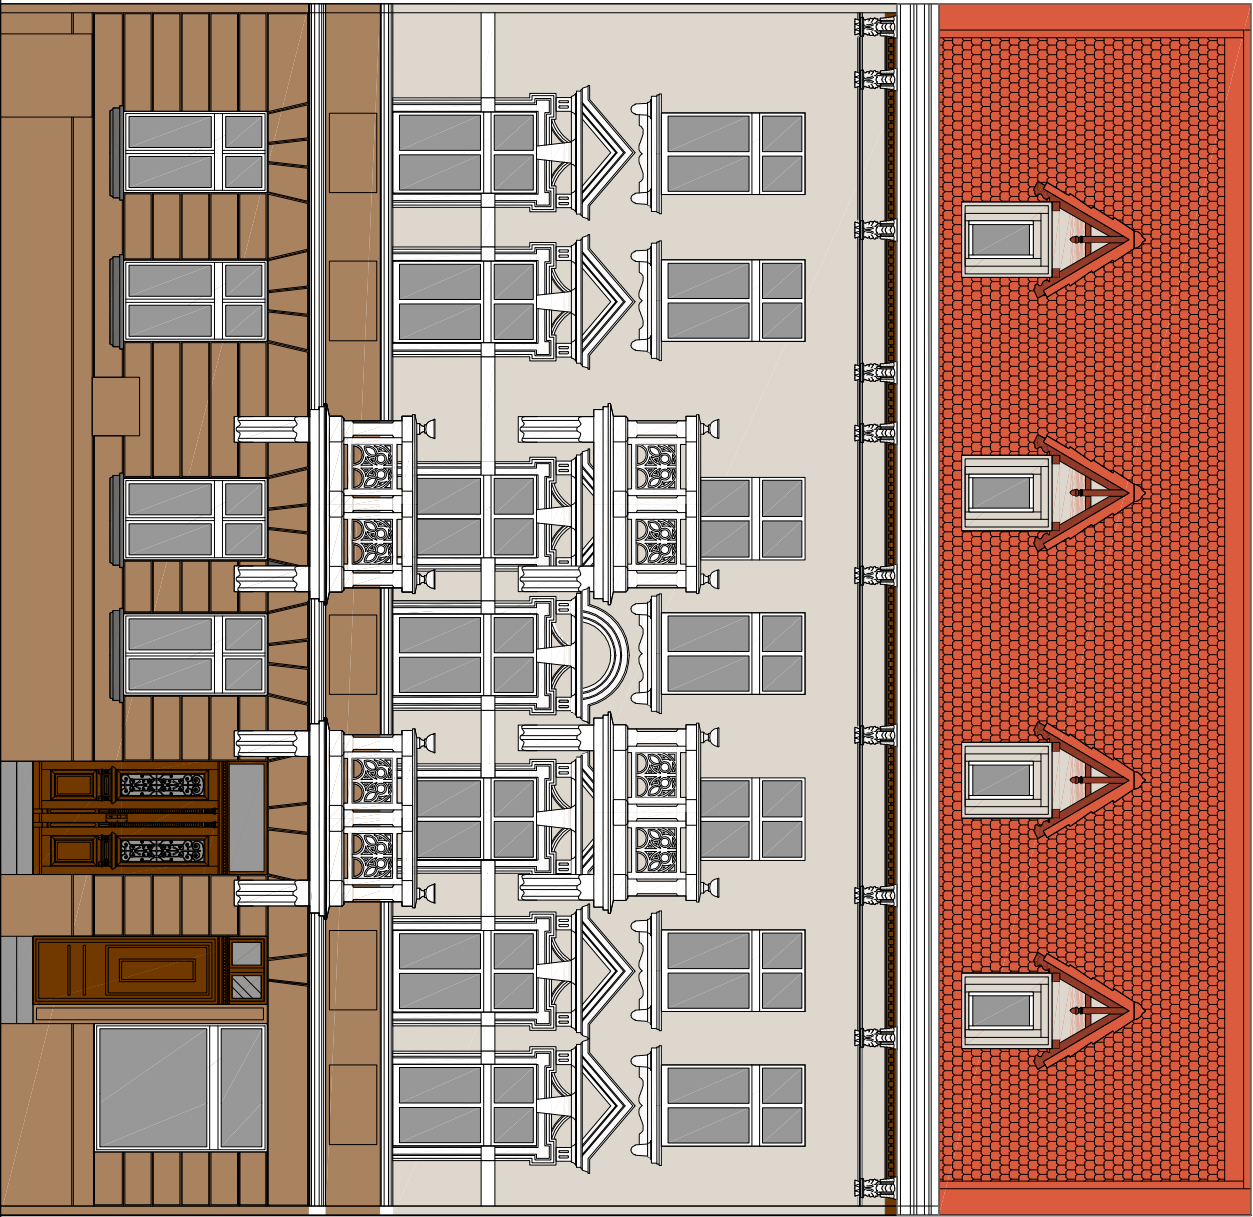

LEGENDA:

- TYNK RENOWACYJNY (PARTER) – CIEPŁY BEŻ/ CIEMNY PIASEK
- TYNK RENOWACYJNY (PIĘTRA) – JASNY BEŻ/ CHŁODNY PERGAMIN, Z ODCIENIEM CIEPŁEJ SZAROŚCI
- TYNK RENOWACYJNY (DETALE, GZYMSY) – SŁONECZNY PERGAMIN, ECRU

DETAL PARAPETU OKNA – MINERALNA PŁYTKA KLINKIEROWA
ELEWACJA WSCHODNIA – KOLOR CEGŁY TRADYCYJNEJ BRAŻOWO– BORDOWEJ
DRZWI ZEWNĘTRZNE DO OCZYSZCZENIA I KONSERWACJI KOLOR RAL 8002

UWAGA:

- KOLORYSTYKA UZGODNIONA Z KONSERWATOREM ZABYTKÓW W DNIU 24.10.2018
- DO AKCEPTACJI PRZEZ KONSERWATORA BĄDŹ PROJEKTANTA, PO PRZEDSTAWIENIU PRÓBEK NA BUDOWIE –PRÓBKA 1X1m

Inwestor

GDAŃSKIE NIERUCHOMOŚCI

ul. Partyzantów 74
80-254 Gdańsk

Projektant

PRECYZJA FAX. 512-361-811
ul. REMBIELIŃSKA 20/166 TEL. 22-302-94-50
03-352 WARSZAWA

Adres inwestycji

BUDYNEK MIESZKALNY
ul. Wajdeloty 4 , 80-437 Gdańsk

Projekt

PROJEKT BUDOWLANY MODERNIZACJI
BUDYNKU MIESZKALNEGO WIELORODZINNEGO
W GDAŃSKU

Branża ARCHITEKTURA

Tytuł PROJEKT WYKONAWCZY

Typunek KOLORYSTYKA ELEWACJI ZACHODNIEJ

Opracował mgr inż. arch. Mirosława Puczyńska

Uprawnienie MA/019/03

Opracował mgr inż. arch. Judyta Walczewska

Opracował mgr inż. arch. Jakub Krzysztof Nowak

Uprawnienie MA-1059

Konsultacja mgr inż. arch. Danuta Szubert Kłnowska

Skala 1 : 100

Nr rysunku

Data 11.2018 **PW_G_W_11**