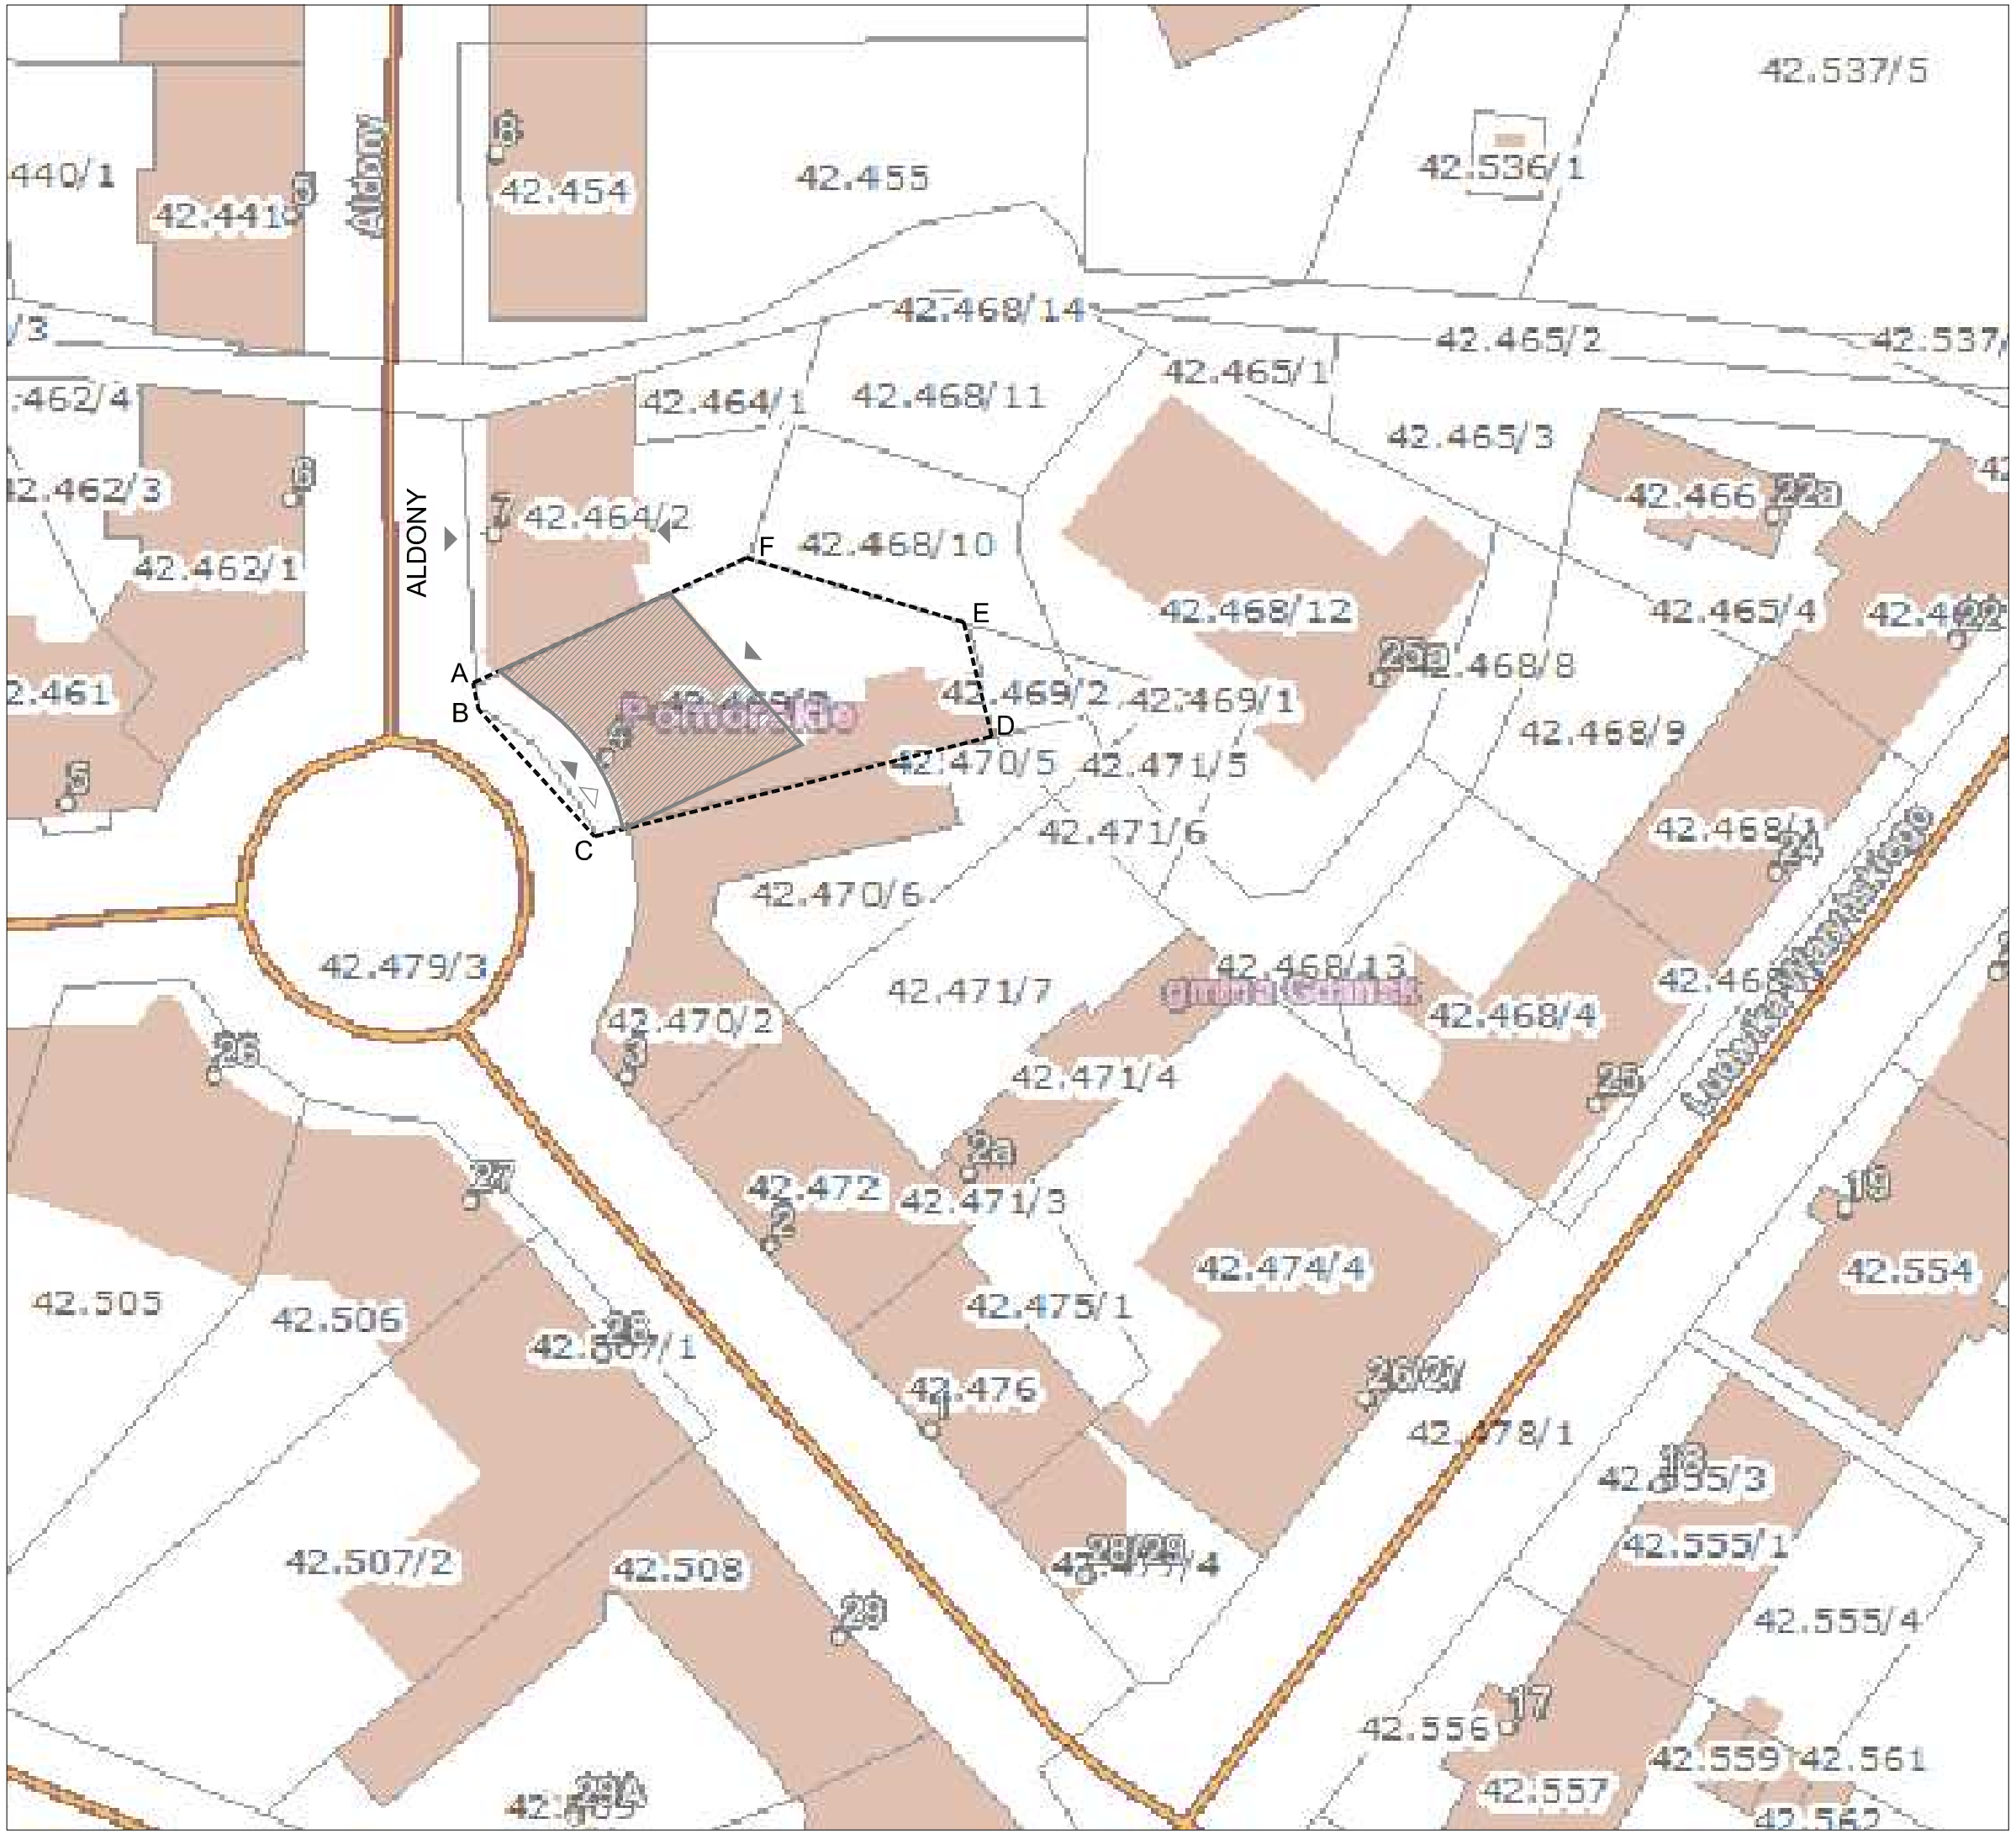

LEGENDA:

- BUDYNEK OBJĘTY OPRACOWANIEM
- GRANICA DZIAŁKI OBIEKTU – ABCDEF
- WEJŚCIE DO BUDYNKU
- WEJŚCIE DO USŁUG

Inwestor

GDAŃSKIE NIERUCHOMOŚCI

ul. Partyzantów 74

80-254 Gdańsk

Projektant

PRECYZJA

ul. REMBIELIŃSKA 20/166

FAX. 512-361-811
TEL. 22-302-84-50
03-352 WARSZAWA

Adres inwestycji

BUDYNEK MIESZKALNY
ul. Wajdeloty 4 , 80-437 Gdańsk

Projekt

PROJEKT BUDOWLANY MODERNIZACJI BUDYNKU MIESZKALNEGO WIELORODZINNEGO W GDAŃSKU

Branża

ARCHITEKTURA

Faza

PROJEKT WYKONAWCZY

Rysunek

PLAN SYTUACYJNY

Opracował mgr inż. arch. Mirosława Puczyńska	Uprawnienia MA/019/03	
Opracował mgr inż. arch. Judyta Walczewska		
Sprawdzający mgr inż. arch. Jakub Krzysztof Nowak	MA-1059	
Konsultacje mgr inż. arch. Danuta Szubert Klinowska		
Skala 1 : 500	Nr rysunku PW_G_W_01	
Data 11.2018		