
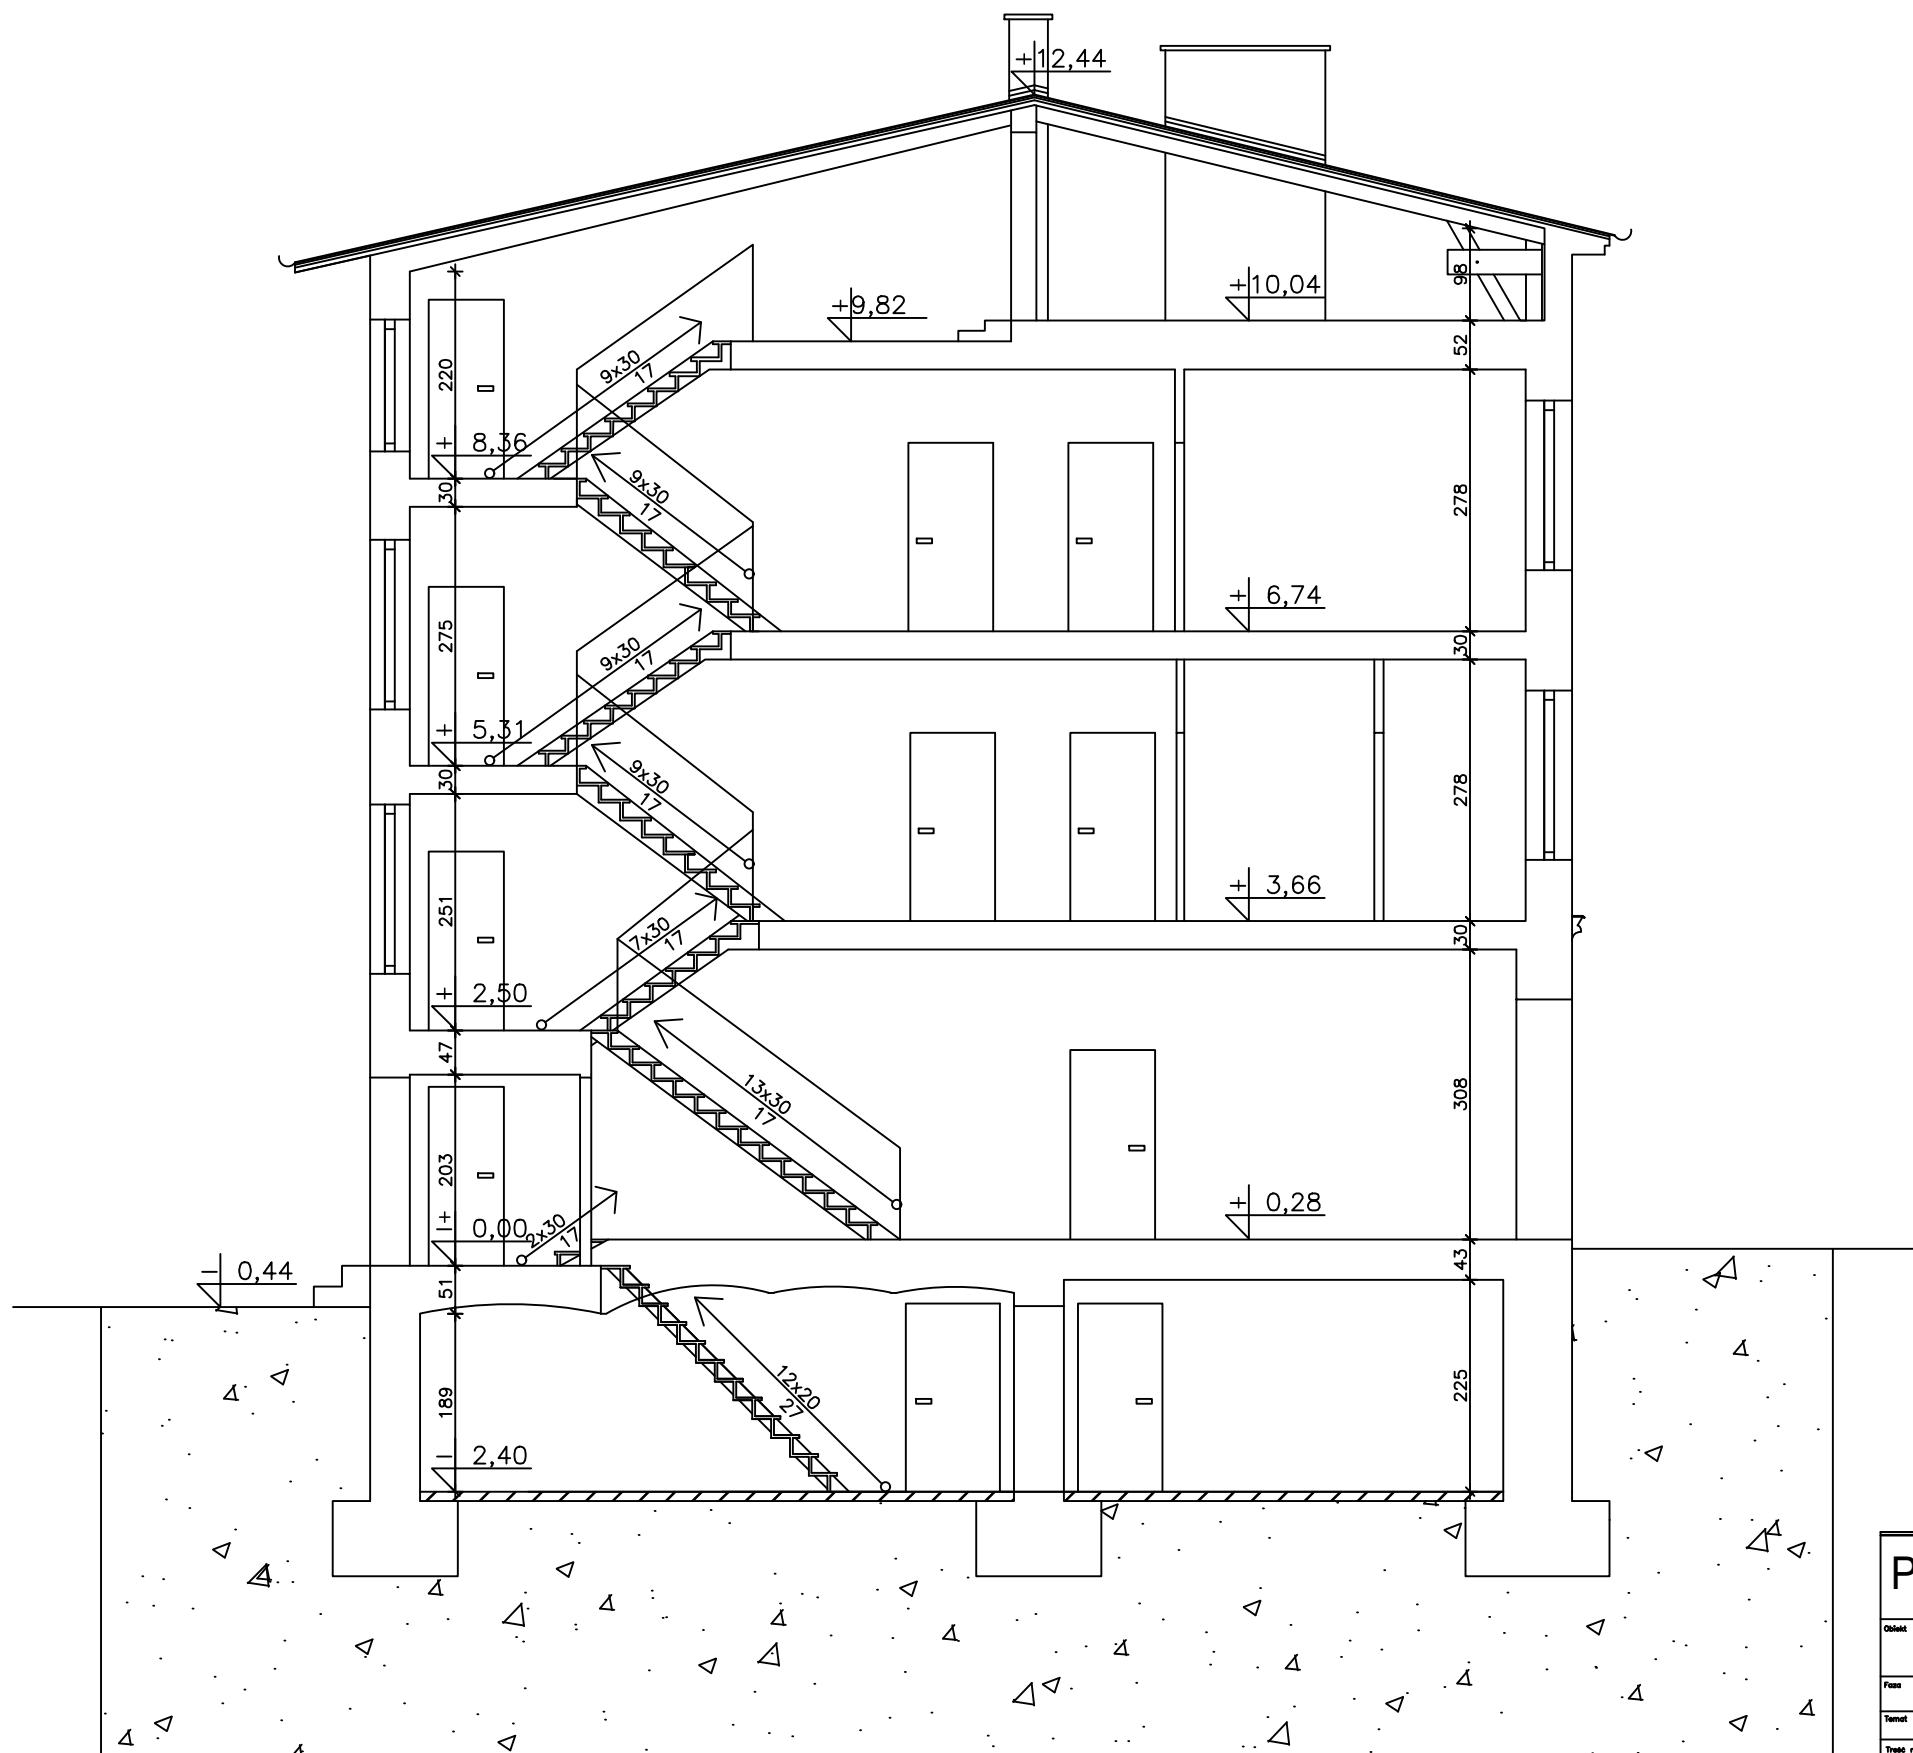


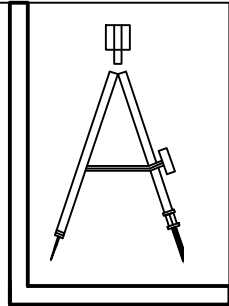

POMIARU ORAZ WYLICZENIA POWIERZCHNI DOKONANO NA
PODSTAWIE WYTĘCZNYCH NORMY PN 70/B-02365
BEZ POWIĘKSZANIA WYMIARÓW O GRUBOŚĆ TYNKU

PRECYZJA		FAX. 512-361-811	
ul. REMBIELIŃSKA 20/166		TEL. 22-302-84-50	
		03-352 WARSZAWA	
Obiekt			
BUDYNEK MIESZKALNY			
ul. Aldony 7, Gdańsk			
Plan			
DOKUMENTACJA ODTWORZENIOWA			
Temat			
INWENTARYZACJA BUDOWLANA			
Treść rysunku			
PRZĘKRÓJ A-A			
Skala	Opracował	Uprawnienie	Nr rysunku
1 : 50	inż. Ryszard Nalepski	177/Wa/73	
Data	Opracował		
10.2018	Mariusz Miładowski	-	7