


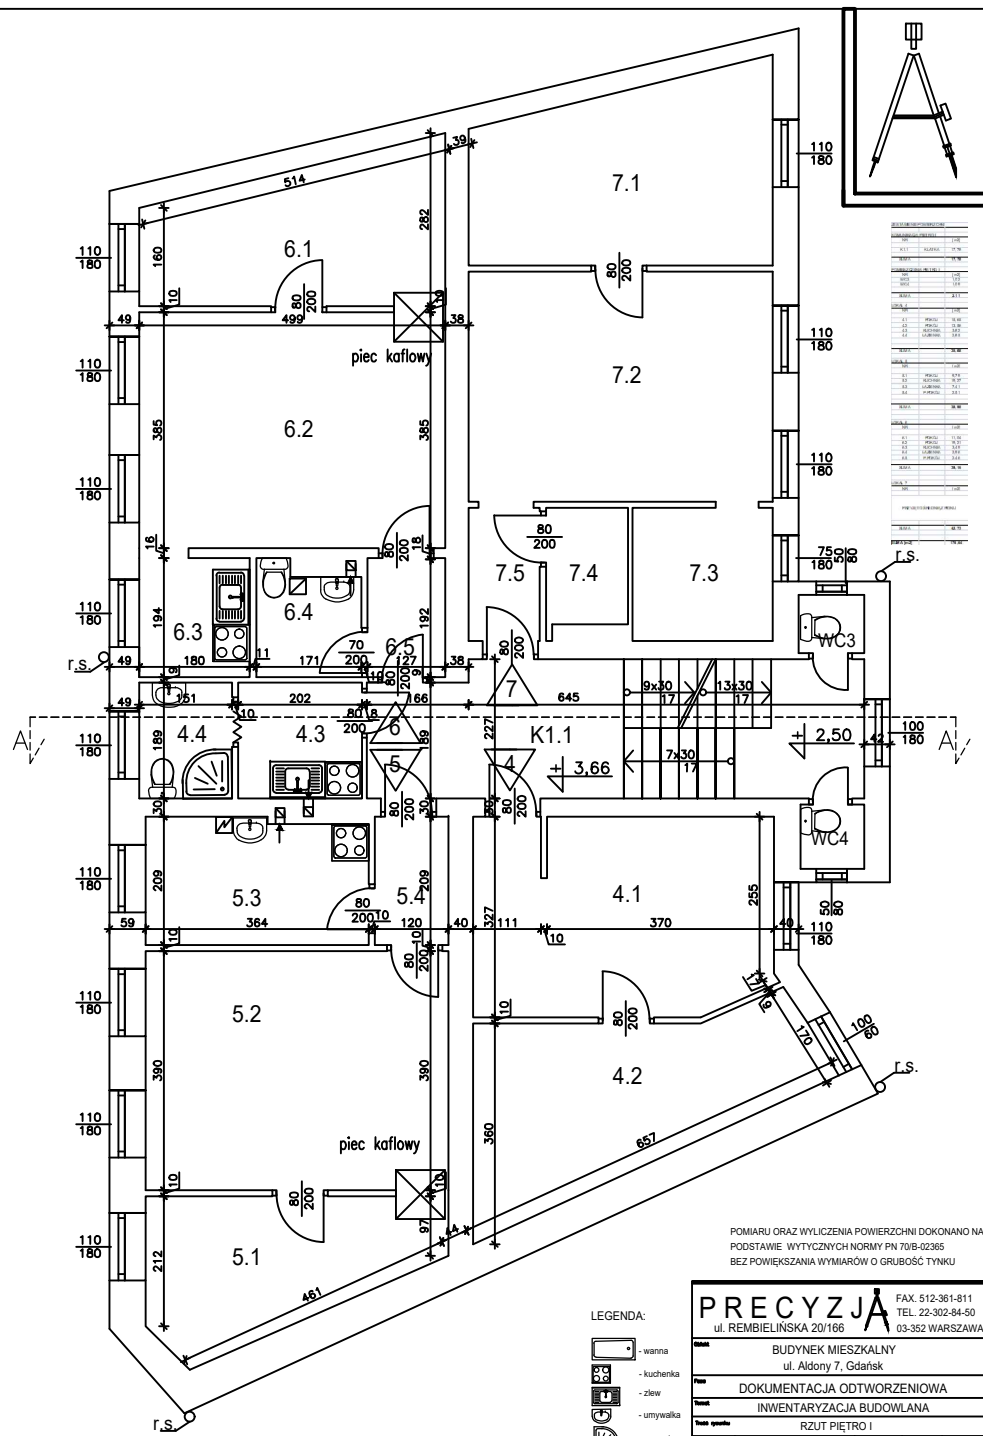

POMIARU ORAZ WYLICZENIA POWIERZCHNI DOKONANO NA
 PODSTAWIE WYTYCZNYCH NORMY PN 70/B-02365
 BEZ POWIEKSZANIA WYMIARÓW O GRUBOŚĆ TYNKU

PRECYZJA FAX. 512-361-811 ul. REMBIELIŃSKA 20/166 TEL. 22-302-84-50 03-352 WARSZAWA			
Nazwa: BUDYNEK MIESZKALNY ul. Aldony 7, Gdańsk			
Rodzaj: DOKUMENTACJA ODTWORZENIOWA			
Temat: INWENTARYZACJA BUDOWLANA			
Tytuł projektu: RZUT PIĘTRO I			
Data: 10.2016	Opracował: inż. Ryszard Nalepski	Wykonał: 177/Wa/73	Nr projektu: 3

LEGENDA:

- wanna
- kuchenka
- zlew
- umywalka
- piec kaflowy
- drzwi
- okno
- schody
- wc