


DETALE ELEWACJI 1:10

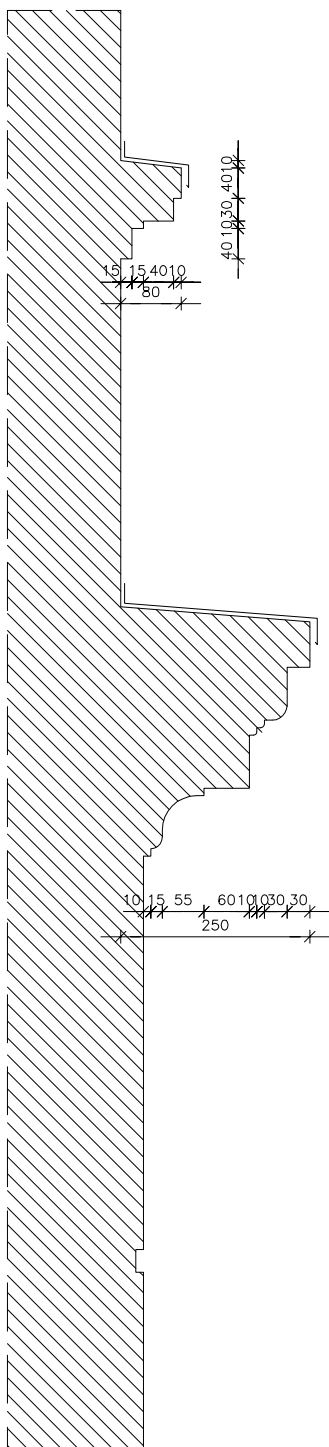

GZYMS
PODOKIENNY
PIERWSZEGO
PIĘTRA

GZYMS
WIEŃCZĄCY
PARTER

BONIOWANIE
PARTERU

COKÓŁ

UWAGA:

- Gzyms i podokienniki do wykonania odtworzeniowo
- wymiary podane w mm

Inwestor

GDAŃSKIE NIERUCHOMOŚCI

ul. Partyzantów 74

80-254 Gdańsk

Projektant

PRECYZJA

ul. REMBIELŃSKA 20/166



FAX. 512-361-811

TEL. 22-302-84-50

03-352 WARSZAWA

Adres inwestycji

BUDYNEK MIESZKALNY

ul. Aldony 7 , 80-438 Gdańsk

Projekt

**PROJEKT BUDOWLANY MODERNIZACJI
BUDYNKU MIESZKALNEGO WIELORODZINNEGO
W GDAŃSKU**

Branża

ARCHITEKTURA

Faza

PROJEKT WYKONAWCZY

Rysunek

DETALE ELEWACJI - gzyms, bonowanie, cokół

Opracował
mgr inż. arch. Mirosława Puczyńska

Uprawnienia
MA/019/03

Opracował
mgr inż. arch. Judyta Walczewska

Sprawdzający
mgr inż. arch. Jakub Krzysztof Nowak

MA-1059

Konsultacje
mgr inż. arch. Danuta Szubert Klinowska

Skala

1 : 10

Data

11.2018

Nr rysunku

PW_G_A_21