

LEGENDA:

 WNIETRZE BUDYNKU NIE OBLĄŻE OPRACOWANIEM

UWAGA:

W PRZYPADKU ZASTOSOWANIA MINERALNEJ PŁYTY
IZOLACJANO NALEŻY ODPOWIEDNIO WZMOCNIĆ FILARY
MIĘDZYKOLUMNIE, KTÓRE NIE SPEŁNIAJĄ WYMAGANI
EKSPERTYZY KONSTRUKCYJNEJ

GDAŃSKIE NIERUCHOMOŚCI

ul. Partyzantów 74
80-254 Gdańsk

PRECYZJA FAX. 512-361-811
ul. REMBIELIŃSKA 20/166 TEL. 22-302-94-50
03-352 WARSZAWA

BUDYNEK MIESZKALNY
ul. Aldony 7, 80-438 Gdańsk


PROJEKT BUDOWLANY MODERNIZACJI
BUDYNKU MIESZKALNEGO WIELORODZINNEGO
W GDAŃSKU

ARCHITEKTURA

PROJEKT BUDOWLANY

RZUT 2 PIĘTRA

Projektant	mgr inż. arch. Mirosława Puczyńska	Uprawnienie	MA/019/03
Opiniotwórca	mgr inż. arch. Judyta Walczewska		
Wykonawca	mgr inż. arch. Jakub Krzysztof Nowak		
Weryfikator	mgr inż. arch. Danuta Szubert Kłmowska		
Skala	1 : 100	Nr rysunku	PB_G_A_05
Data	11.2018		

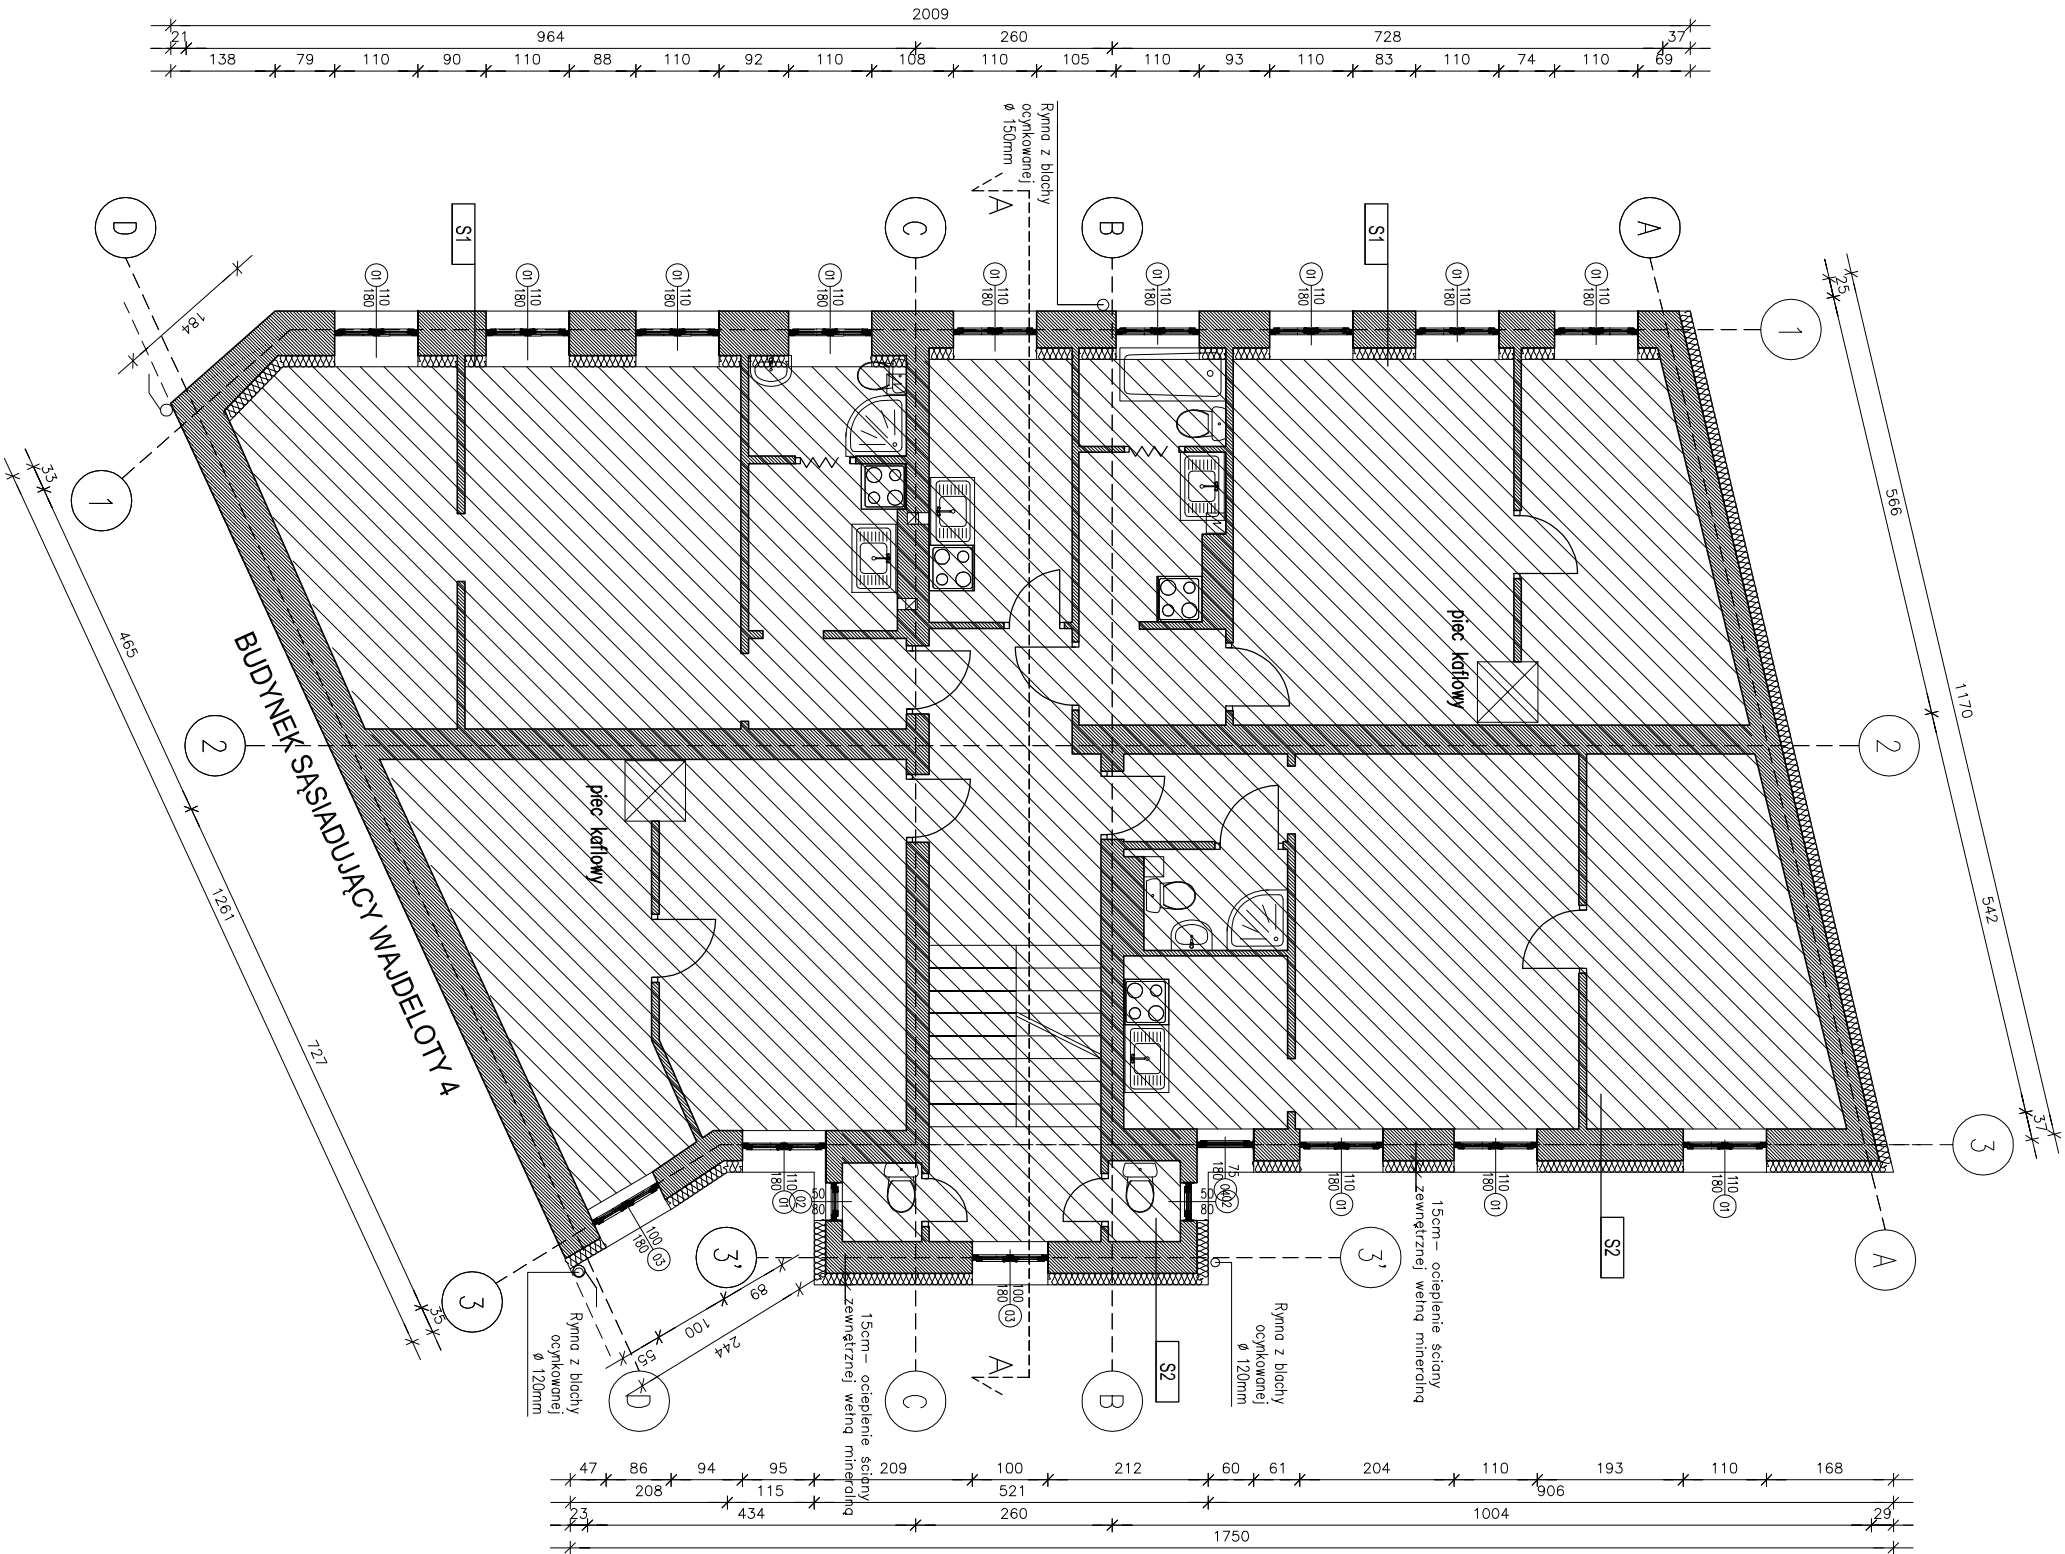

Projektant	mgr inż. arch. Mirosława Puczyńska	Uprawnienie	MA/019/03
Opiniotwórca	mgr inż. arch. Judyta Walczewska		
Wykonawca	mgr inż. arch. Jakub Krzysztof Nowak		
Weryfikator	mgr inż. arch. Danuta Szubert Kłmowska		
Skala	1 : 100	Nr rysunku	PB_G_A_05
Data	11.2018		