

LEGENDA:


WNIETRZE BUDYNKU NIE OBEJĘTE OPRACOWANIEM

OBSZAR POSADZKI PIWNICY DO USIĘGNIĘCIA I WYKONANIA CIĘŻKIEJ IZOLACJI PRZECIWMROZNEJ (MATA BETONOTOWA), ORAZ PŁITY Z BETONU ZBRĄDZONEGO

NALEŻY WYKONAĆ INIEKCJĘ POWIERZCHNIOWĄ NA CAŁEJ WYSOKOŚCI ŚCIAN FUNDAMENTOWYCH PIWNIC

UWAGA:

WNIETRZNE ŚCIANY KONSTRUKCYJNE ZABEZPIECYĆ INIEKCJĄ LINIOWĄ 30cm OD POZIOMU POSADZKI

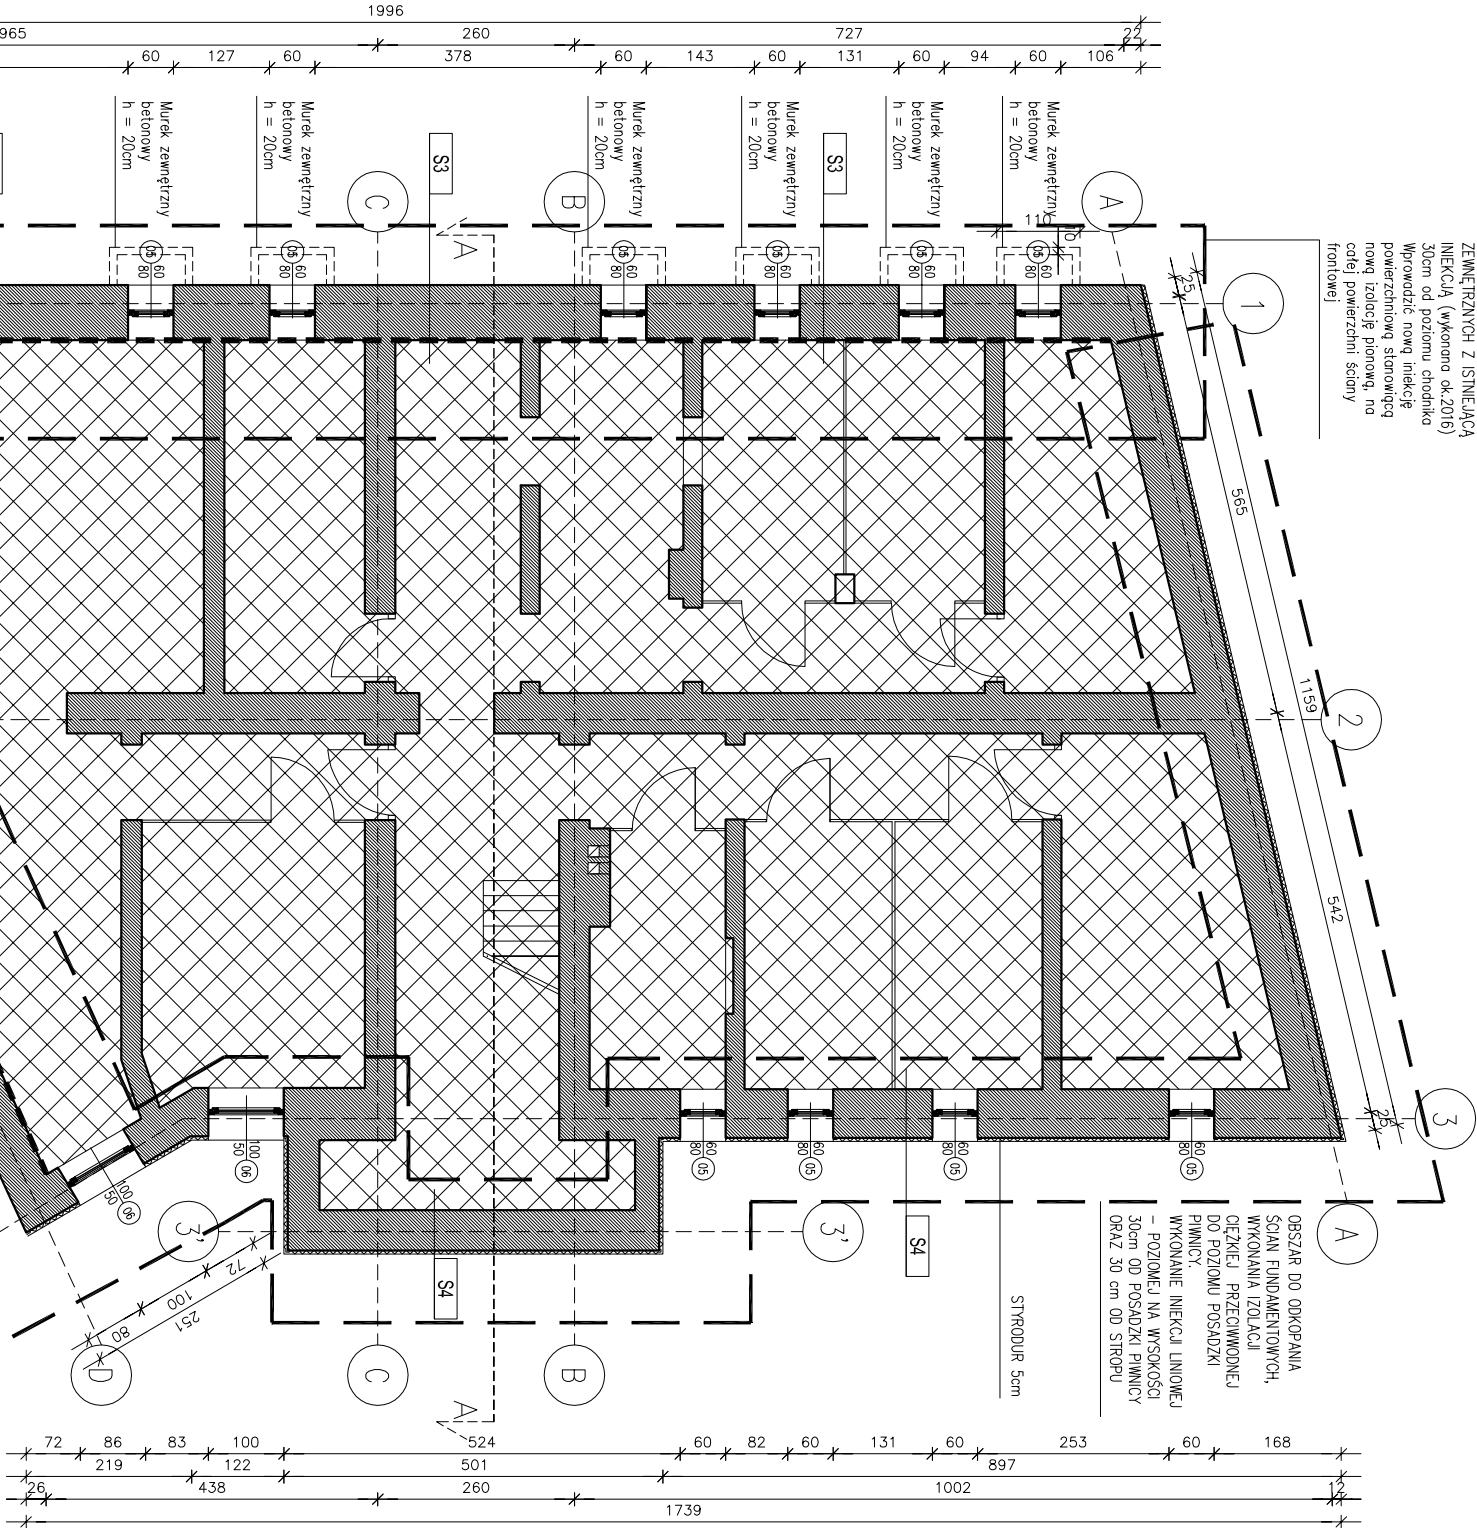

OBSZAR ŚCIAN ZEWNĘTRZNYCH Z ISTNIEJĄCĄ INIEKCJĄ (wykonano ok.2016) 30cm od poziomu chodnika. Wprowadzić nową iniekcję powierzchniową stanowiącą nową izolację pionową, na całej powierzchni ściany frontowej

OBSZAR DO ODKOPANIA ŚCIAN FUNDAMENTOWYCH, WYKONANIA IZOLACJI CIĘŻKIEJ, PRZECIWMROZNEJ DO POZIOMU POSADZKI PIWNICY. WYKONANIE INIEKCJI LINIOWEJ – POZIOMEJ NA WYSOKOŚCI 30cm OD POSADZKI PIWNICY ORAZ 30 cm OD STROPU

STRÓDOLAR 5cm

GDŃSKIE NIERUCHOMOŚCI
ul. Partyzantów 74
80-254 Gdańsk

PRECYZJA
ul. REMBIELIŃSKA 20/166
03-352 WARSZAWA

Adres inwestycji		BUDYNEK MIESZKALNY	
		ul. Aldony 7, 80-438 Gdańsk	
Projekt	PROJEKT BUDOWLANY MODERNIZACJI BUDYNKU MIESZKALNEGO WIELORODZINNEGO W GDANSKU		
Brzoza	ARCHITEKTURA		
Fazio	PROJEKT BUDOWLANY		
Finunek	RZUT PIWNICY		
Opracował	mgr inż. arch. Mirosława Puczyńska	Uprawnienia	MA/019/03
Opracował	mgr inż. arch. Judyta Walczewska		
Opracował	mgr inż. arch. Jakub Krzysztof Nowak		MA-1059
Konsultacja	mgr inż. arch. Danuta Szubert Kłmowska		
Skala	1 : 100	Nr rysunku	PB_G_A_0
Data	11.2018		