


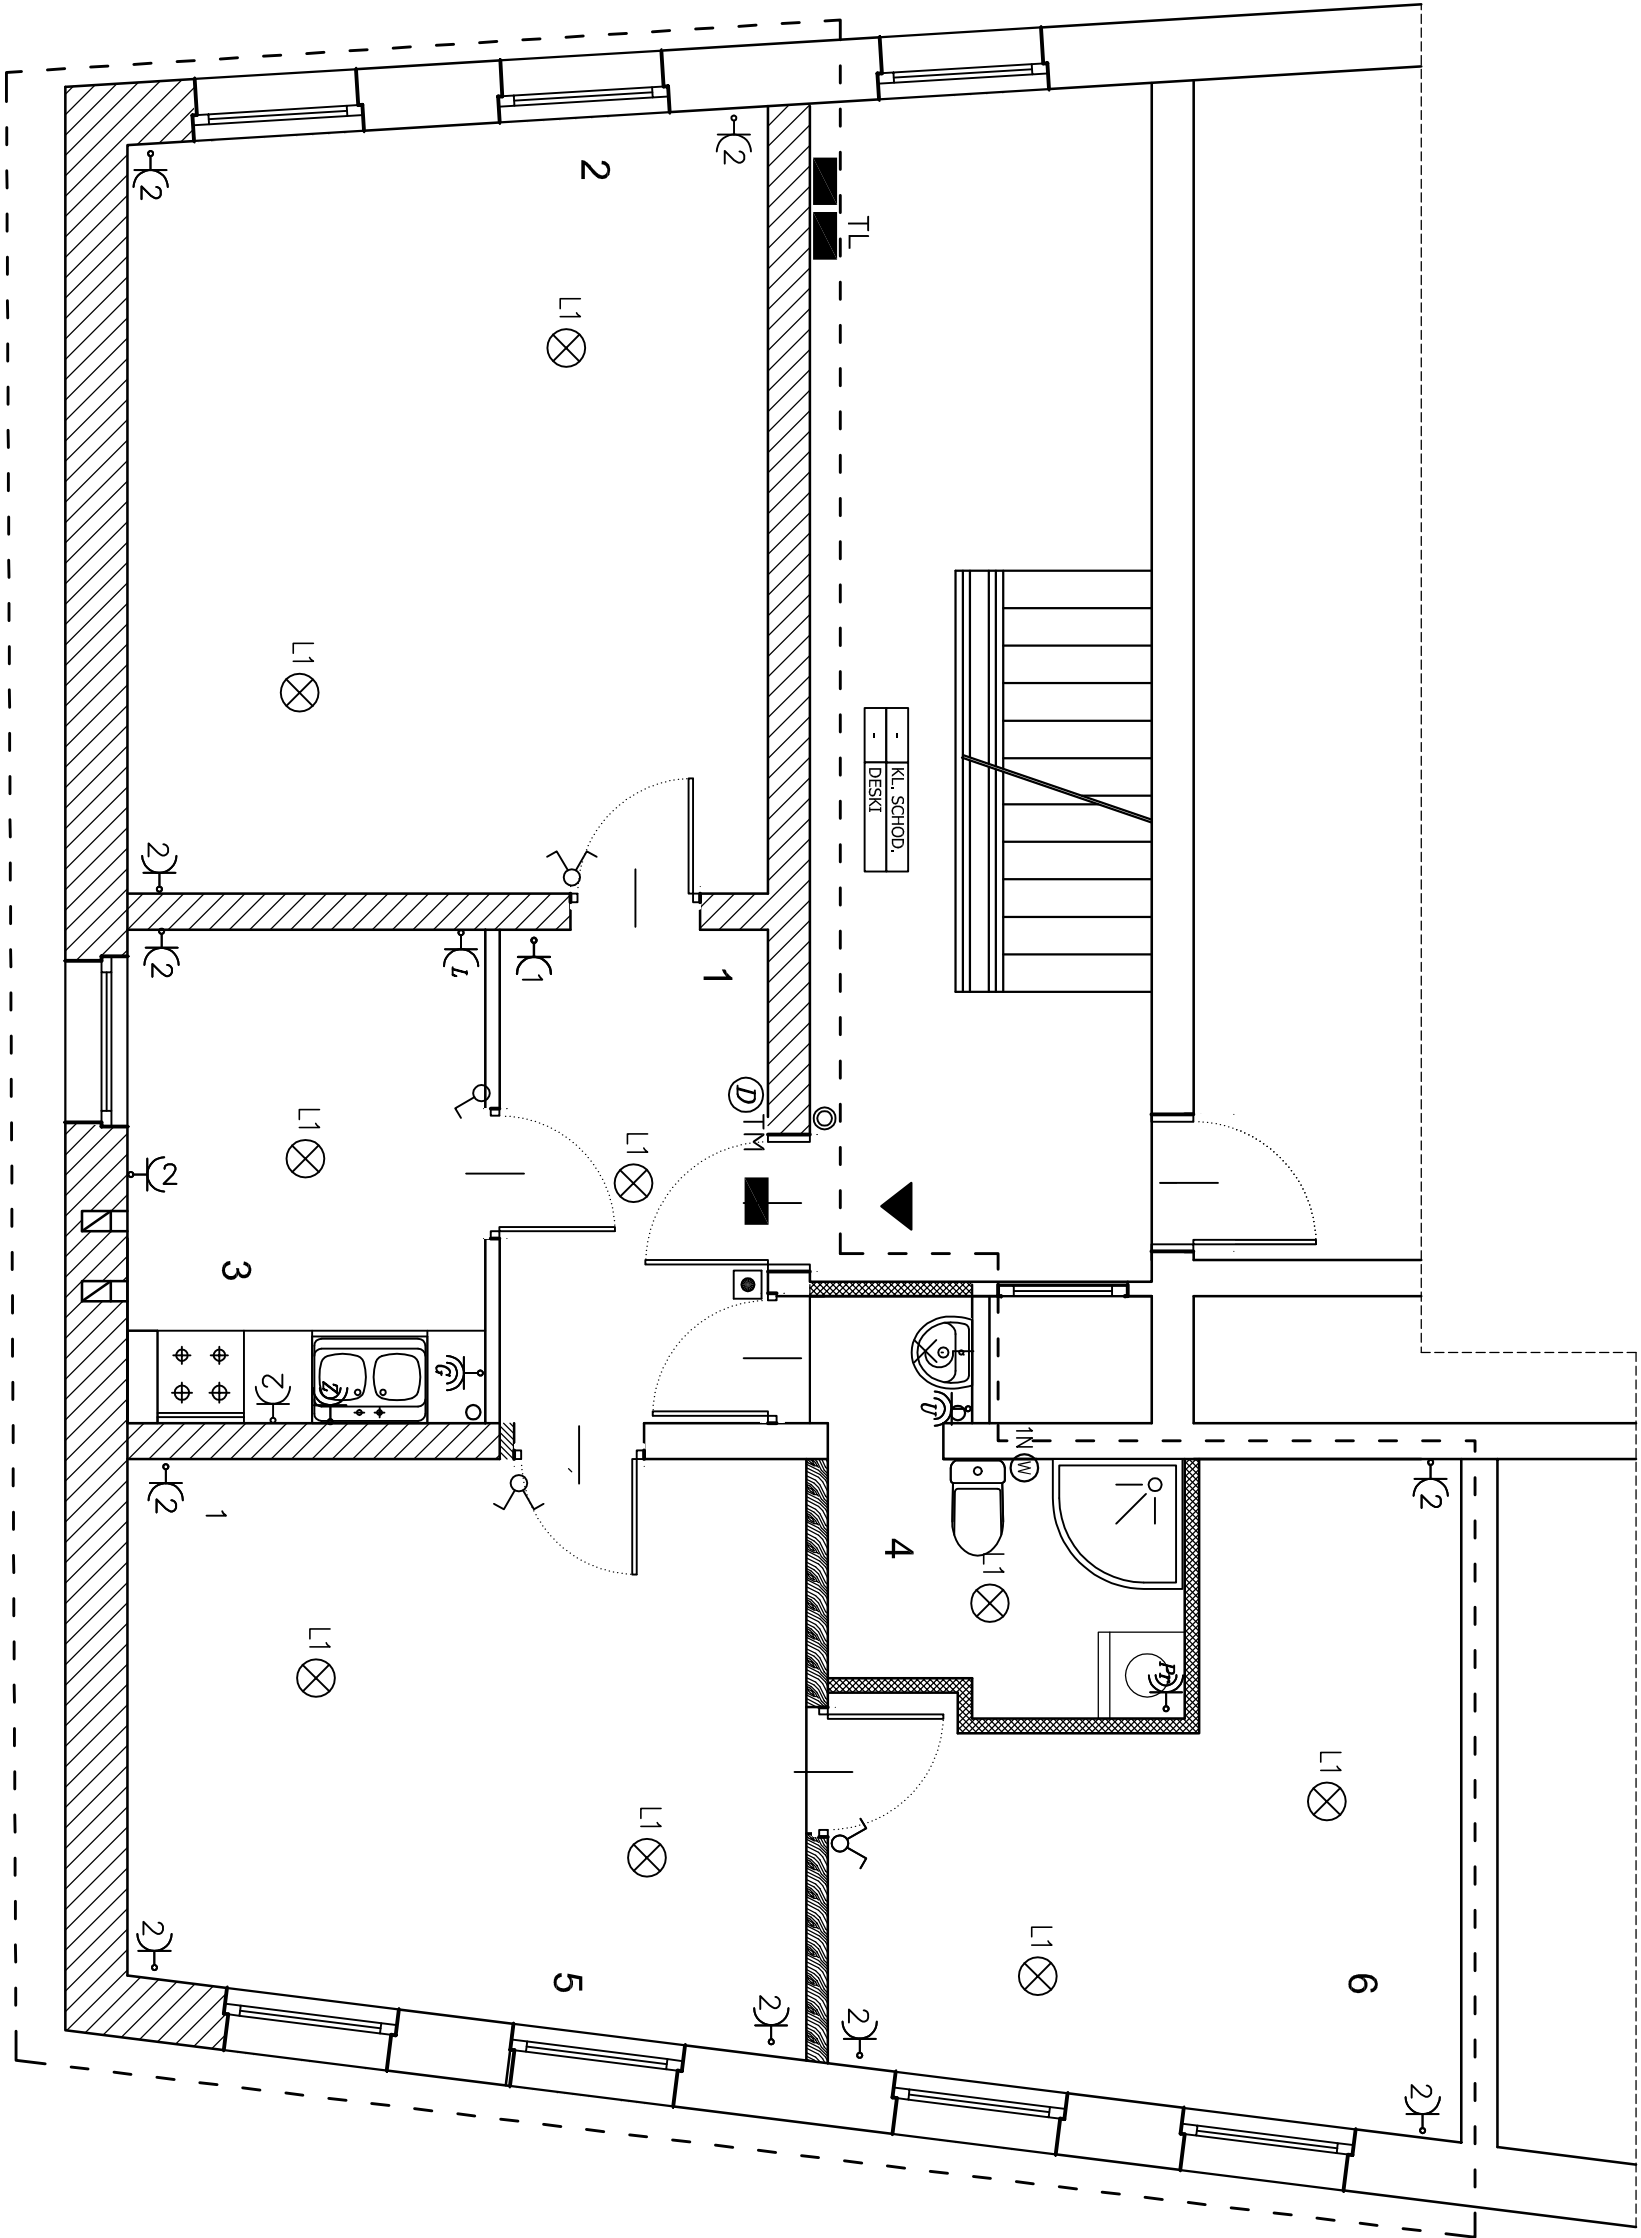

-	KL. SCHOD.
-	DESKI

Legenda

TM	Tablica mieszkaniowa
L1	Wypust sufitowy IP20
L2	Wypust sufitowy IP55
W	wypust oświetleniowy ścienny; h=2,2m
W	Wentylator wyciągowy WC
W	łącznik 1–biegunowy, zwierny – dzwonek
W	łącznik instalacyjny; h=1,4m
W	łącznik instalacyjny wieloobwodowy; h=1,4m
W	Przycisk przełącznika bistabilnego
W	gniazdo wtykowe prołki; IP 44; h=1,0m
W	gniazdo wtykowe umywalki; IP 44; h=1,4m
W	gniazdo wtykowe zmywarki
W	IP 44; h=0,3m
W	gniazdo wtykowe pieca gazowego
W	IP 44; h=1,4m
W	gniazdo wtykowe podwójne; h=0,3m
W	gniazdo wtykowe pojedyncze; h=0,3m
W	gniazdo wtykowe lodówki; h=0,3m
W	wypust domofonu; h=1,5m
W	Wyłącznik p/t jednobiegunowy bryzgoszczelny
W	Wyłącznik wodoszczelny

Uwagi

- Instalację prowadzić pod tynkiem
- Wyłączniki mocować na wys. 1,2m.
- Wszystkie numery obwodów pokazane na planie zgodne są ze schematami głównymi rozdzielnic, które są podstawą projektu.
- Typy i ilości oporudury podano w specyfikacji.
- Szczegółowe roznieście opraw wykonane zgodnie z aranacją wnętrza

FIRMA PROJEKTOWO-BUDOWLANA LESZEK HERSTOWSKI			
80-402 GDAŃSK , UL. KOCHANOWSKIEGO14m13. TEL. 600 212 901			
projektant: inż. Zbigniew Andriejczak		inwestor: Gdański Zarząd Nieruchomości Komunalnych Samorządowy Zakład Budżetowy, Gdańsk ul. Partyzantów 74	
podpis: 			