


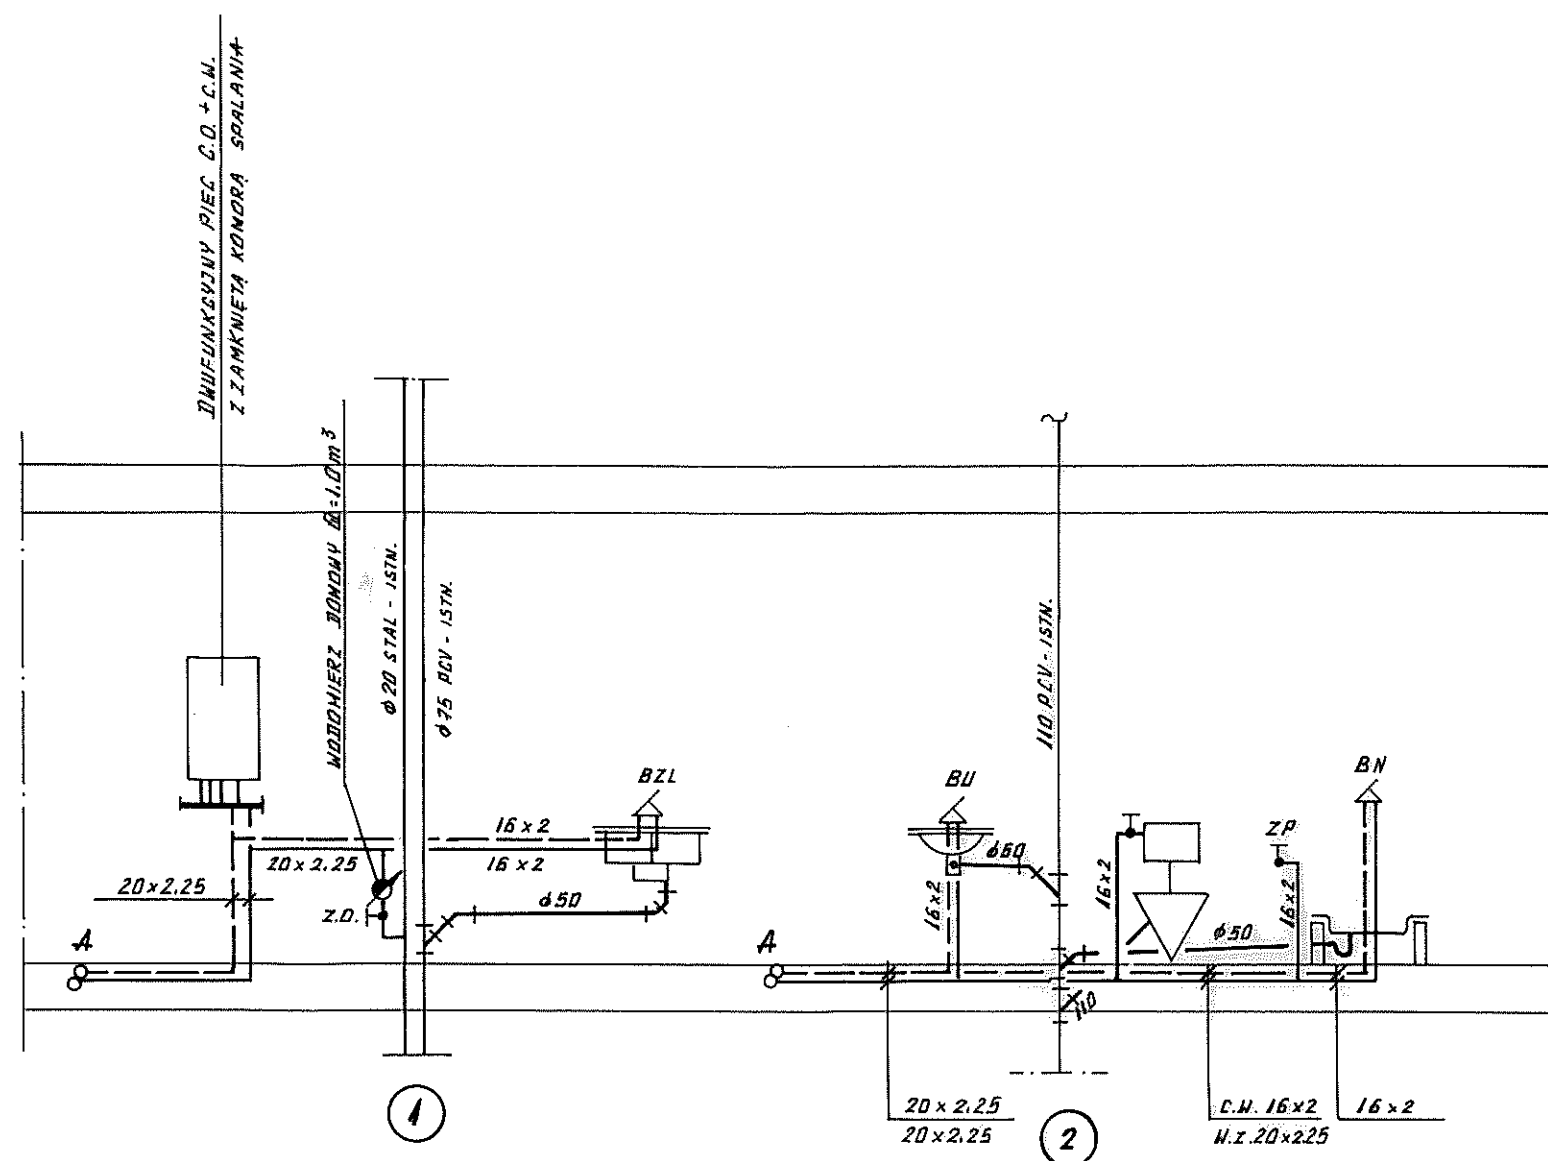

OZNACZENIA

- Z.D. ZAWÓR ODCINAJĄCY KULOWY
- P.U. ZAWÓR DO PŁUGZKI USTĘDOWEJ
- Z.P. ZAWÓR DO PRALKI AUTOMATYCZNEJ
- B.Z.L. BATERIA ZLEWOZMYWAKOWA
- B.N. BATERIA NATRYSKOWA
- B.U. BATERIA UMYWALKOWA

FIRMA PROJEKTOWO-BUDOWLANA L.HERSTOWSKI			
80-402 GDAŃSK		UL.KOCHANOWSKIEGO 14 /13	
TEL. 600 212 901			
PROJEKTANT: tech. Leszek Herstowski upr 5702/Gd/93 spec: inatacyjno-inzynieryjna		INWESTOR : Gdański Zarząd Nieruchomości Komunalnych – Samorządowy Zakład Budżetowy 80-254 Gdańsk ul. Partyzantów 74	
SPRAWDZIŁ : mgr inż. Grażyna Smużyńska upr 4141/GD/89 spec: inatacyjno-inzynieryjna			
BRANŻA: INSTALACJE SANIT.		FAZA:	OBIEKT : Budynek mieszkalny Gdańsk ul. Trakt Św. Wojciecha 78 lokal nr 6
Data: 11. 2016	Skala: -----	NAZWA RYSUNKU: Proj. instalacji gazowej , wod-kan i ogrzewania lokalowego.	
SCHEMAT INSTALACJI WOD-KAN			NR RYS. 5