


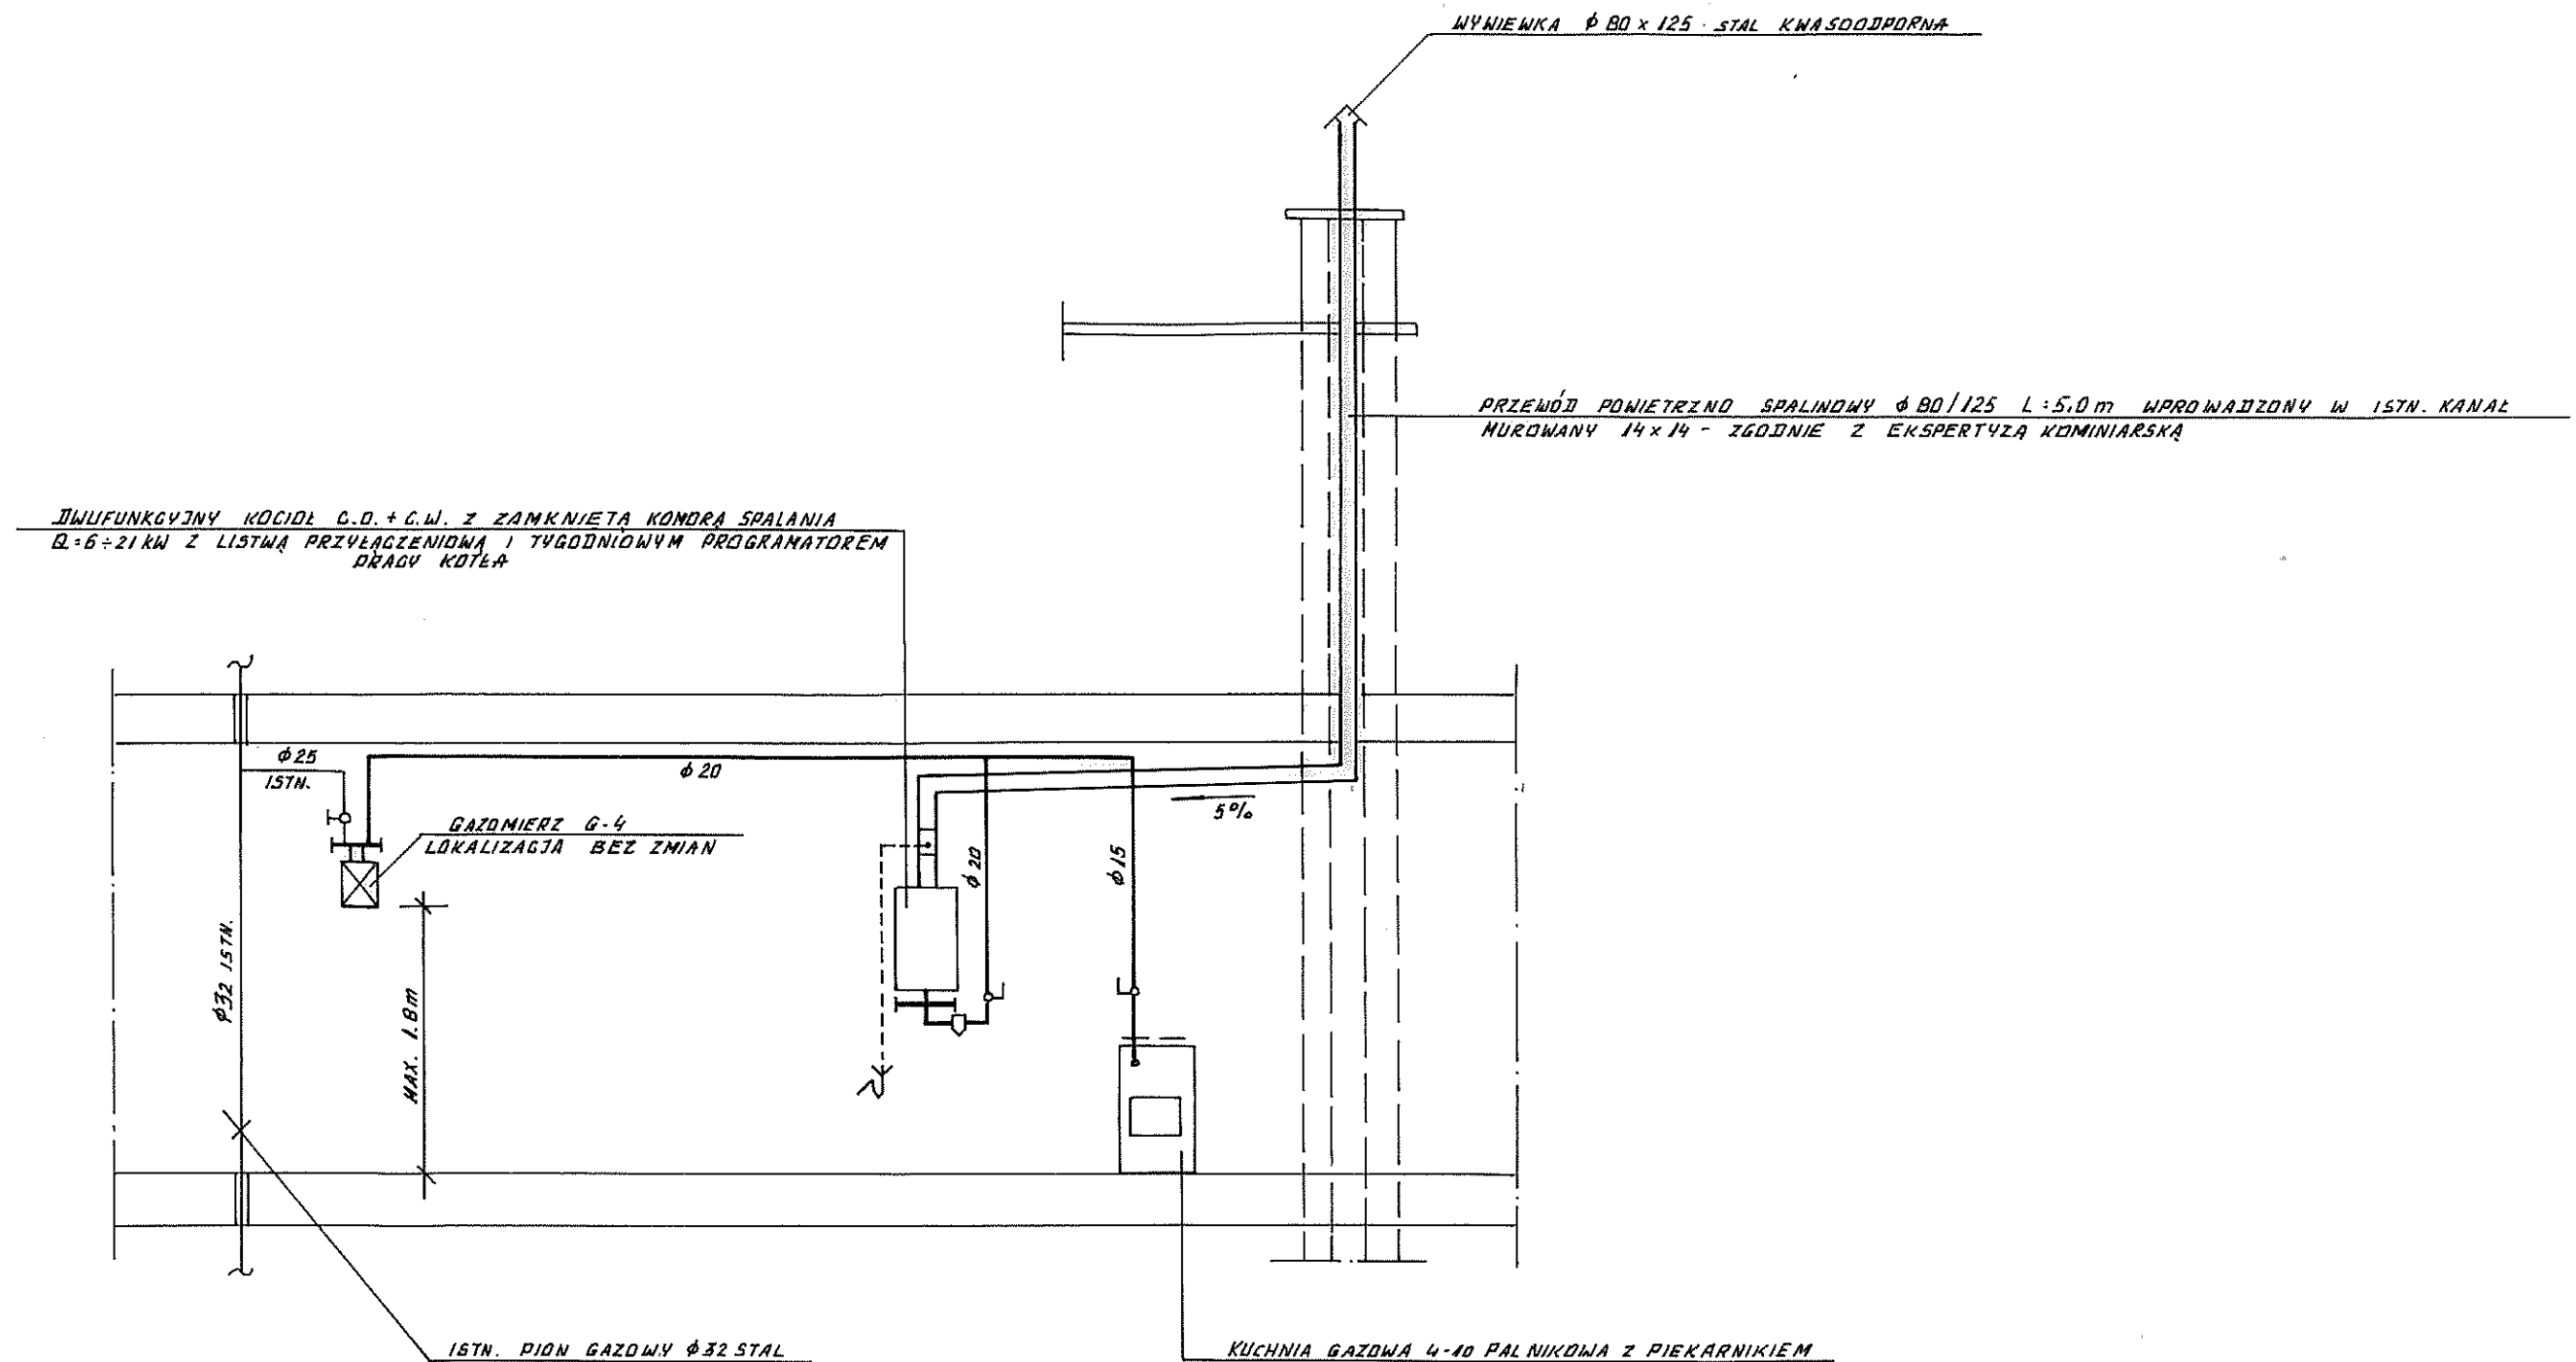

FIRMA PROJEKTOWO-BUDOWLANA L.HERSTOWSKI			
80-402 GDAŃSK		UL.KOCHANOWSKIEGO 14 /13	TEL. 600 212 901
PROJEKTANT: tech. Leszek Herstowski upr 5702/Gd/93		INWESTOR : Gdański Zarząd Nieruchomości Komunalnych -- Samorządowy Zakład Budżetowy 80-254 Gdańsk ul. Partyzantów 74	
spec: inatacyjno-inżynieryjna		SPECYFIKACJA : mgr inż. Grażyna Smużyńska upr 4141/GD/89	
spec: inatacyjno-inżynieryjna		OBJEKT : Budynek mieszkalny Gdańsk ul. Trakt Św. Wojciecha 78 lokal nr 6	
BRANŻA: INSTALACJE SANIT.		FAZA:	
Data: 11. 2016	Skala: -----	NAZWA RYSUNKU: Proj. instalacji gazowej , wod-kan i ogrzewania lokalowego.	NR RYS. 4
SCHEMAT INSTALACJI GAZOWEJ			